
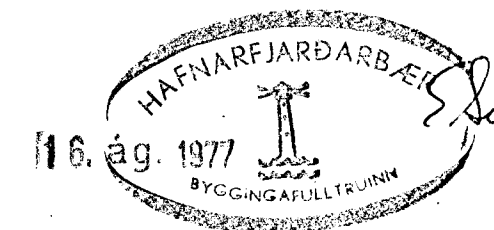
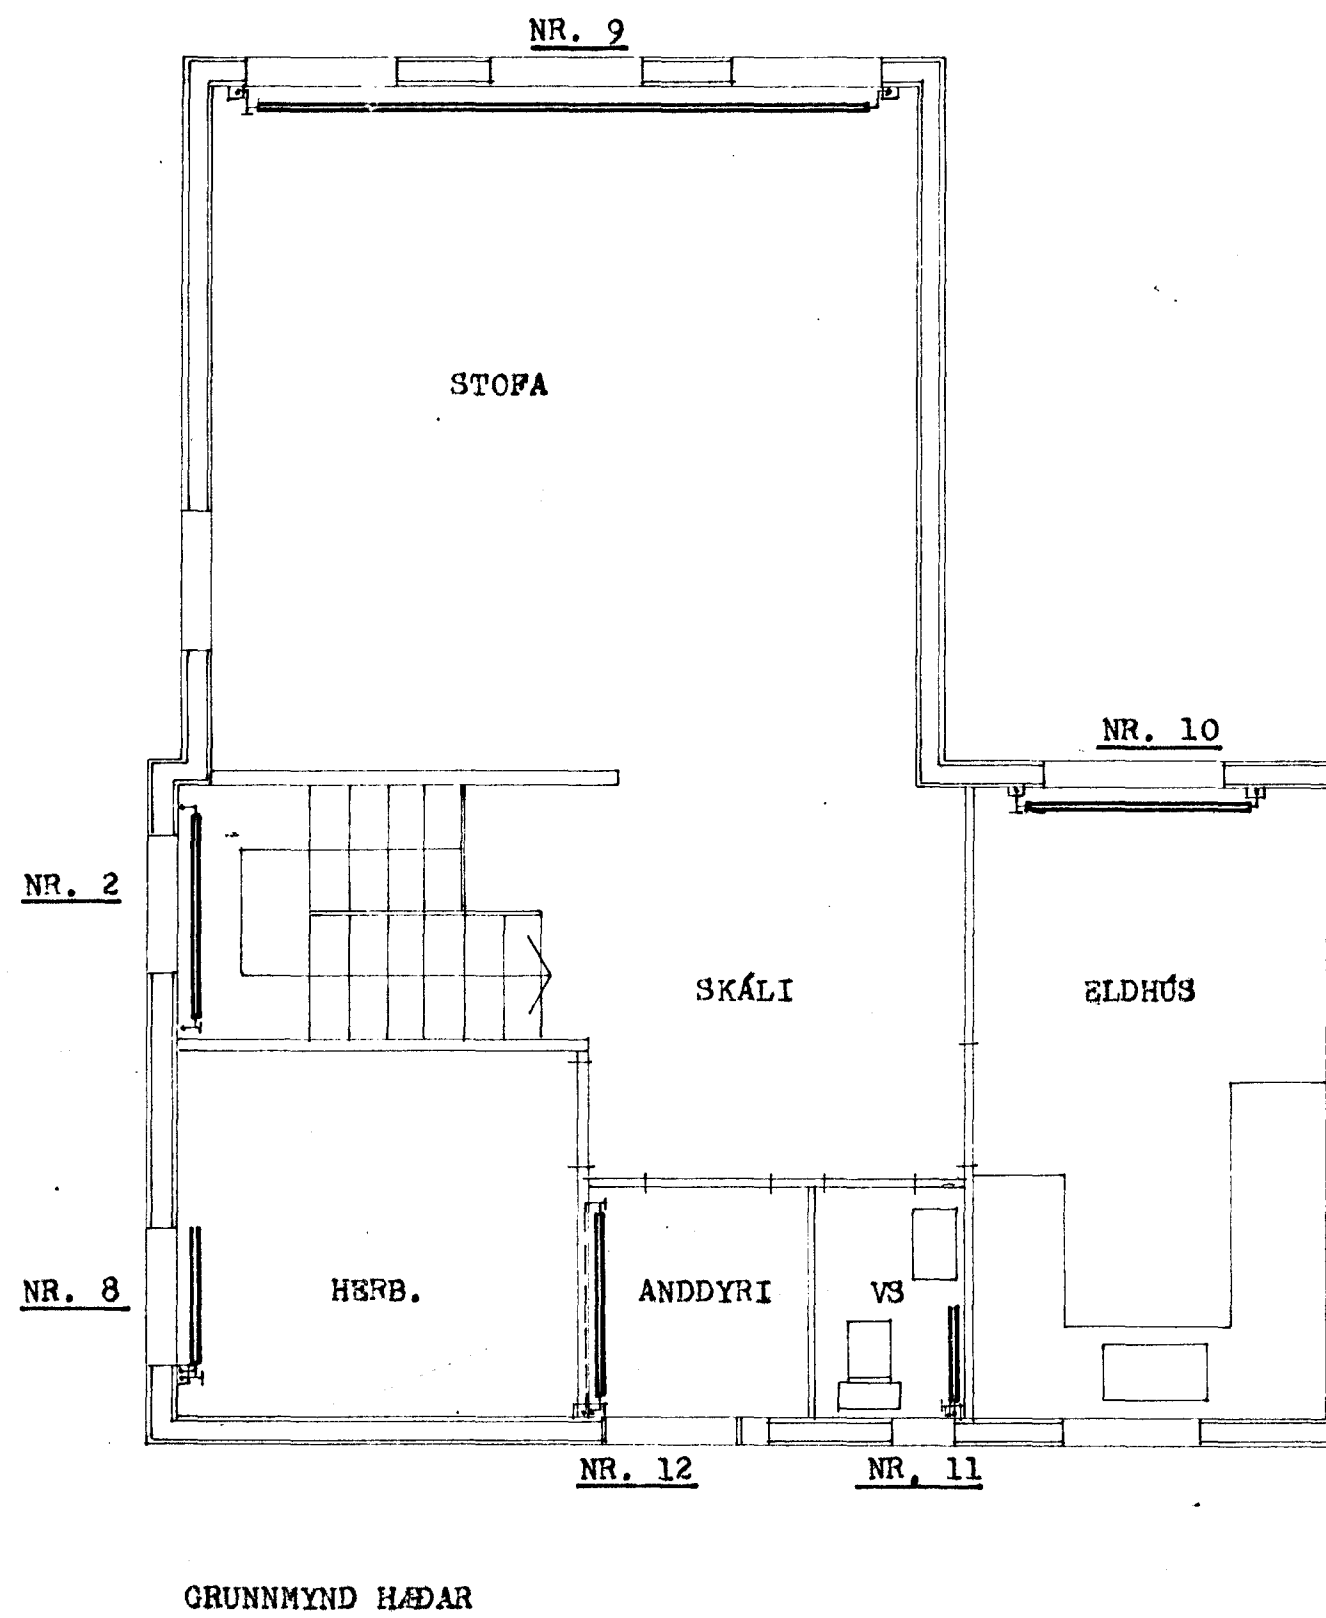
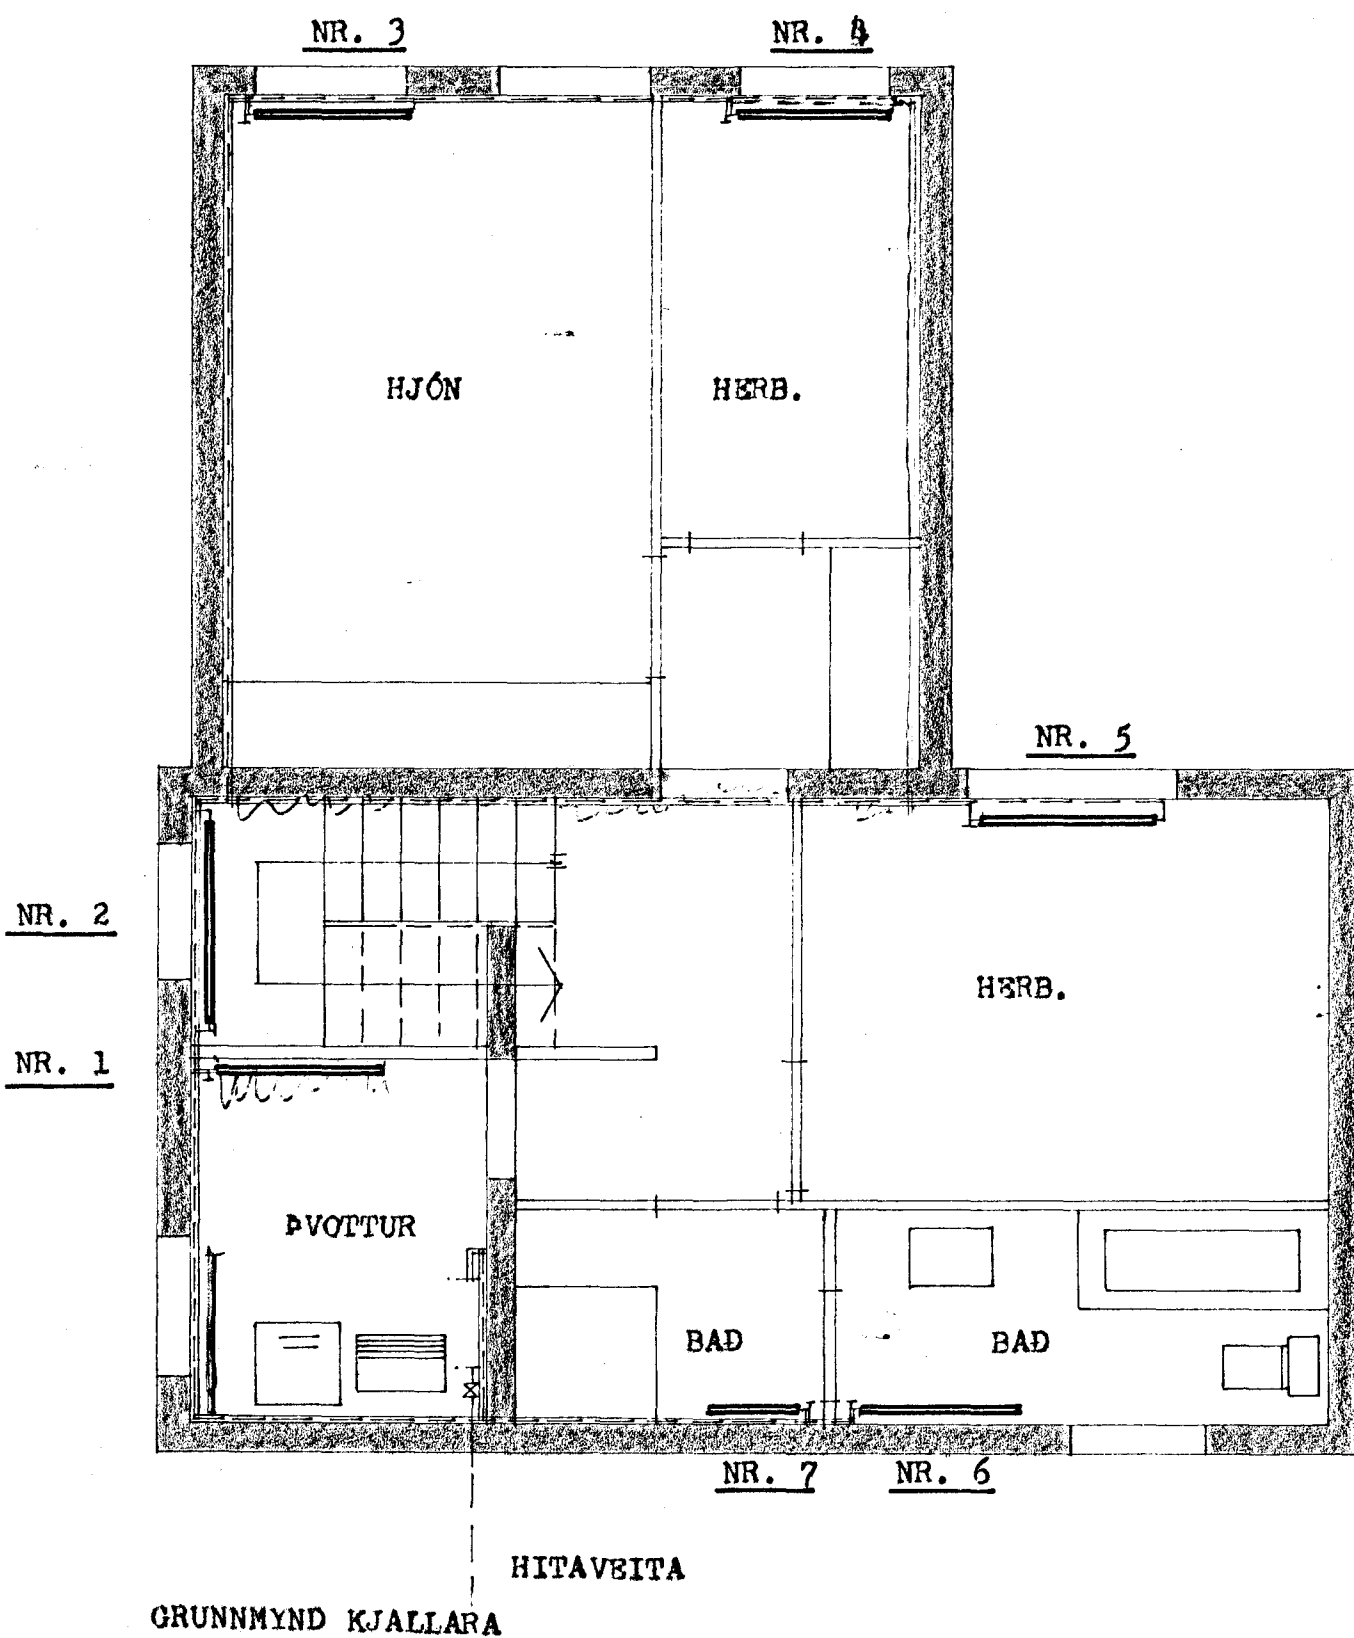


OPNAR: STÁLÖFNAR AF VIÐURKENDRI GERÐ, DELTA t-40°

STADSETNING	OPN NR.	MESTA HÆÐ	MESTA LÆNGD	HITAÐ. KCAL/H
ÞVOTTUR	1	65	120	458
STÍOI	2	42	130	696
HJÓNHERB.	3	65	110	1216
HERB.	4	65	110	626
HERB.	5	65	110	680
BÁÐ	6	60	105	451
BÁÐ	7	60	60	220
HERB.	8	65	105	765
ÞAGSTOFA	9	42	390	2921
ELDHÚS	10	60	150	1355
VS.	11	60	60	220
ANDDYRI	12	75	110	445

SKÝRINGAR:

MÍÐSTÖÐVARPIÐUR VENJULEGAR SVARTAR PIÐUR, MÁLAST MEÐ ASPALTMÁLNINGU, BINANGRAST MEÐ 16 MM GLERULLARHÓLKUM OG VEFJAST MEÐ SÍBALPAPPA. GÆTA SKAL ÞESS AD EDLILEG ÞENNULA HINDRIST EKKI Á LÖGNUM. ALLIR OPNAR TENGJAST MEÐ STILLITÉ, TENGING \varnothing 10.
 Á ALLA OPNA KOMI LOFTSKRÚFA OG SJÁLÞV. LOKI (DANFOSS) ER STJÓRNAST AF VÁTNSHITASTÍGI MÉRKTUR -R
 * HERBERGISHITA * -T
 ATHUGA SKAL STÖRDIR OPNA Á BYGGINGARSTAD ADUR EN PONTUN ER STAÐFEST.

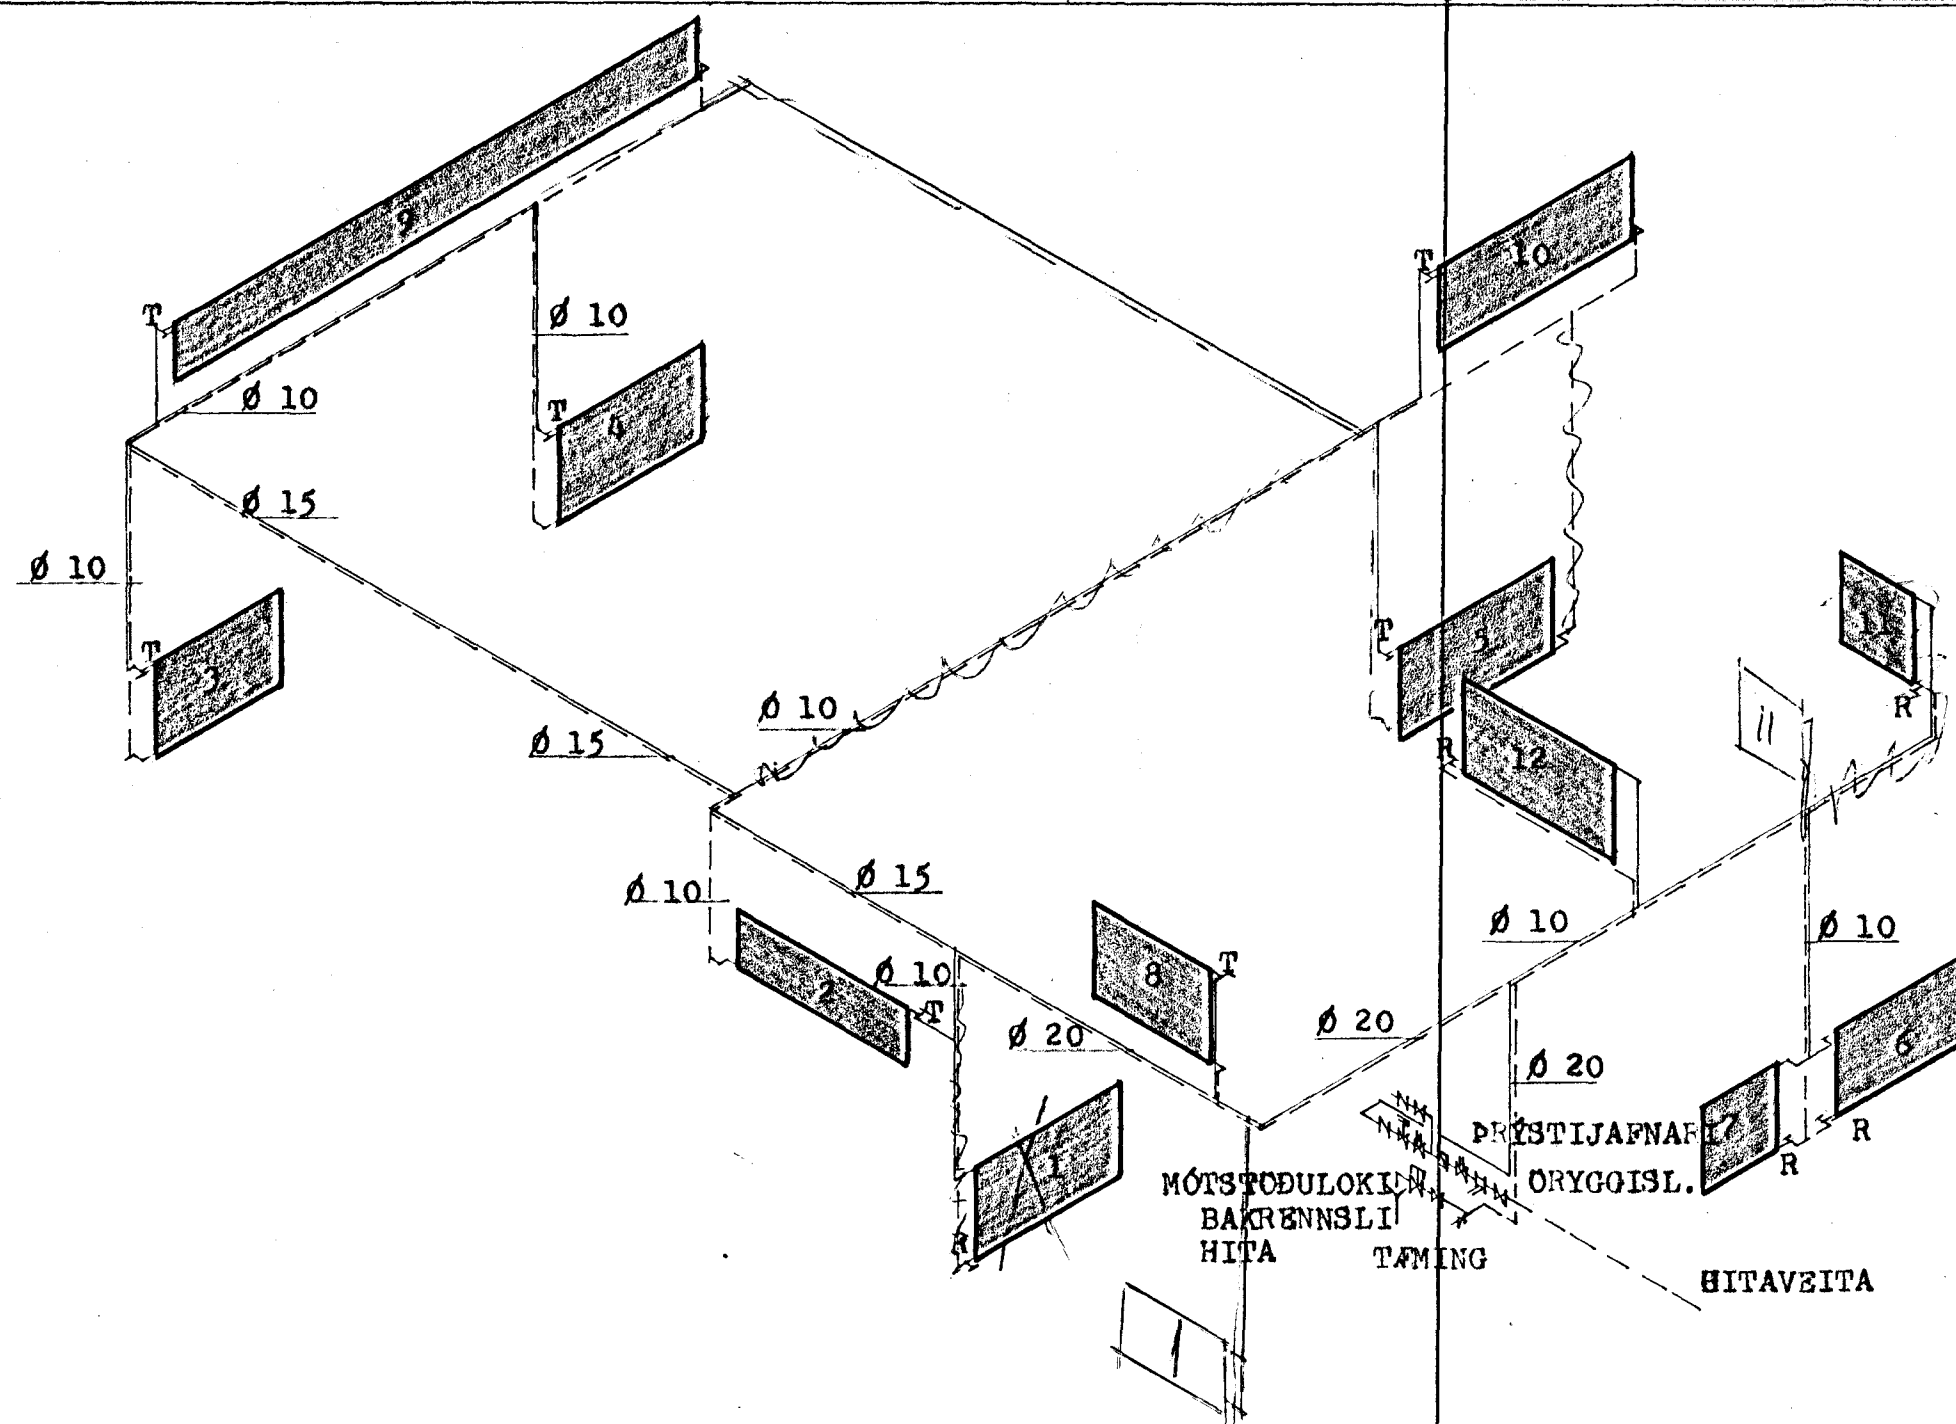

HERMANN ÍSEBARN MTFI	
SUDURGATA NR. 54, HAFNARFJÖRÐUR	
MÁL	1:50
DAGS.	ÁGÚST 1977
BLAÐ	5
HITALAGNIR GRUNNMYNDR OG TENGIMYND	
<i>Hermann Íseborn</i>	