A SNIÐ
150 152 151 M 1:20

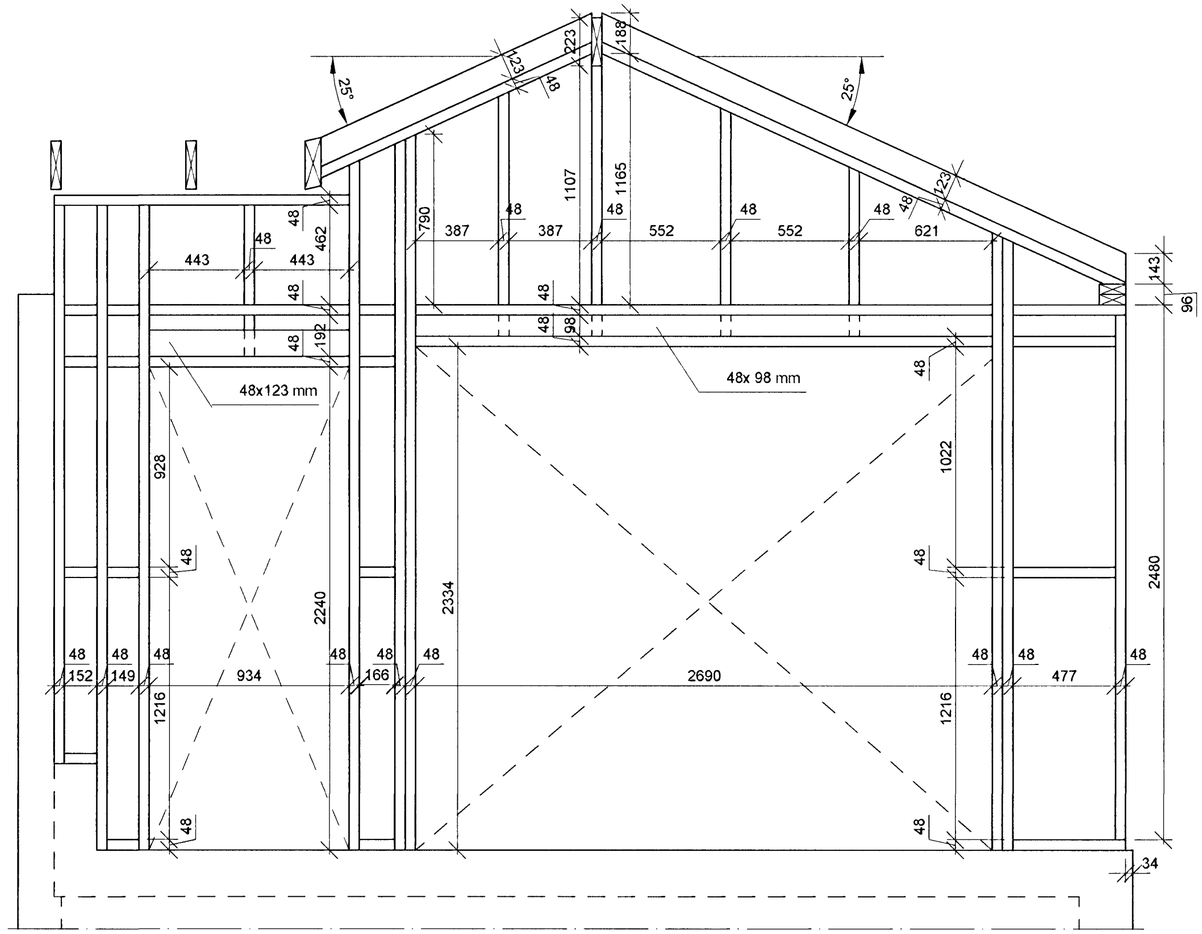

B SNIÐ
150 152 151 M 1:20

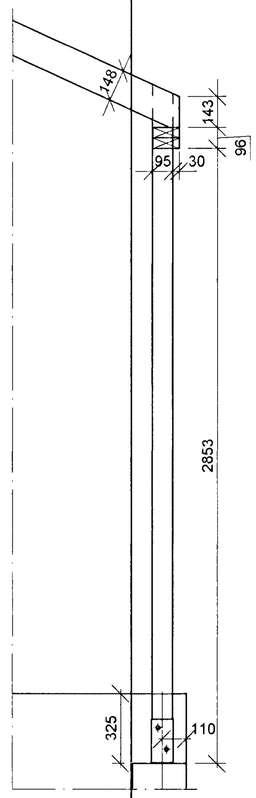

C SNIÐ
150 152 151 M 1:20

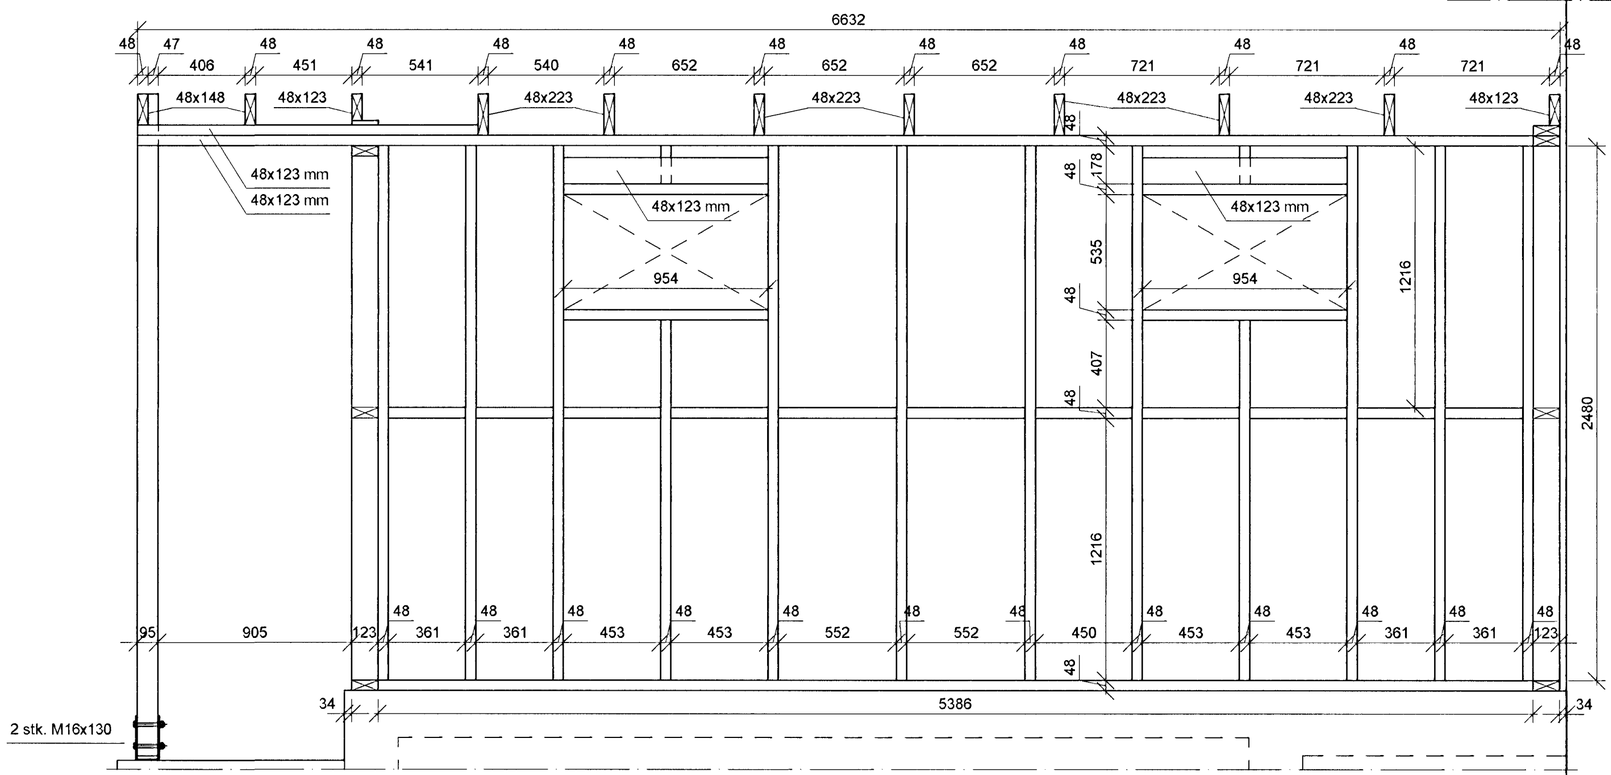

Skýringar.

Sjá teikningu SG-150

Samþykkt þann
06 APR. 2001
Byggingafulltrúinn í Hafnarfirði
F.h. Sigurbjartur Halldórsson

ÚTG.	BREYTING	DAGS.	NAFN

Unnið skv. aðalteikningum SG-000 og SG-001 útgáfu B dags. 11.12.2000

A2

SUÐURGATA 54, HAFNARFIRÐI

VIÐBYGGING
Efri hæð.
Hliðarmynd, burðargrind veggja.

TEIKNINÚMER	MÆLIKVARÐI	ÚTGÁFA
SG-152	1:20	

	DAGSETNING	NAFN
HANNAÐ	29.03.2001	MÞG
TEIKNAÐ	29.03.2001	MÞG
YFIRFARIÐ	30.03.01	GH
SAMÞYKKT	30.03.01	

LÍNUHÖNNUN VERKFRÆÐISTOFA
SÍMI: 568 0180, FAX: 568 0681
KT: 120649-3969