


FRÁGANGUR VIÐ GLUGGA Í TIMBURVEGG


M 1:10

BLIKKÁFELLA


M 1:2

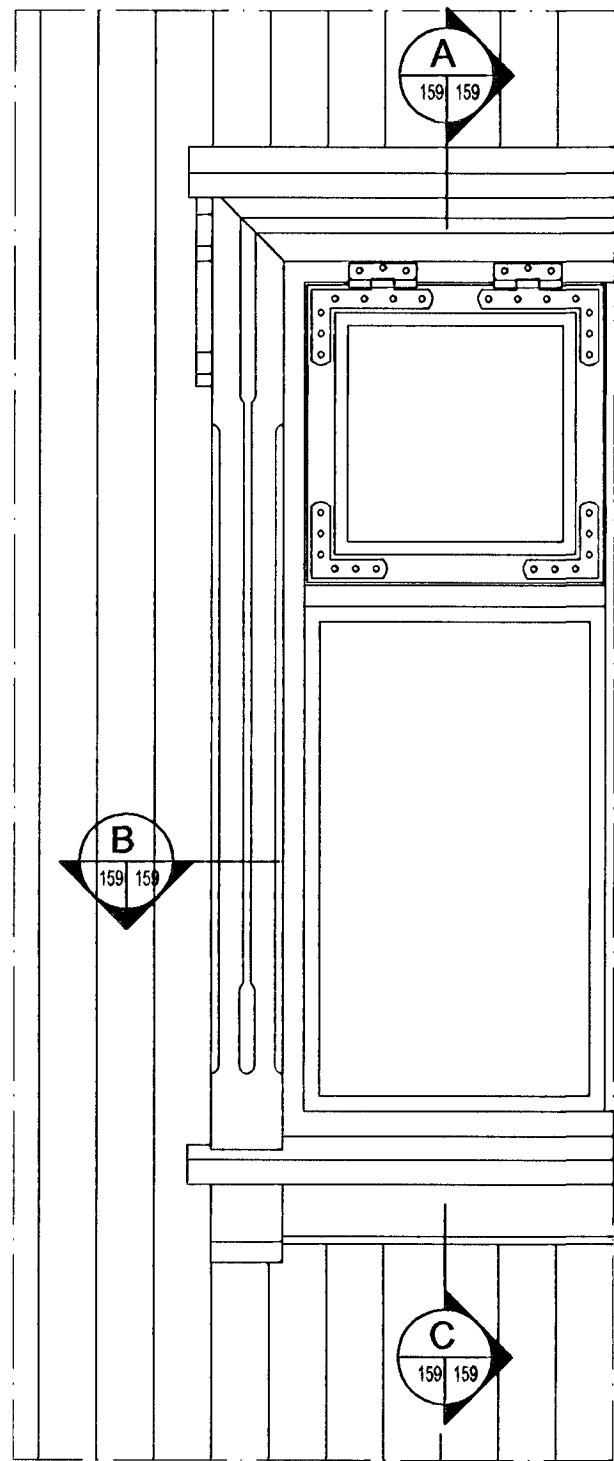


A SNIÐ
159 | 159 M 1:5

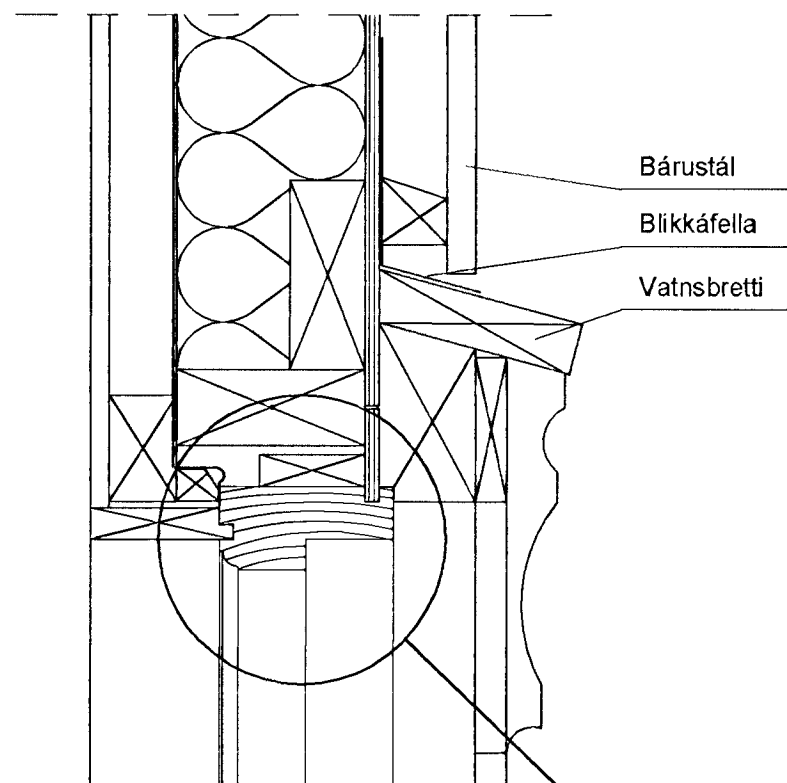

B SNIÐ
159 | 159 M 1:5

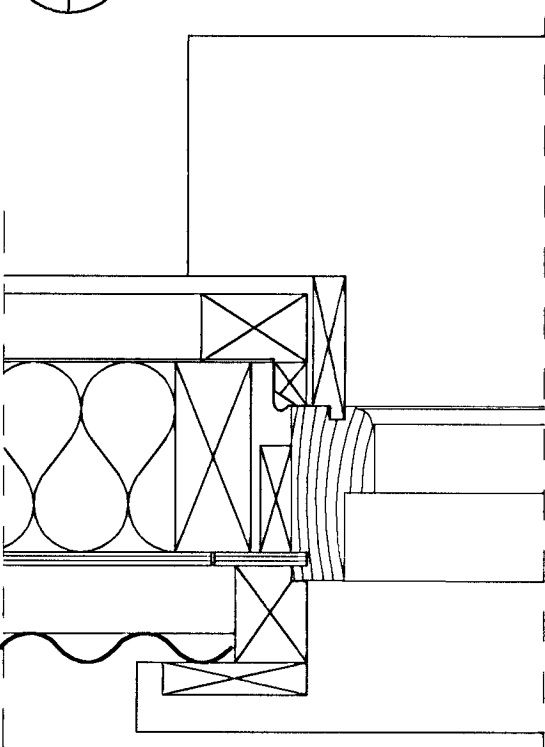


C SNIÐ
159 | 159 M 1:5

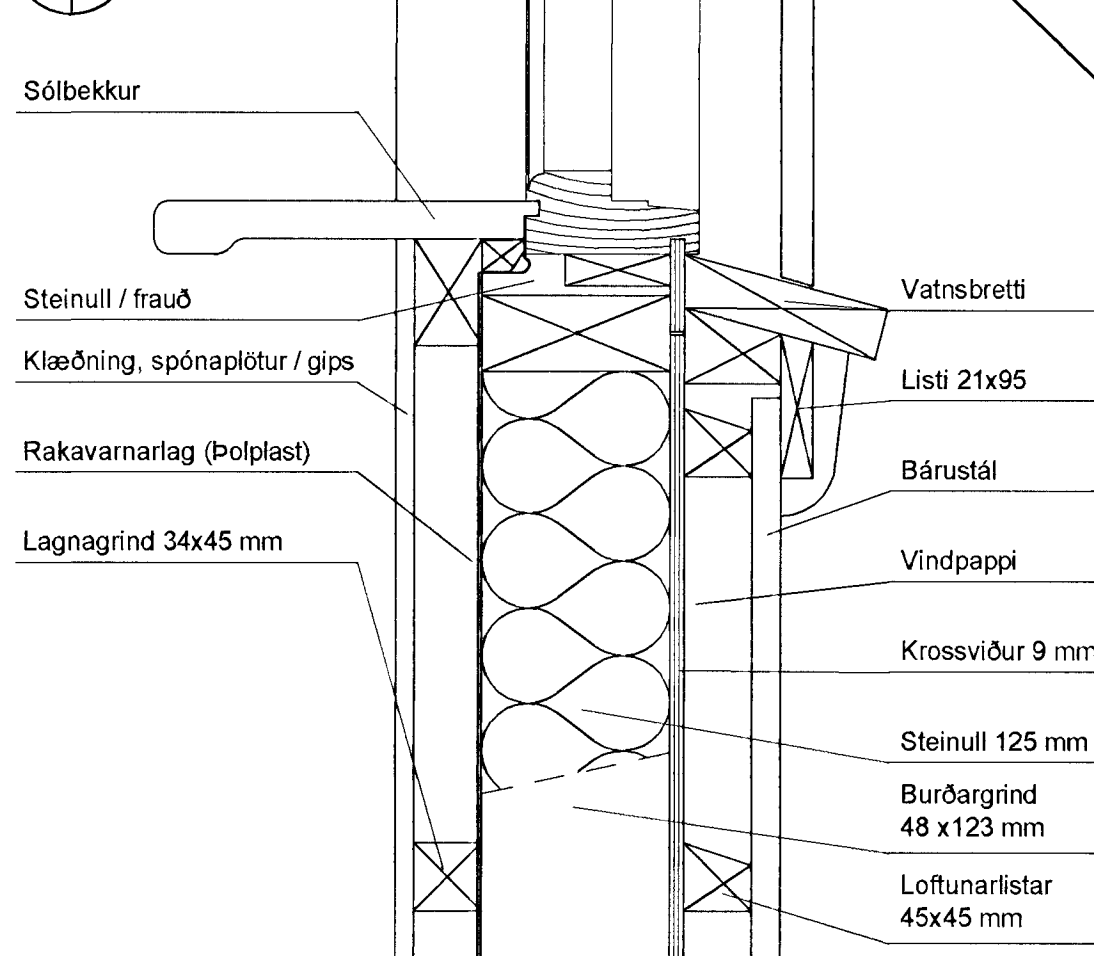


FRÁGANGUR VIÐ GLUGGA Í STEYPTAN VEGG



M 1:10

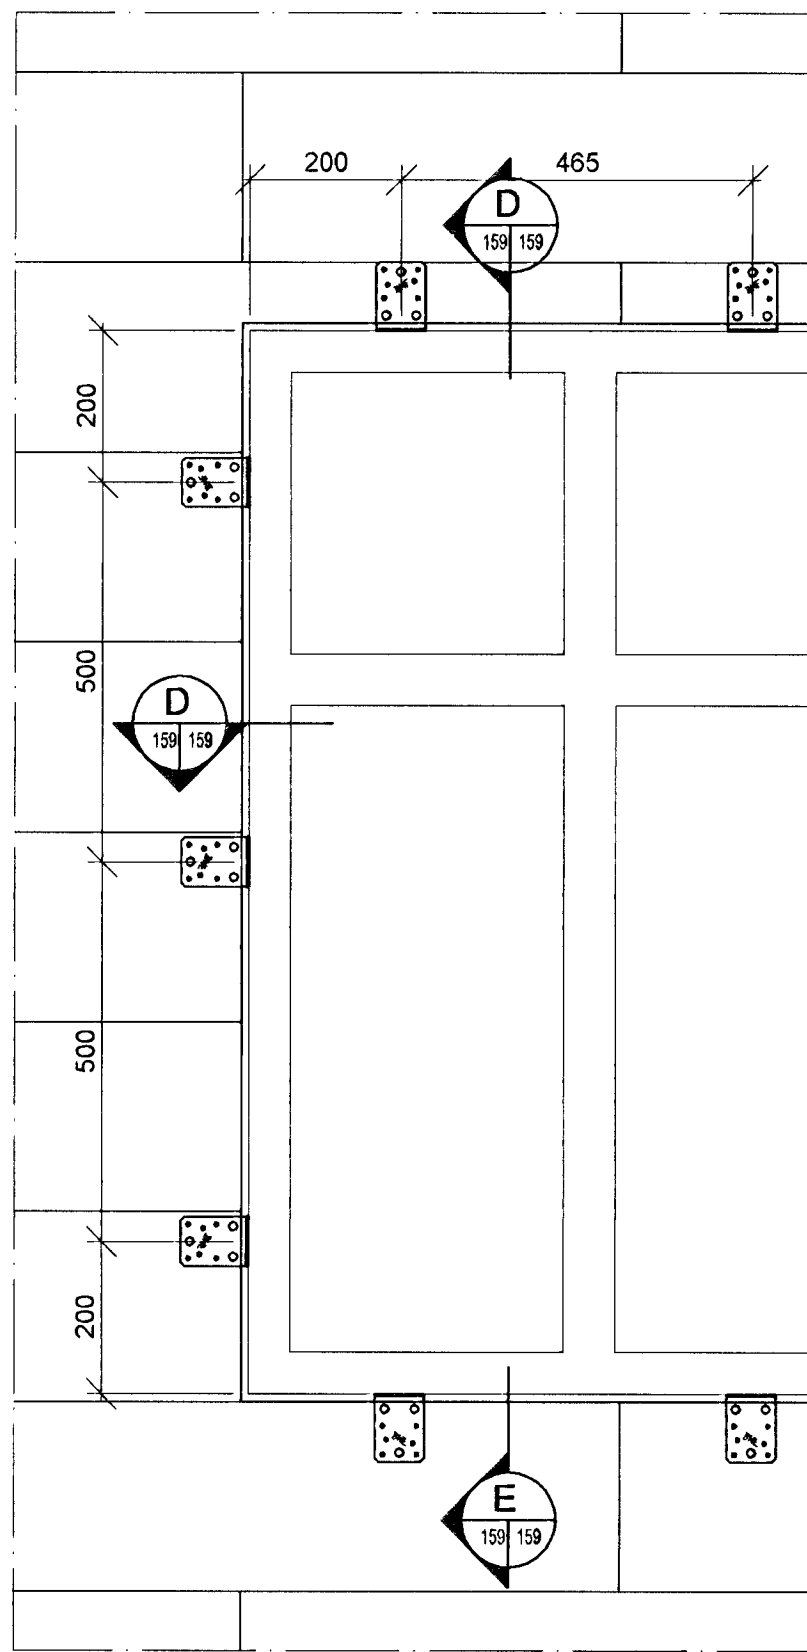

D SNIÐ
159 | 159 M 1:5

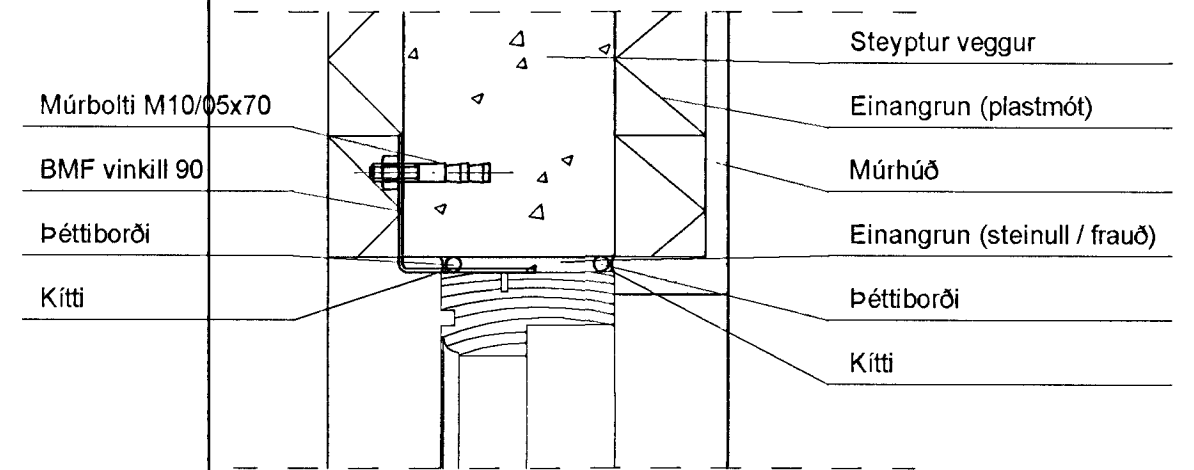

E SNIÐ
159 | 159 M 1:5

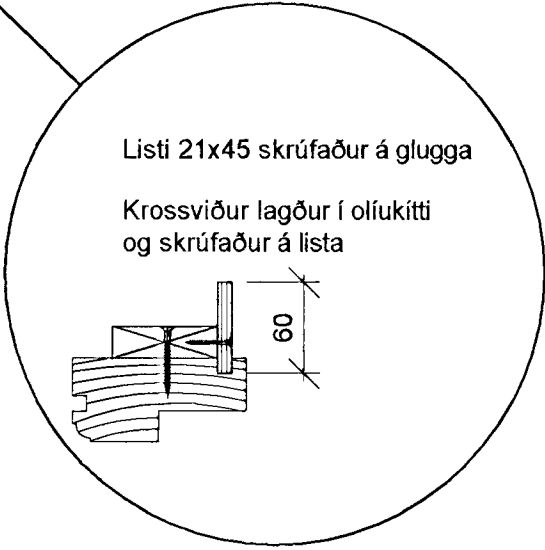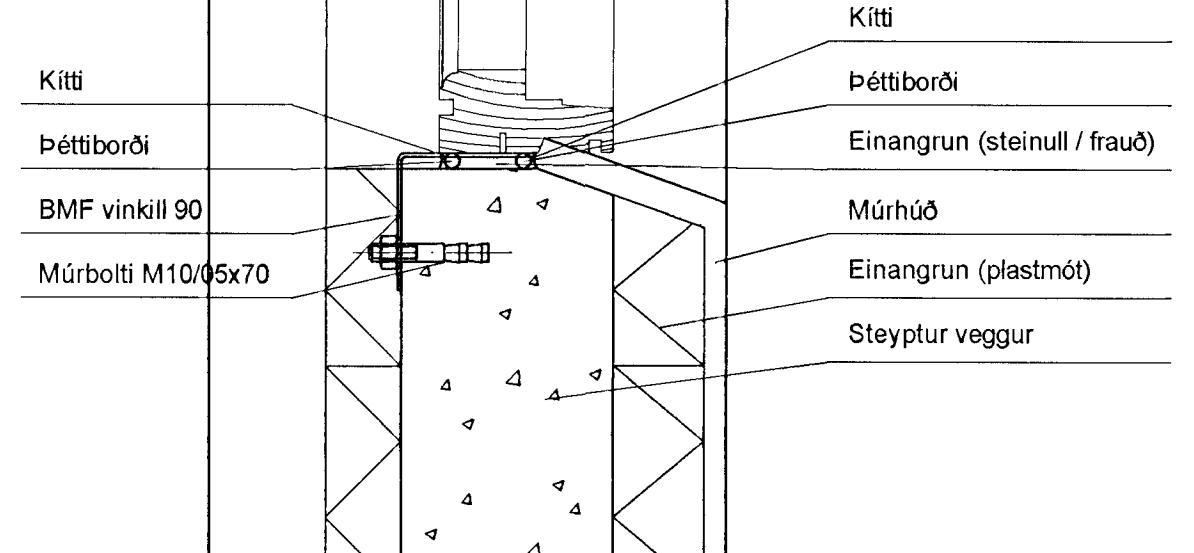

Skýringar.

Sjá teikningu SG-159 mpykkt þann

ÚTG.	BREYTING	DAGS.	NAFN
		06 APR 2001	Byggingafræðingur / Hafnarfirði F.Þ. Sigurbjartur Halldórsson

Unnið skv. aðalteikningum SG-000 og SG-001 útgáfu B dags. 11.12.2000

A2

SUDURGATA 54, HAFNARFIRÐI

VIÐBYGGING
Gluggar
Myndir og snið. Frágangur við glugga

TEIKNINÚMUR	MÆLIKVAFI	ÚTGÁFA
SG-159	1:10, 1:5, 1:2	
	DAGSETNING	NAFN
LÍNUNHÖNNUN VERKFRÆÐISTOFA	HANNAÐ 29.03.2001	MPG
	TEIKNAD 29.03.2001	MPG
	YFIRFARID	MPG
SÍMI: 568 0180, FAX: 568 0681	SAMPYKKT	MPG

Handwritten signature