
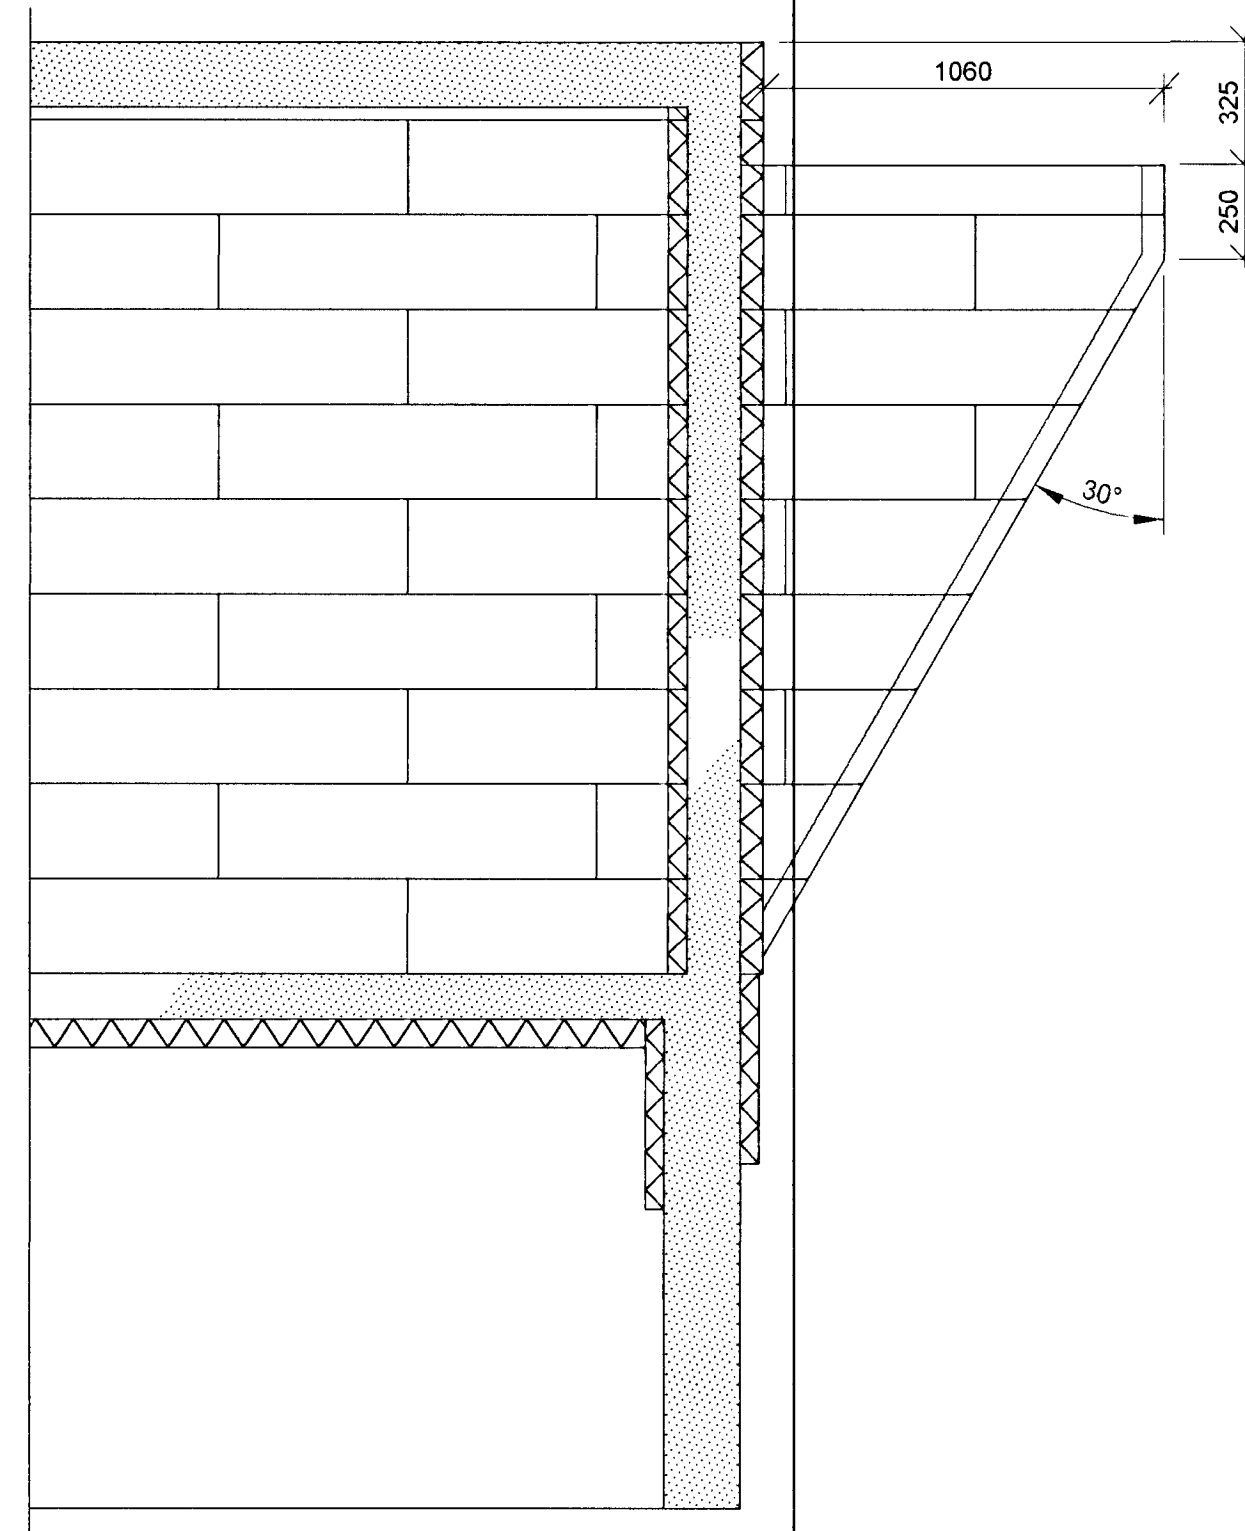


GRUNNMYND NEÐRI HÆÐ

M 1:50

A SNIÐ
102/102 M 1:20

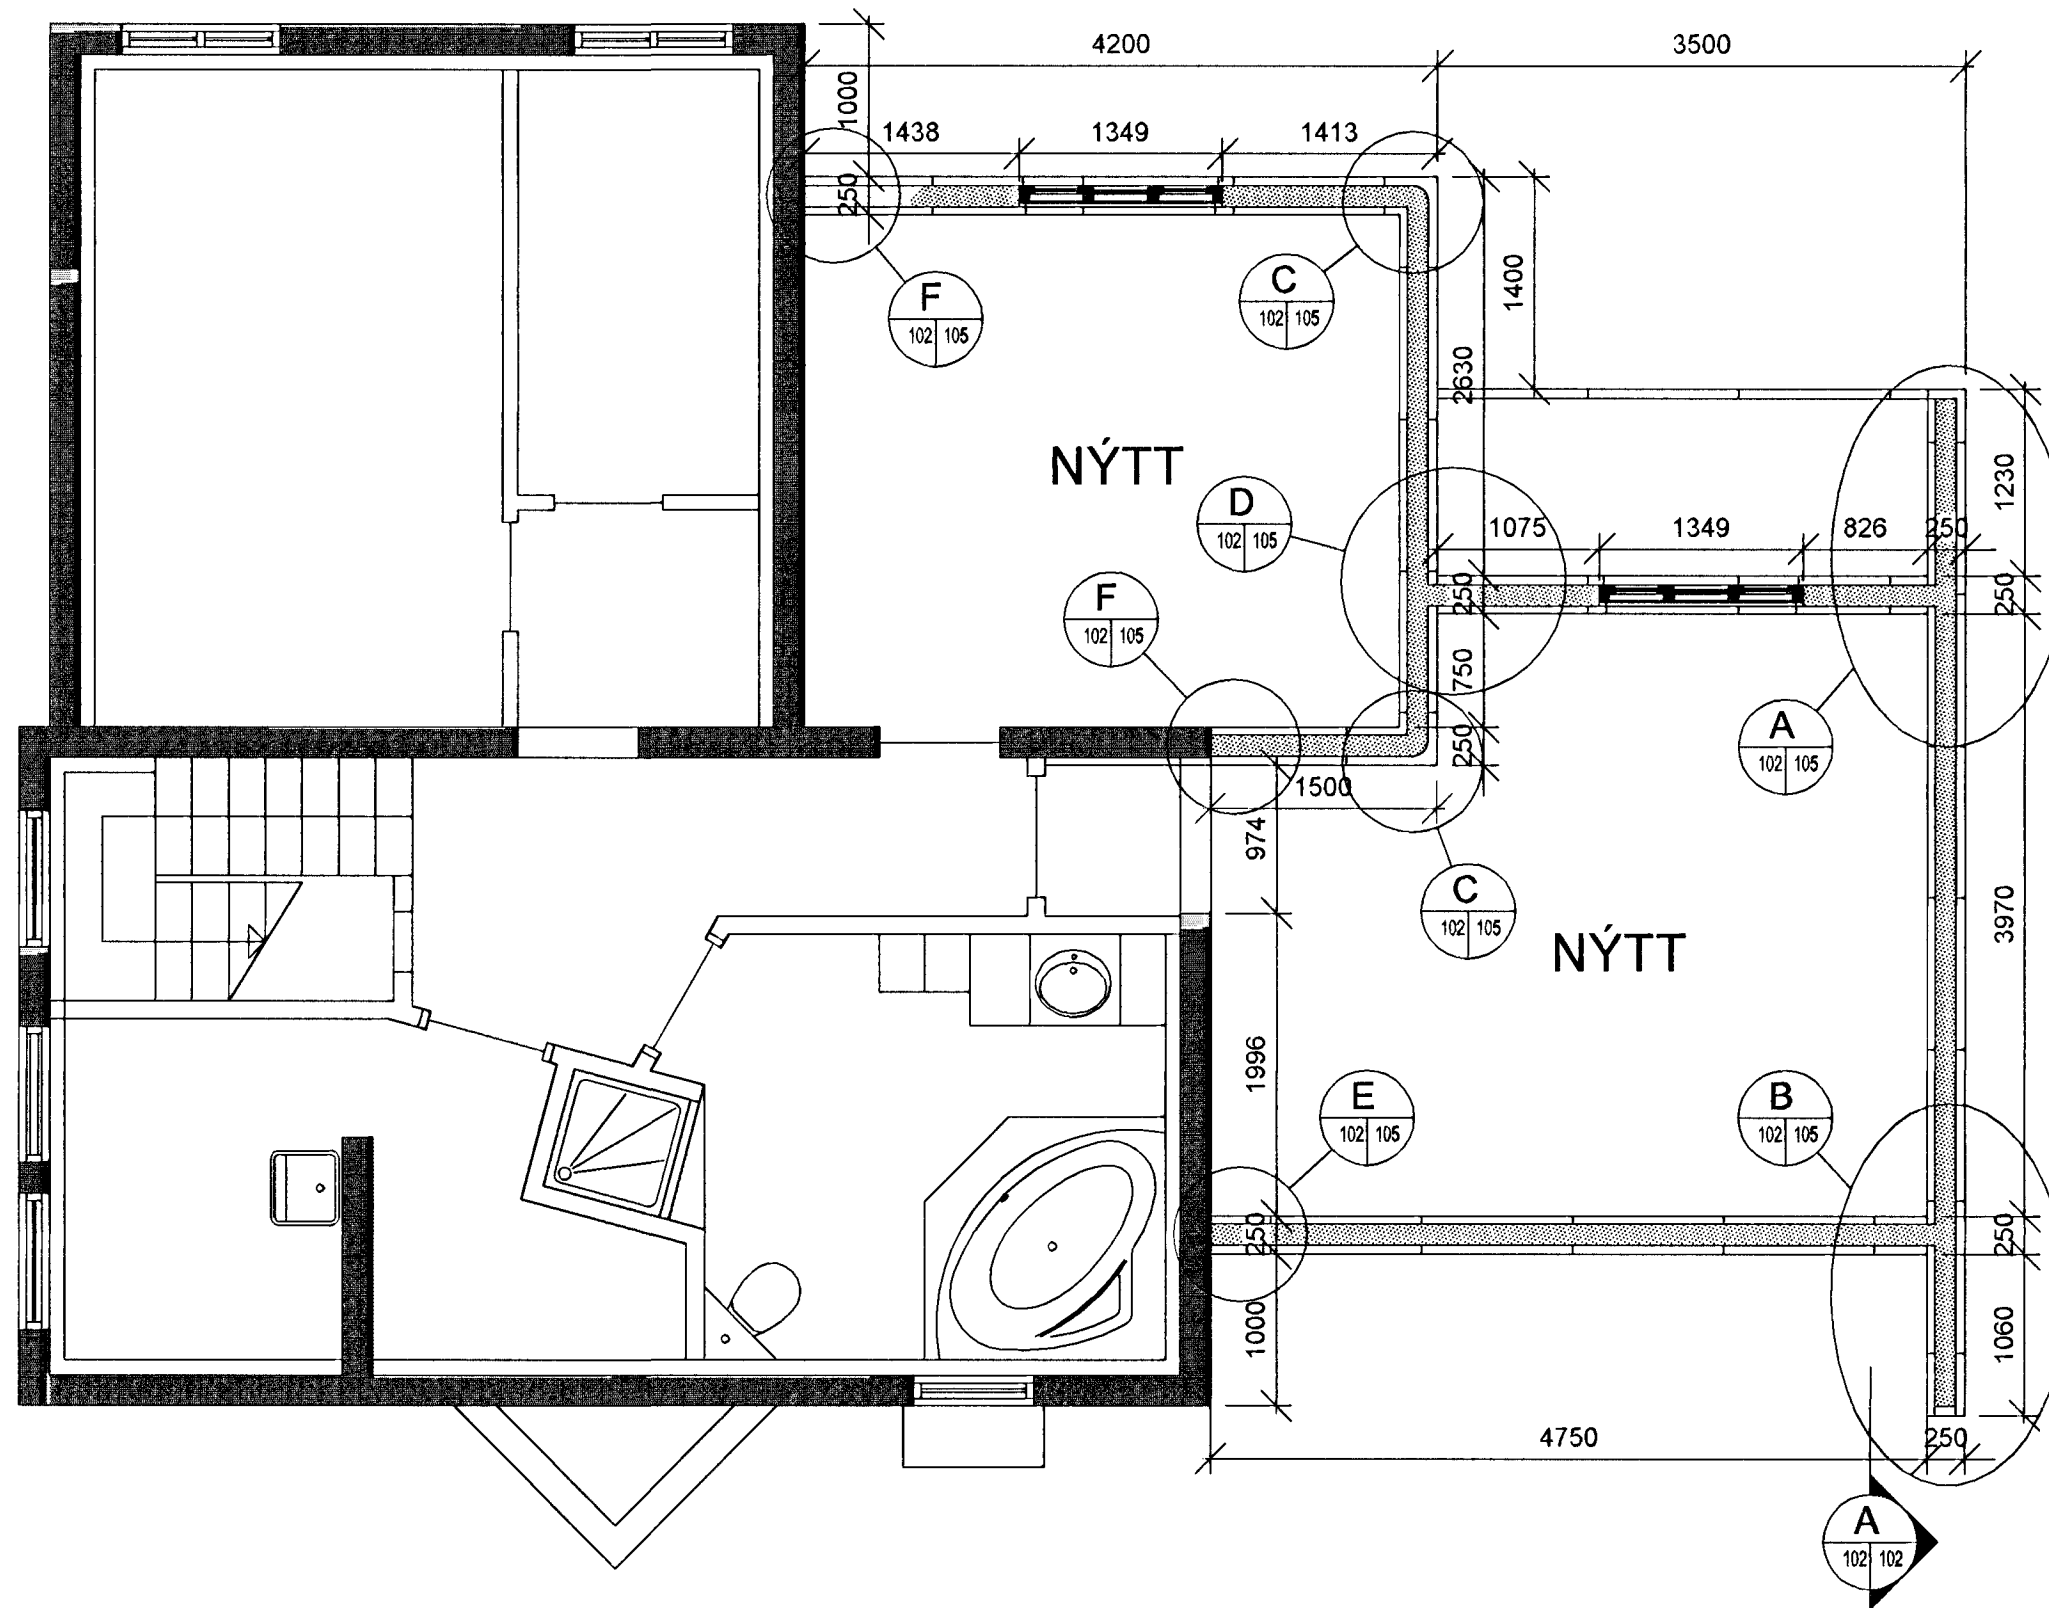

Skýringar.

Sjá teikningu SG-101

Samþykkt þann
23 FEB 2001
Byggingafræðingur / Hafnarfirði
F.h. Sigurbjartur Halldórsson

ÚTG.	BREYTING	DAGS.	NAFN

Unnið skv. aðalteikningum SG-000 og SG-001 útgáfu B dags. 11.12.2000

A2

SUÐURGATA 54, HAFNARFIRÐI

VIÐBYGGING
Grunnmynd neðri hæð
Grunnmynd og snið, Málsetningar á viðbyggingu.

TEIKNINÚMÉR	MÆLIKVÆRÐI	ÚTGÁFA
SG-102	1:50, 1:20	
	DAGSETNING	NAFN
HANNAÐ	15.02.2001	MPG
TEIKNAD	15.02.2001	MPG
YFIRFARID		
SAMPYKKT		

LÍN UH ÖNNUN
VERKFRÁÐISSTOFA

SÍMI: 568 0180, FAX: 568 0681

Andri Kinn

101: 130849-3183