


GRUNNMYND PLÖTU YFIR NEÐRI HÆÐ

M 1:50

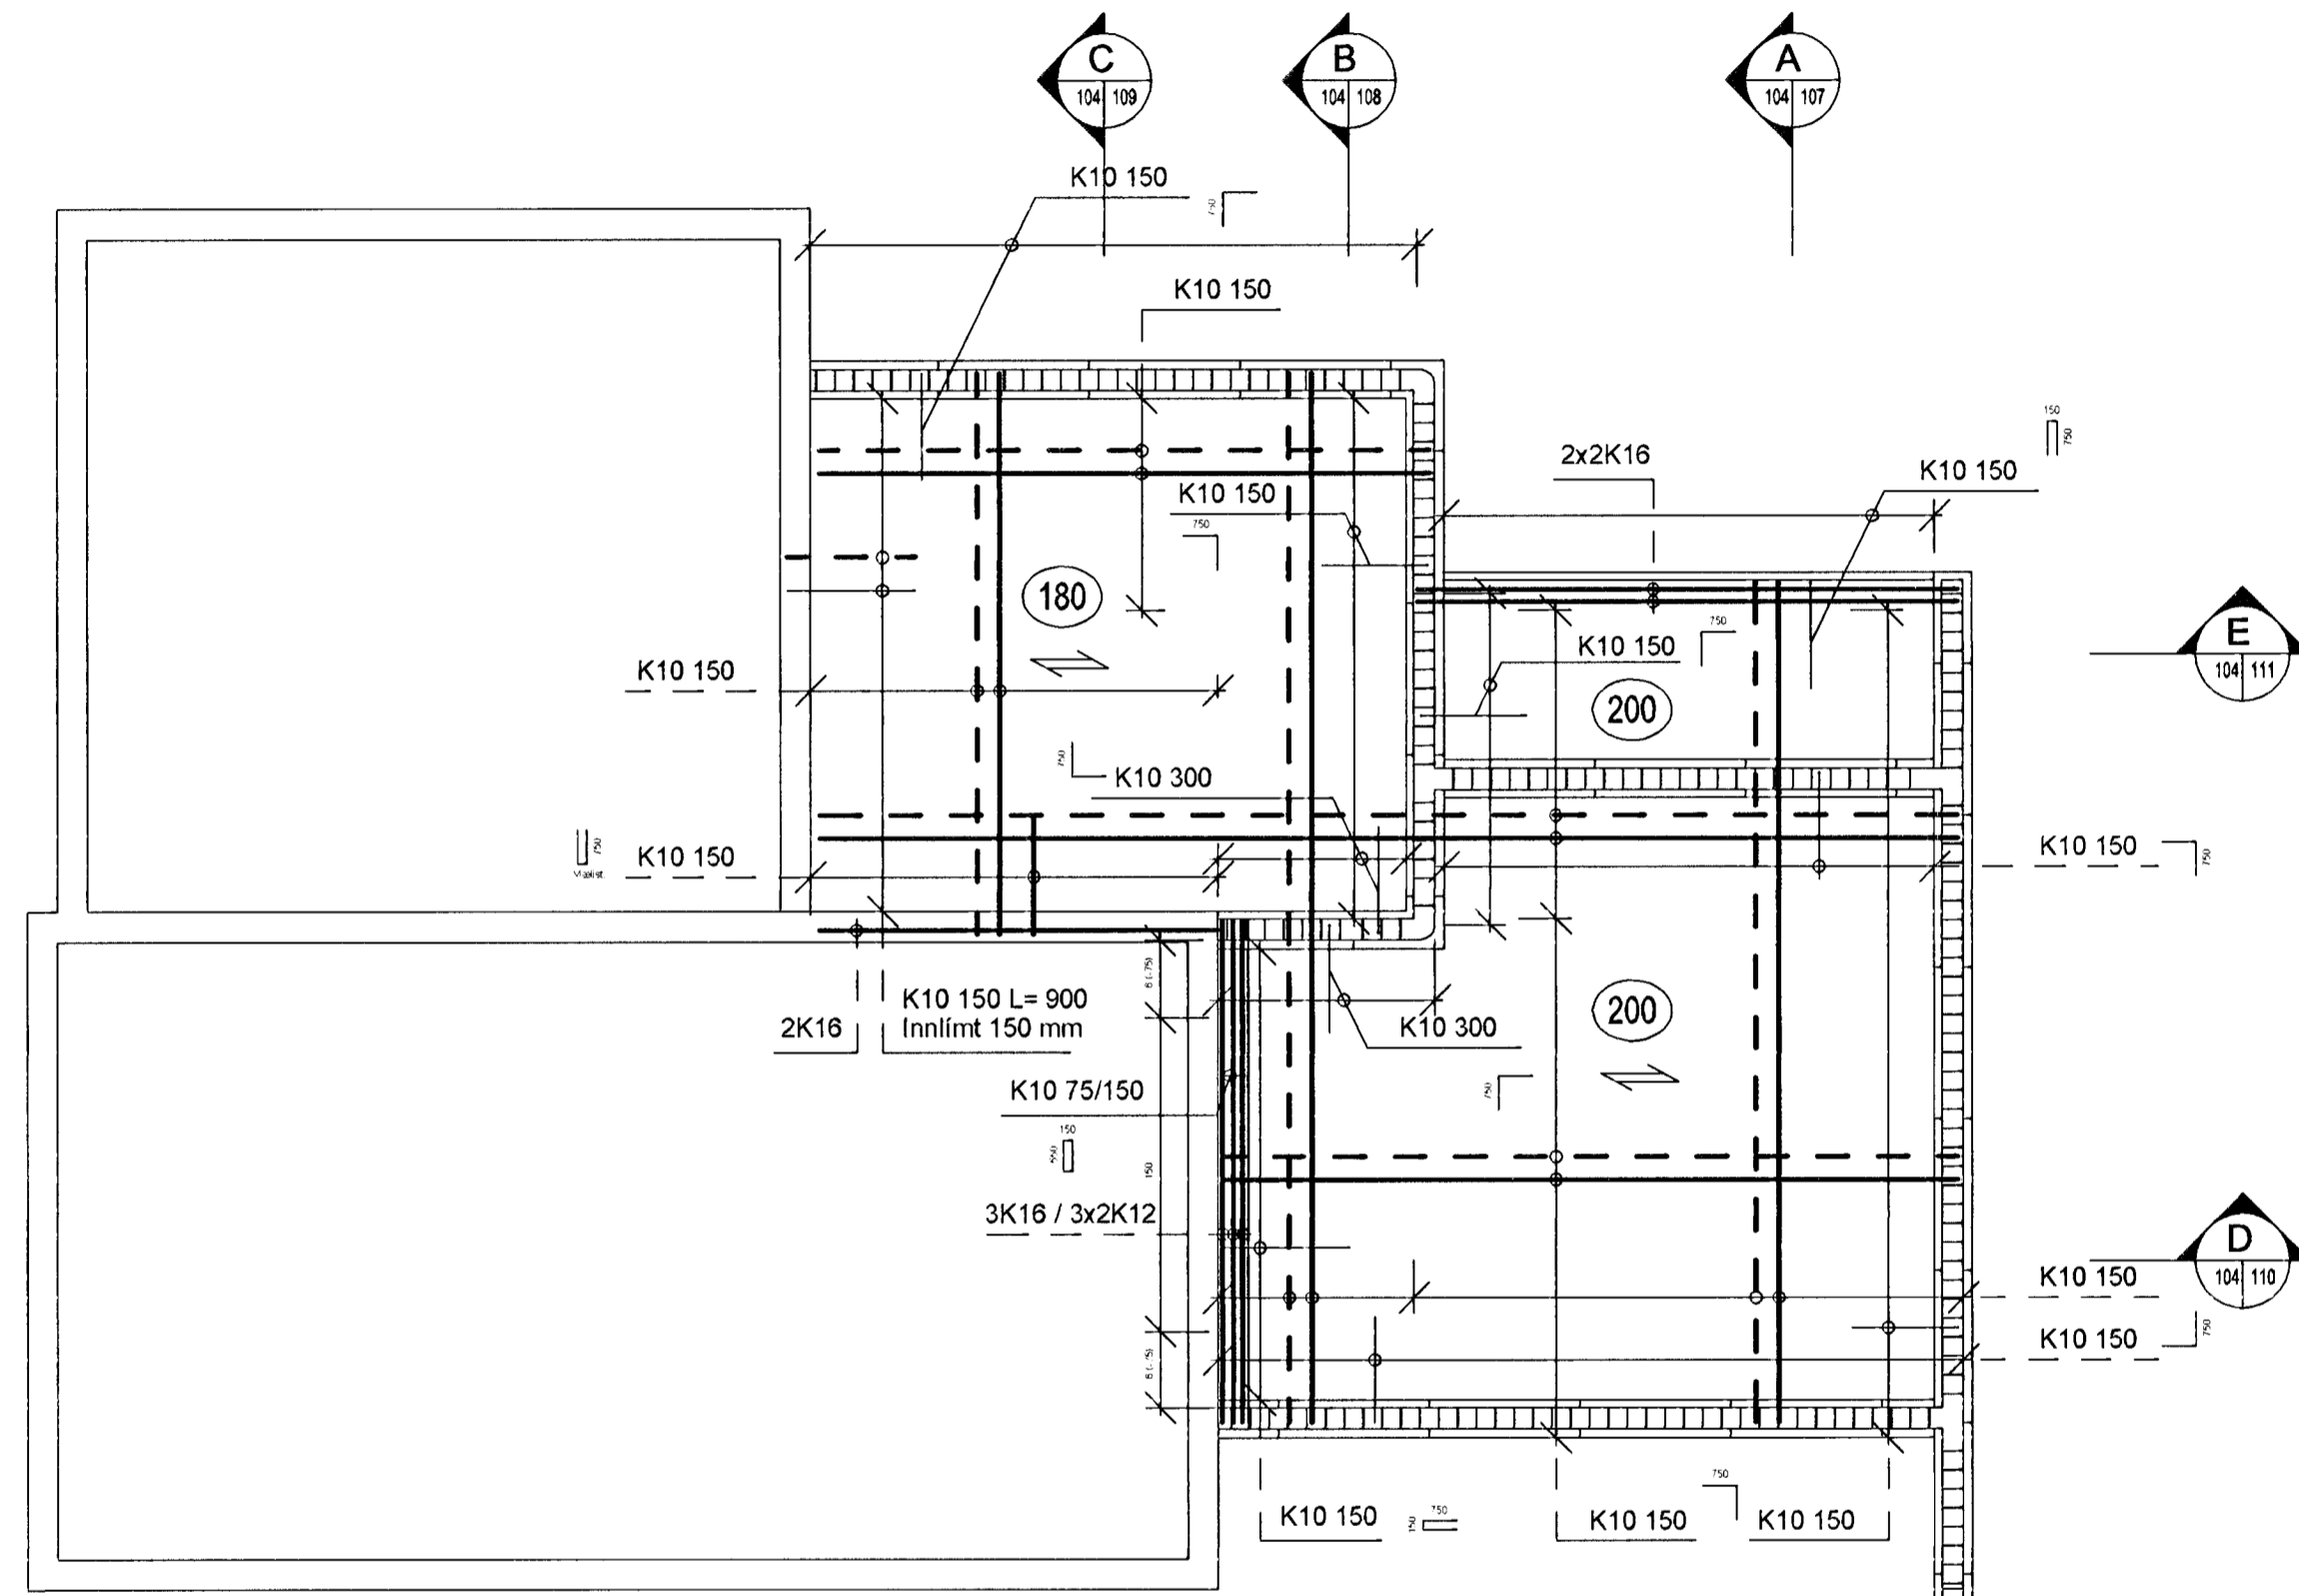

Skýringar.

Sjá teikningu SG-101

Samþykkt þann
23.02.2001
Byggingafulltrúi
E.h. Sigurbjartur P. S.

ÚTG.	BREYTING	DAGS.	NAFN

Unnið skv. aðalteikningum SG-000 og SG-001 útgáfu B dags. 11.12.2000

A2

SUÐURGATA 54, HAFNARFIRÐI

VIÐBYGGING
Plata yfir neðri hæð
Grunnmynd, járnbanding.

TEIKNINÚMÉR	MÆLIKVARDI	ÚTGÁFA
SG-104	1:50	
	DAGSETNING	NAFN
HANNAÐ	15.02.2001	MPG
TEIKNAD	15.02.2001	MPG
YFIRFARIÐ		
SAMBYKKT		

SÍMI: 568 0180, FAX: 568 0681

12.12.2000-5410

Handwritten signature