


# FRÁGANGUR LAGNA Í JÖRÐ


M 1:20

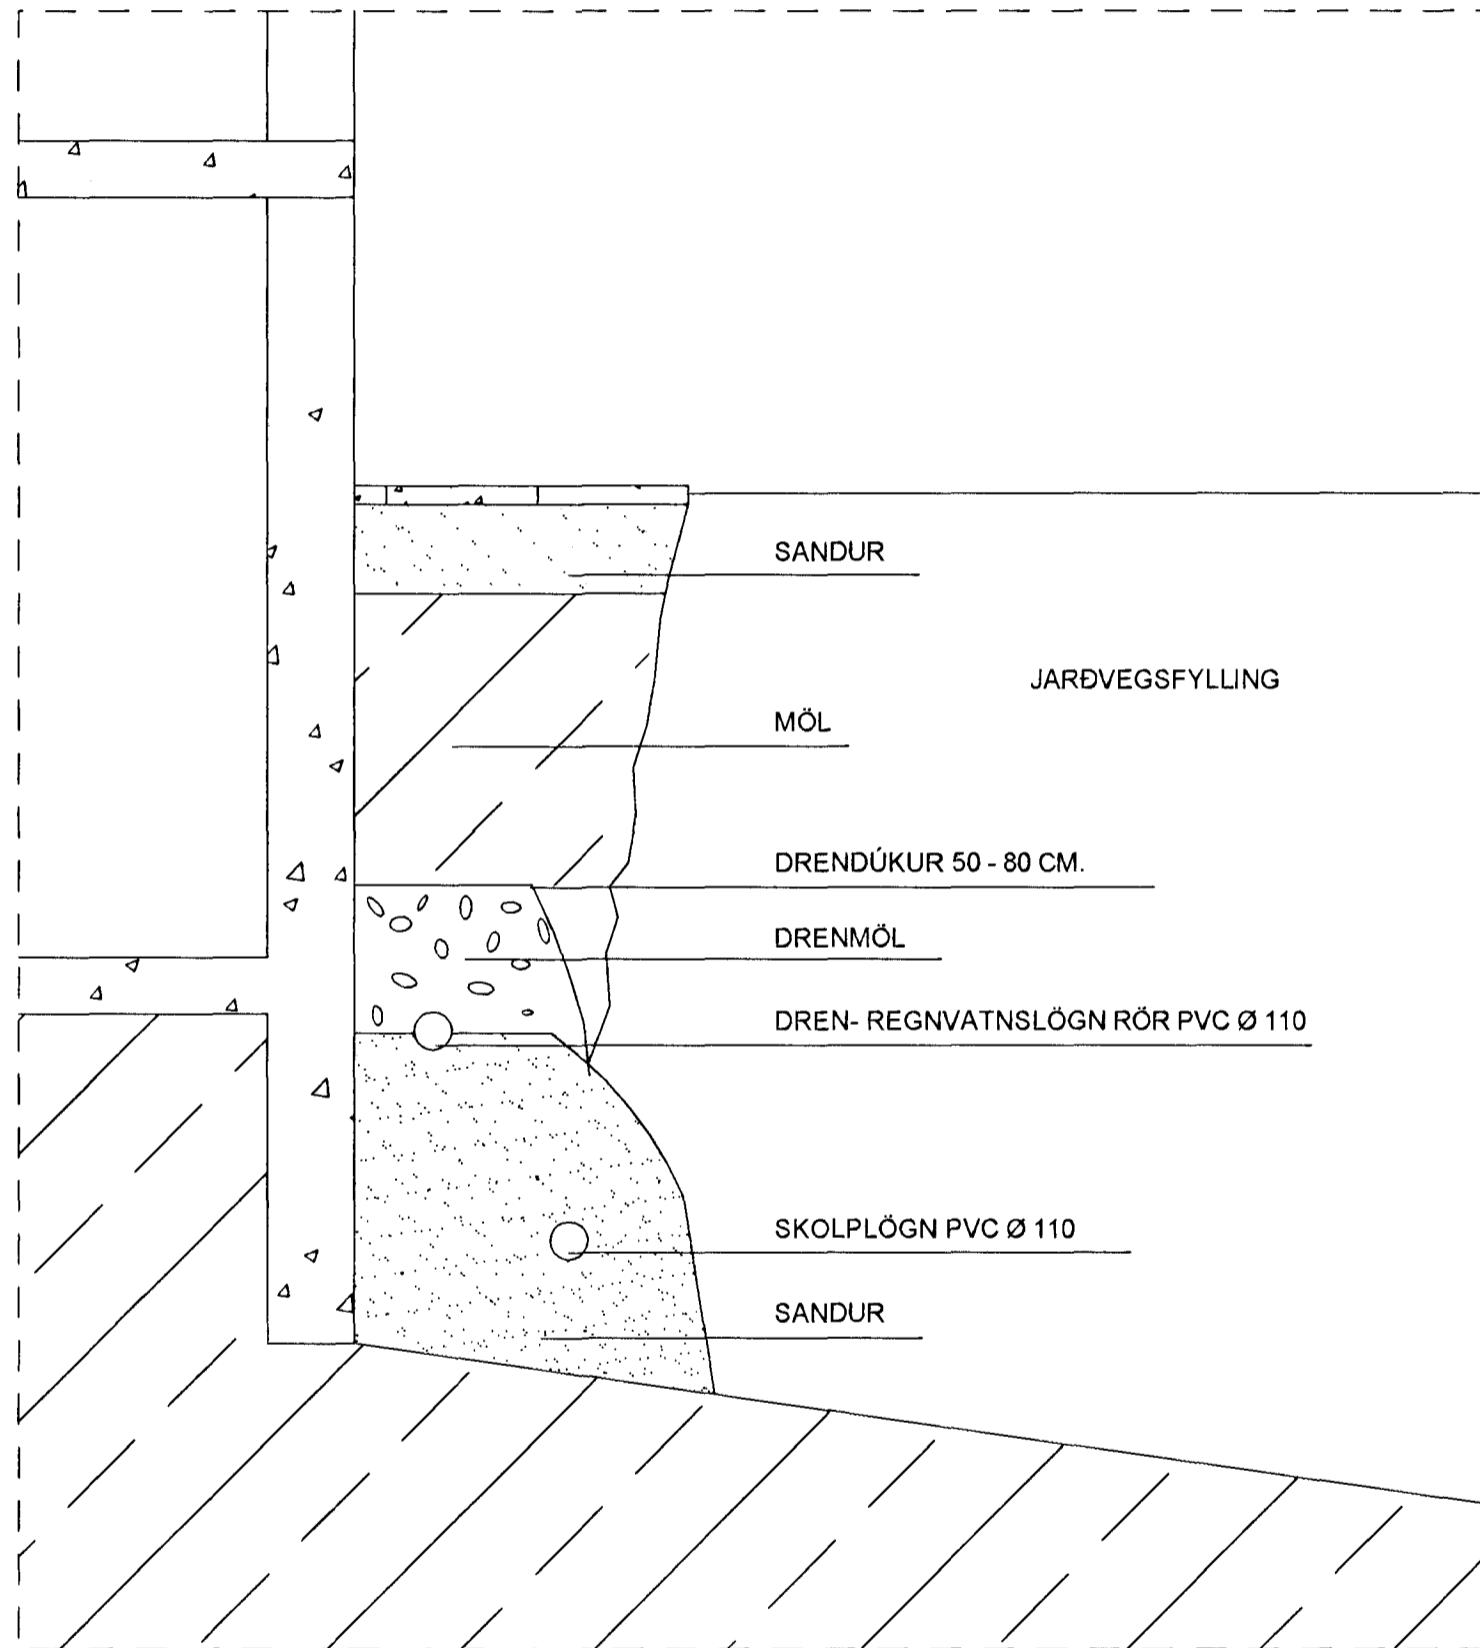

# TENGING BRUNNS

M 1:20

Viðviðunarkóti er 0,000 m fyrir fullfrágangið gólf á baðherbergi á neðri hæð hússins.

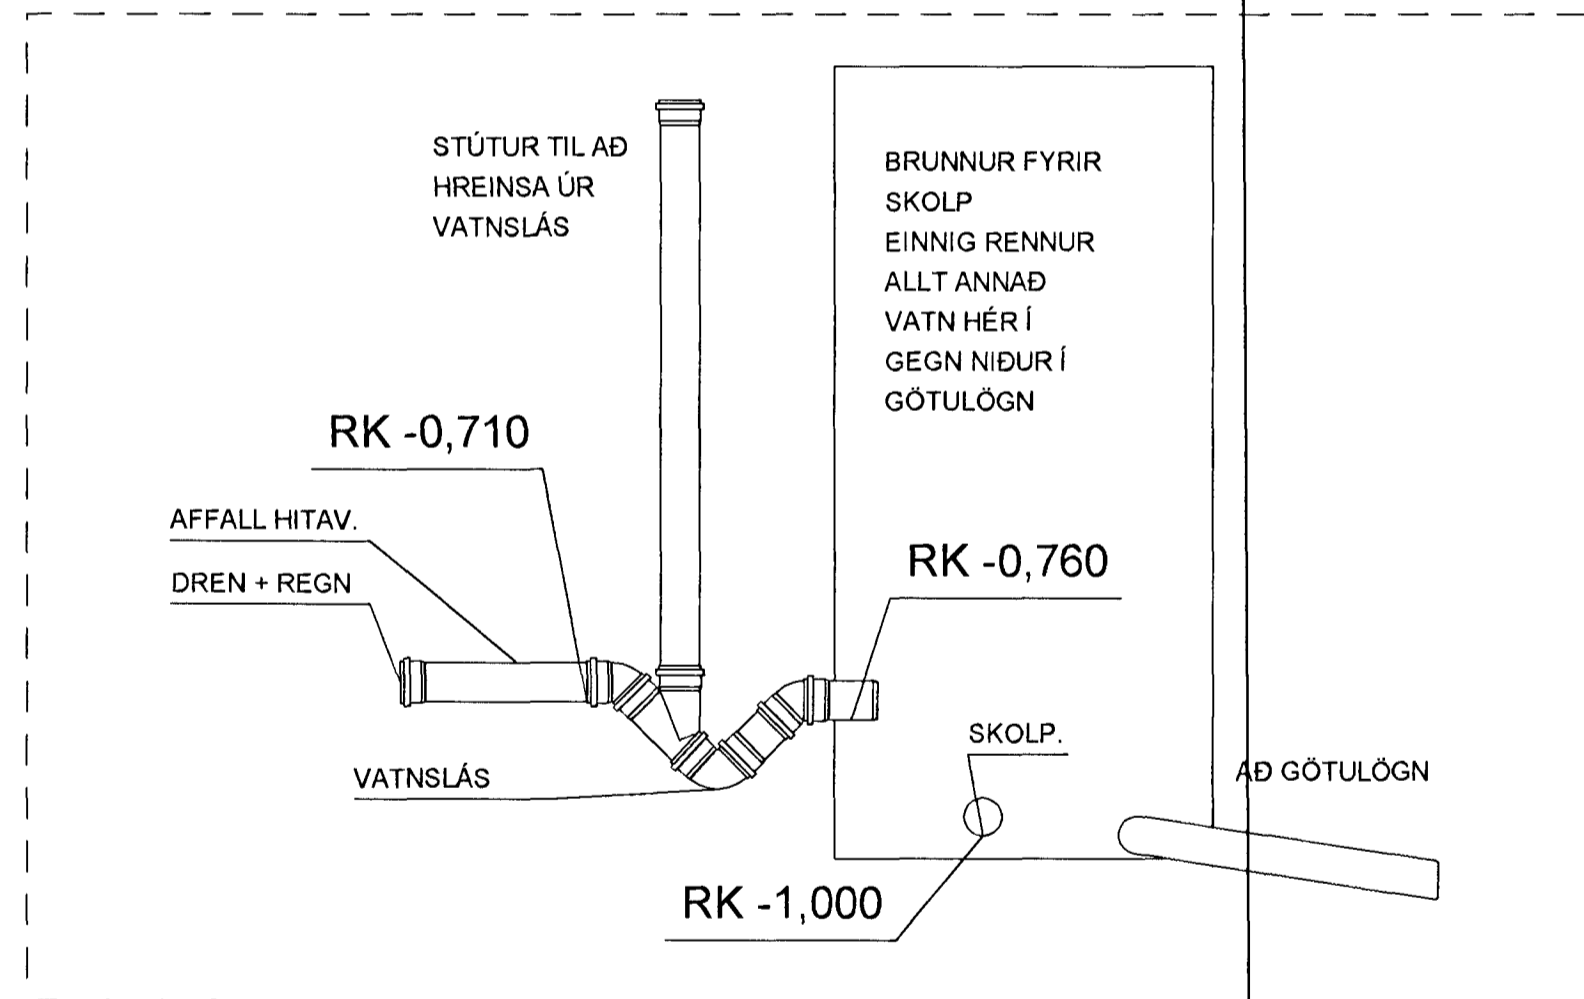

## Skýringar.

Sjá teikningu SG-200  
Samþykkt þann:

26 FEB 2001

Byggingafulltrúnaður H. Lífursson  
F.h. Sigurbjartur H. Lífursson

ÚTG.	BREYTING	DAGS.	NAFN

Unnið skv. aðalteikningum SG-000 og SG-001 útgáfu B dags. 11.12.2000

A2

SUÐURGATA 54, HAFNARFIRÐI

VIÐBYGGING  
Lagnir í jörð  
Frágangur lagna og tenging brunns.

TEIKNINÚMUR	MÆLIKVAFDI	ÚTGÁFA
SG-201	1:20	
	DAGSETNING	NAFN
HANNAÐ	19.02.2001	MPG
TEIKNAD	19.02.2001	MPG
YFIRFARID		
SAMÞYKKT	Feb. 2001	

LÍNUNHÖNNUN  
VERKFRÁHJÓSTOFA  
Sími: 568 0180, FAX: 568 0681

RF-132649-3183

*Handwritten signature*