



GRUNNMYND EFRI HÆÐAR

M 1:50

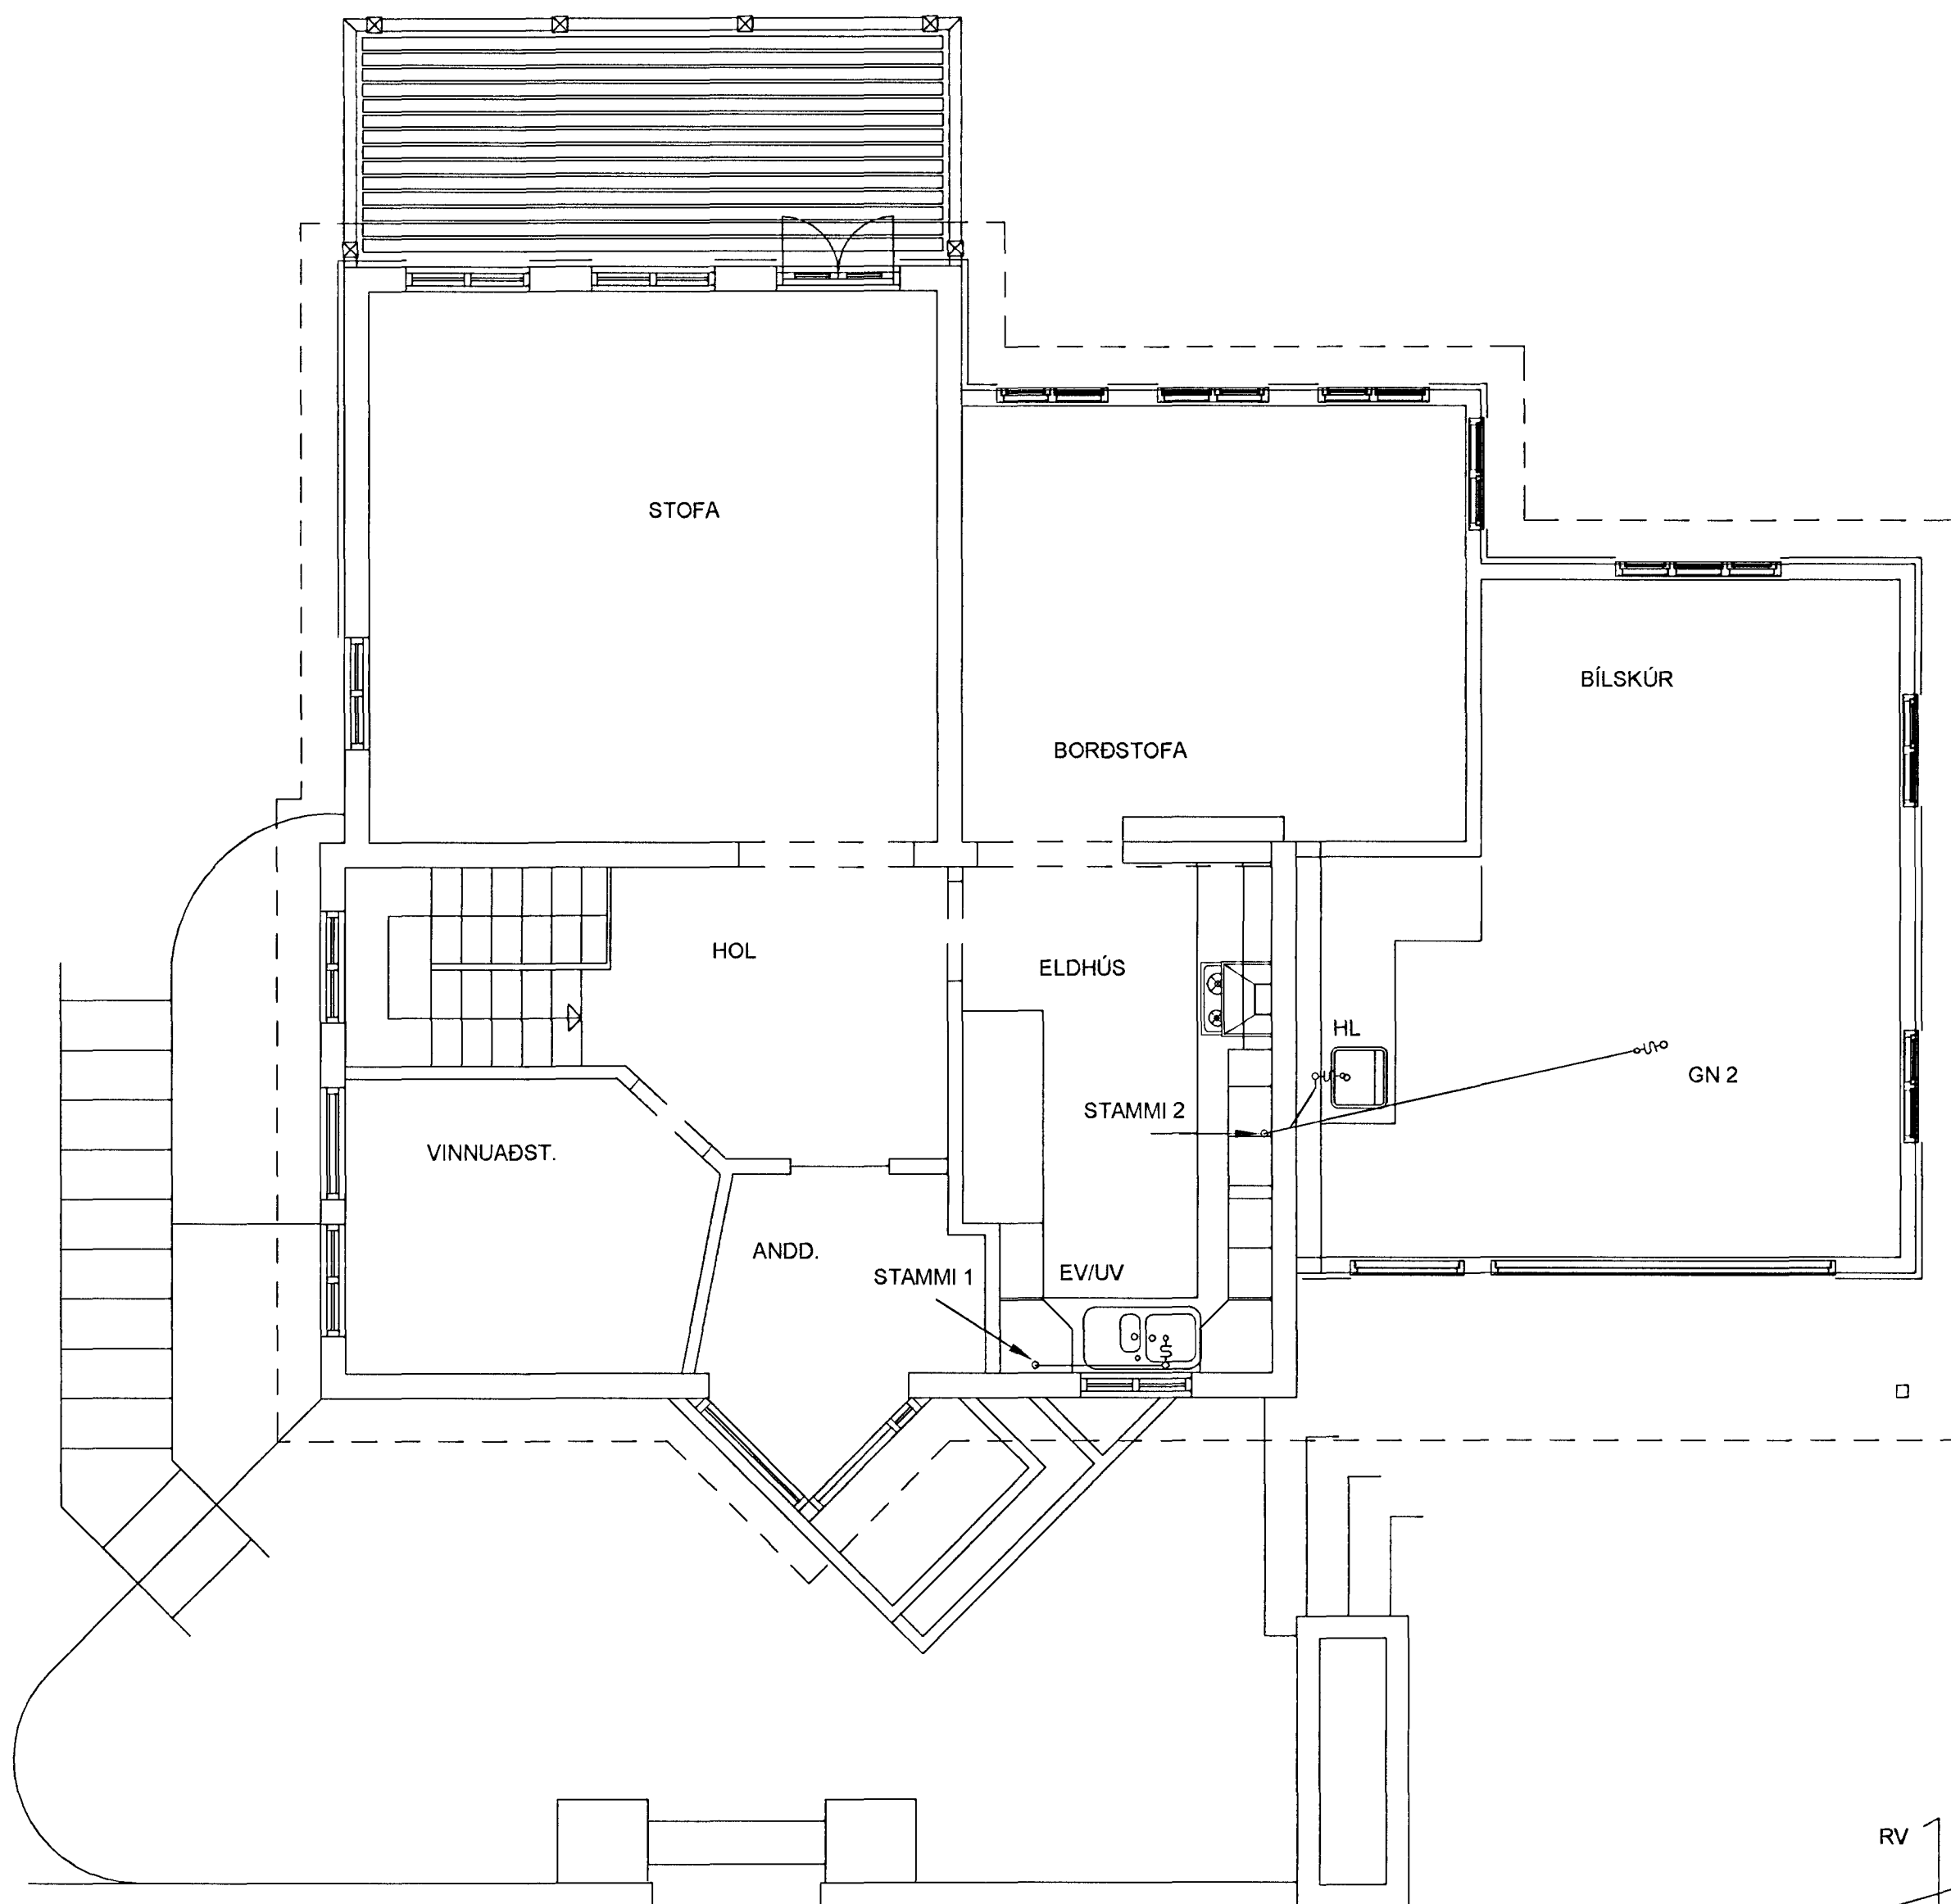

RÚMMYND FRÁRENNSLISLAGNA

M 1:50

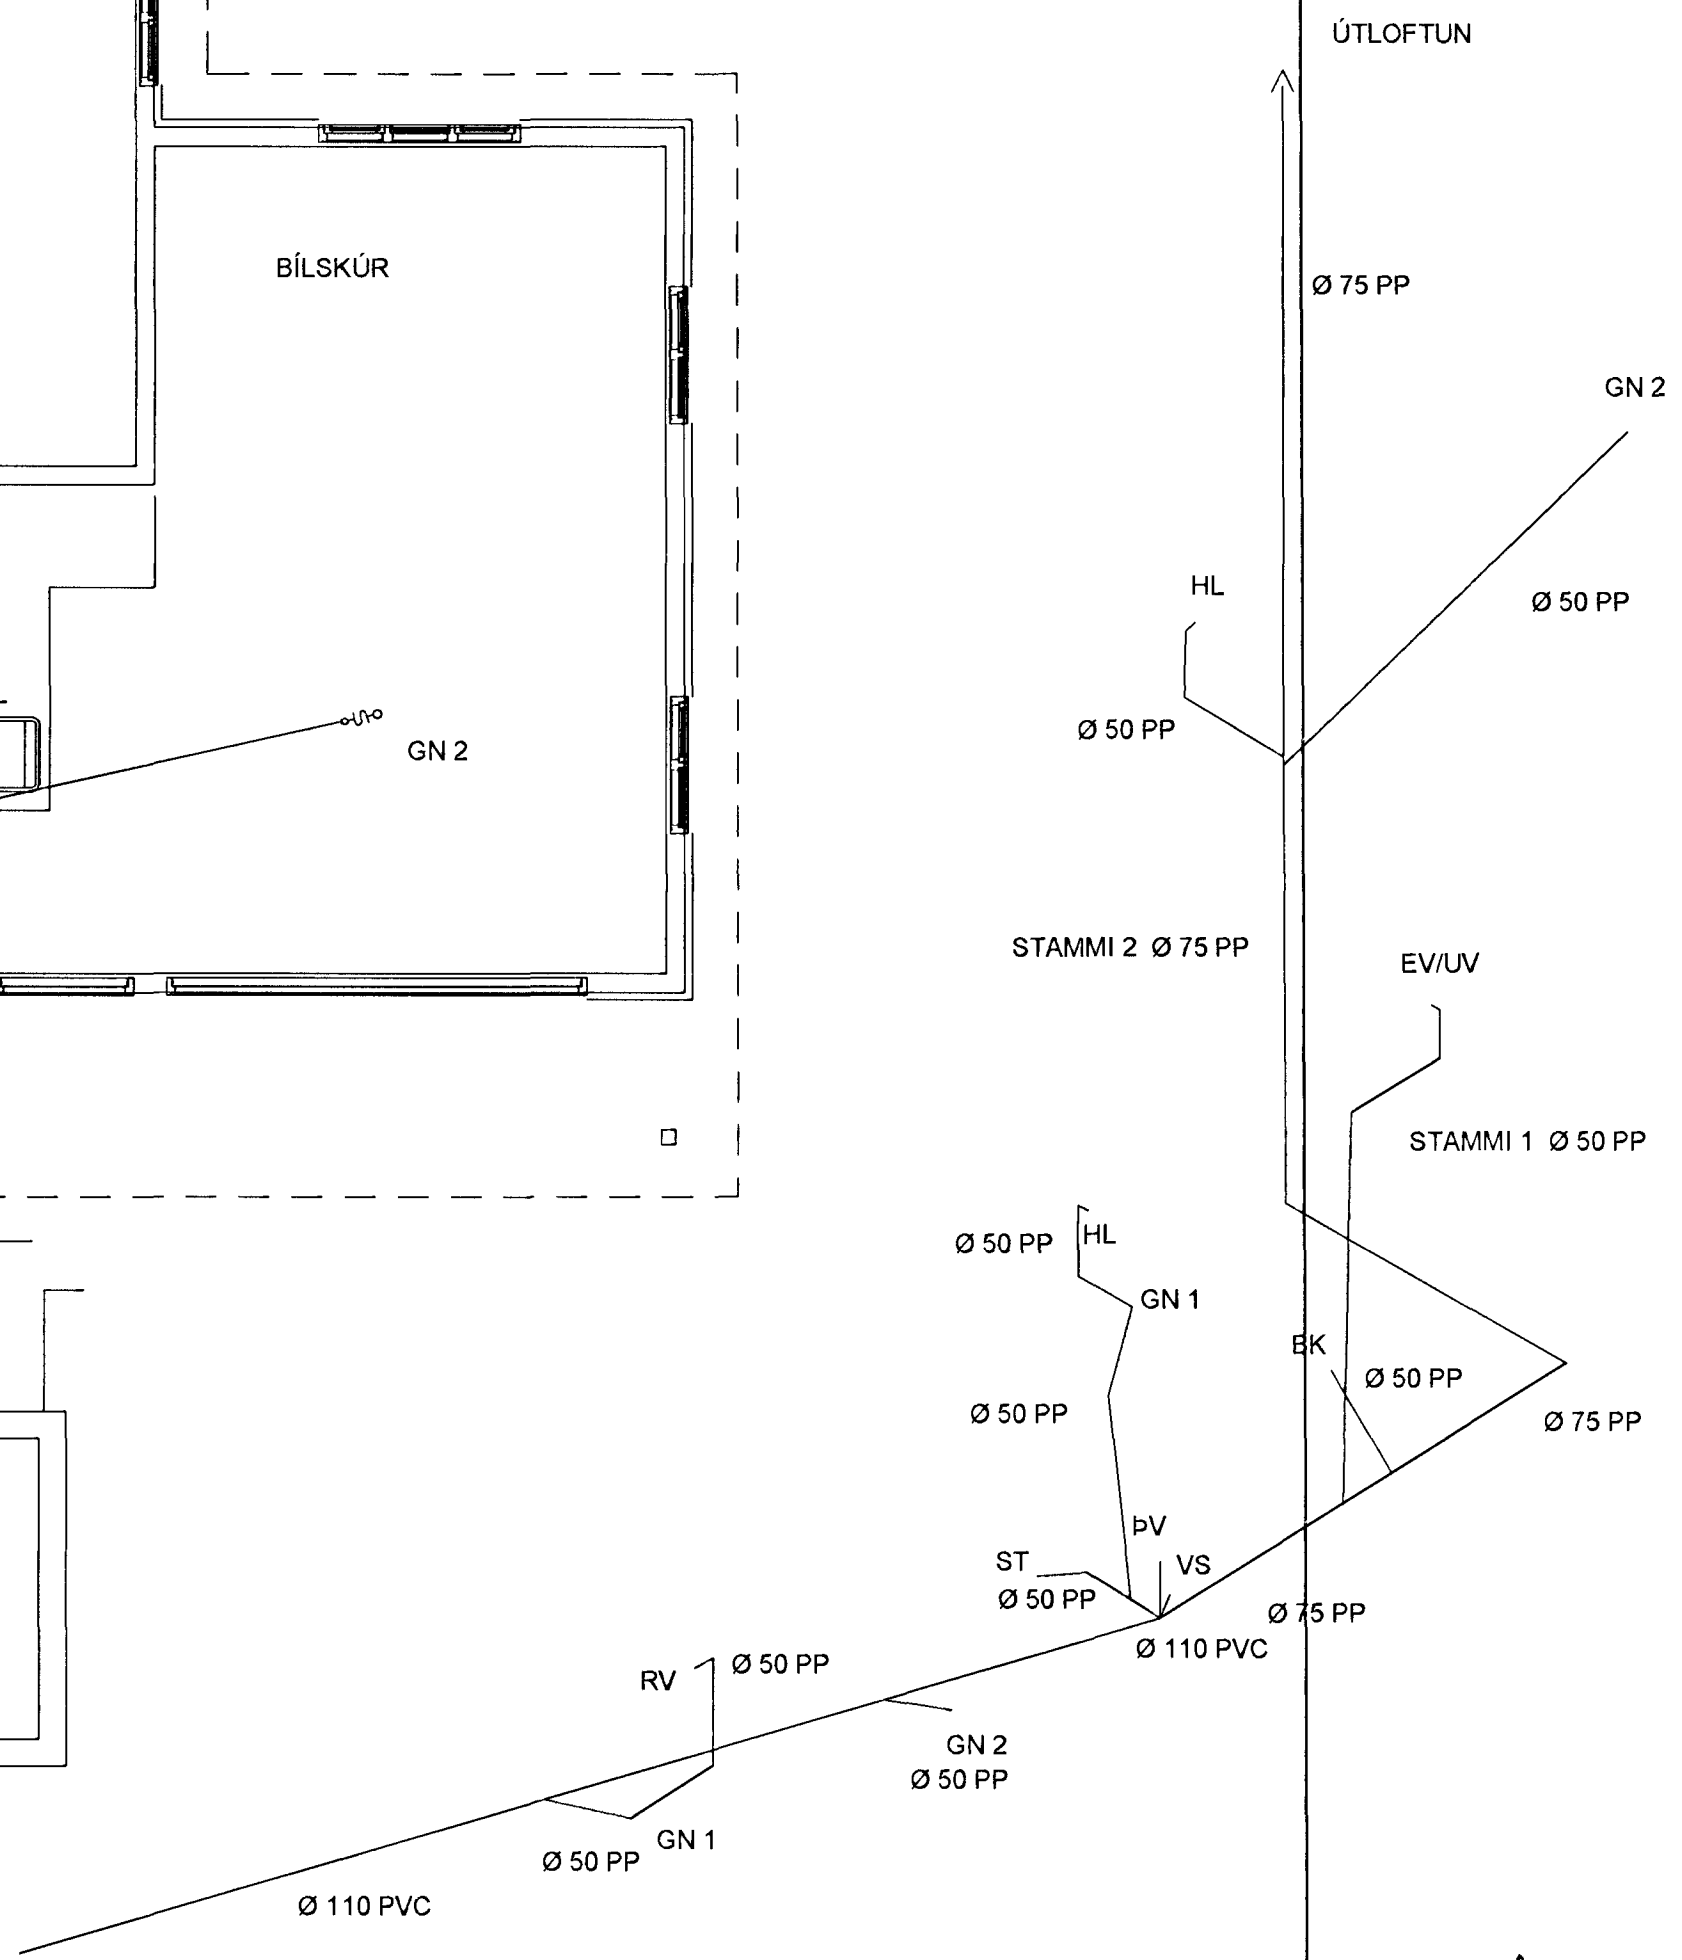

Skýringar.

Sjá teikningu SG-200

Sampykkt þann 20 FEB 2001

*Byggingafræðingur & Hagkerfi
F.h. Sigurbjartur Halvarsson*

ÚTG.	BREYTING	DAGS.	NAFN

Unnið skv. aðaltekningum SG-000 og SG-001 útgáfu B dags. 11.12.2000

A2

SUÐURGATA 54, HAFNARFIRÐI

VIÐBYGGING
Efri hæð.
Grunnmynd, rúmmynd frárennslislagna.

TEIKNUNÚMÉR	MÆLIKVARÐI	ÚTGÁFA
SG-203	1:50	
	DAGSETNING	NAFN
HANNAÐ	19.02.2001	MBG
TEIKNAD	19.02.2001	MBG
YFIRFARID		
SÍMI: 568 0180, FAX: 568 0681	SAMPYKKT	

Handwritten signature

Handwritten notes: Feb 2001, Sigurbjartur Halvarsson, KT. 120049-3968