


OFNATAFLA


Ofnar sem miðað er við eru af gerðinni HENRAD $\Delta t = 40^\circ$

Staðsetning	Ofn nr.	Hæð	Breidd	Gerð	Wött	Tenging
						Inn Út
Þvottaherb.	1	600	600	22	793	C D
Baðherb.	2	600	600	22	793	C D
Baðherb.	2a	Lengd = 33,4 m		Gólfgeisli	378	- -
Hól	3	600	600	22	793	A B
Herbergi	4	500	1200	22	1.369	C B
Geymsla	5	500	900	22	1.026	A D
Herbergi	6	500	1600	22	1.825	A D
Herbergi	7	500	2000	22	2.281	A D
Anddyri	8	500	1000	22	1.140	A D
Vinnuherbergi	9	600	900	22	1.189	C B
Hól	10	400	800	22	761	A B
Stofa	11	600	800	11	600	C B
Stofa	12	400	2600	22	2.474	A D
Borðstofa	13	400	1400	22	1.332	A D
Borðstofa	14	400	1400	22	1.332	C B
Eldhús	15	600	400	22	528	A D
Bílskúr	16	600	1200	22	1.585	A D
Bílskúr	17	600	2000	11	1.500	A D

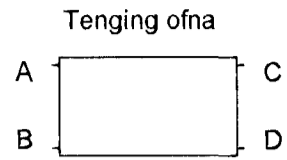

RÚMMYND HITALAGNA

M 1:50

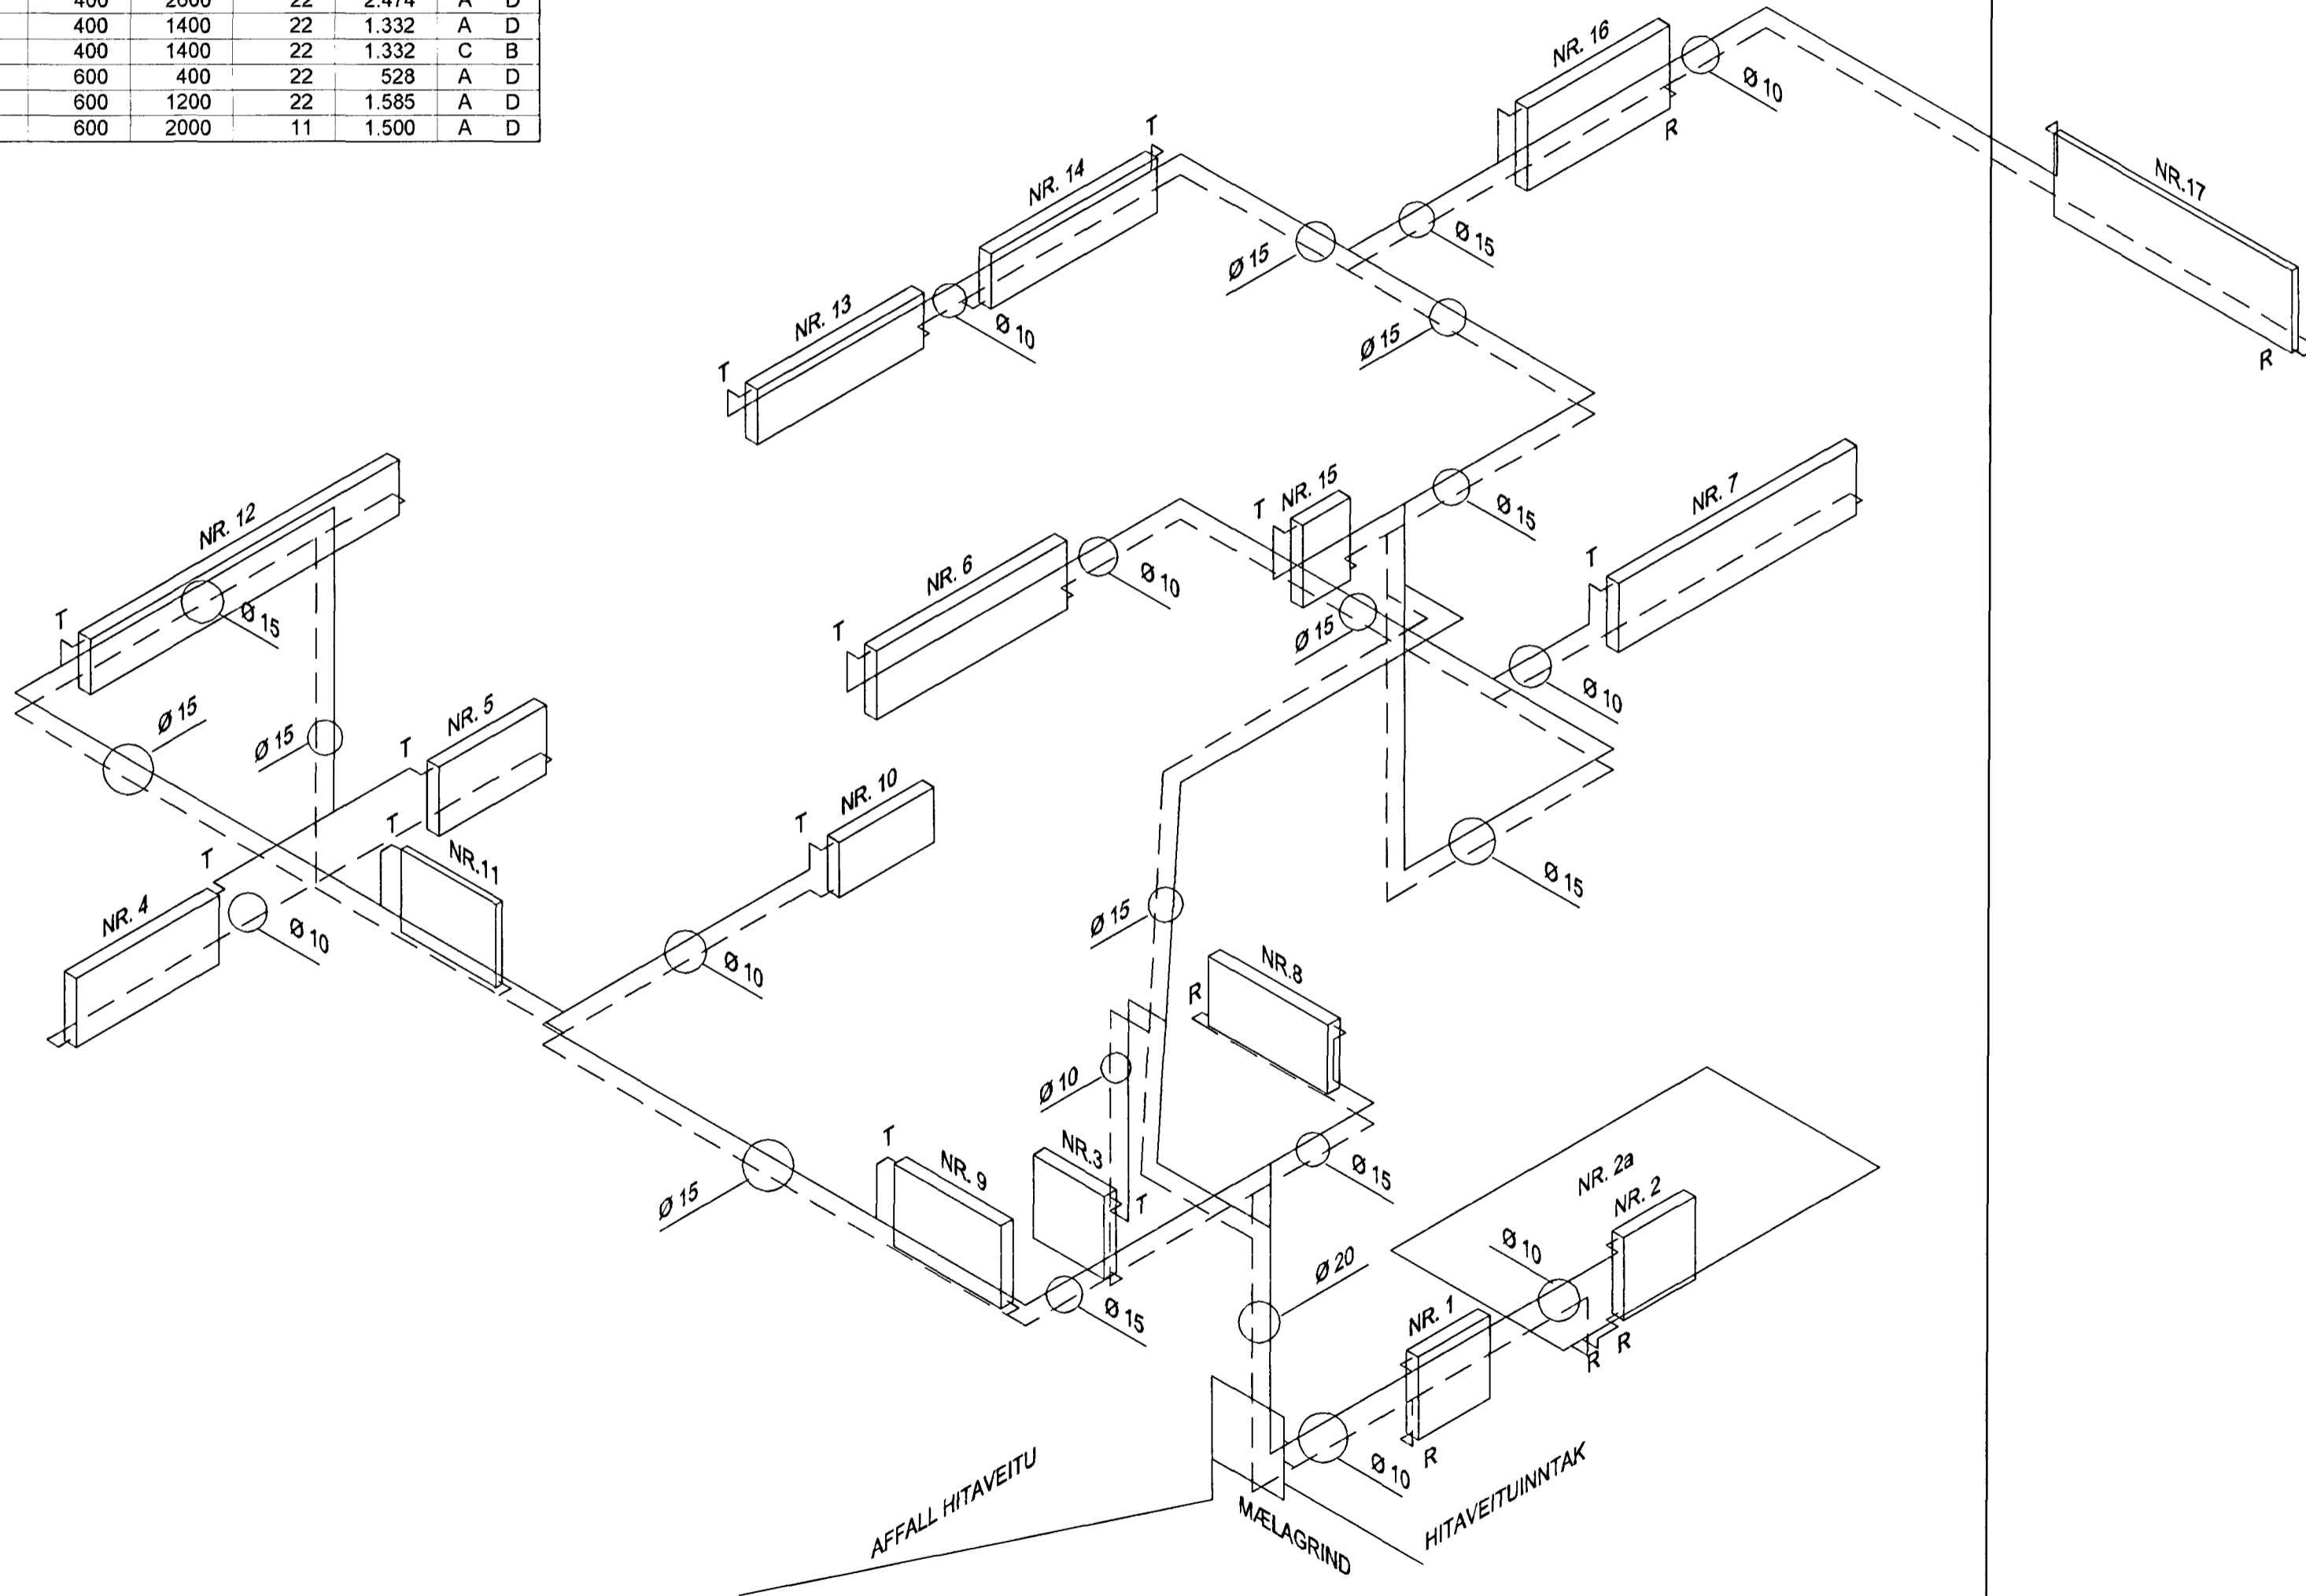

Skýringar.

Sjá teikningu SG-200 samþykkt þann:

26 FEB 2001

Byggingafulltrúinn í Hafnarfirði
F.h. Sigurbjartur Halldórsson

ÚTG.	BREYTING	DAGS.	NAFN

Unnið skv. aðalteikningum SG-000 og SG-001 útgáfu B dags. 11.12.2000

A2

SUÐURGATA 54, HAFNARFIRÐI

VIÐBYGGING
Rúmmynd, hitalagnir
Ofnatafla

TEIKNUNUMER	MÆLIKVARDI	ÚTGÁFA
SG-206	1:50	
	DAGSETNING	NAFN
HANNAÐ	19.02.2001	MPG
TEIKNAD	19.02.2001	MPG
YFIRFARID		
SAMÞYKKT		

SÍMI: 568 0180, FAX: 568 0681

26 FEB 2001

Handwritten signature