


GRUNNMYND NEDRI HÆÐAR

M 1:50


RÚMMYND NEYSLUVATNSLAGNA

M 1:50

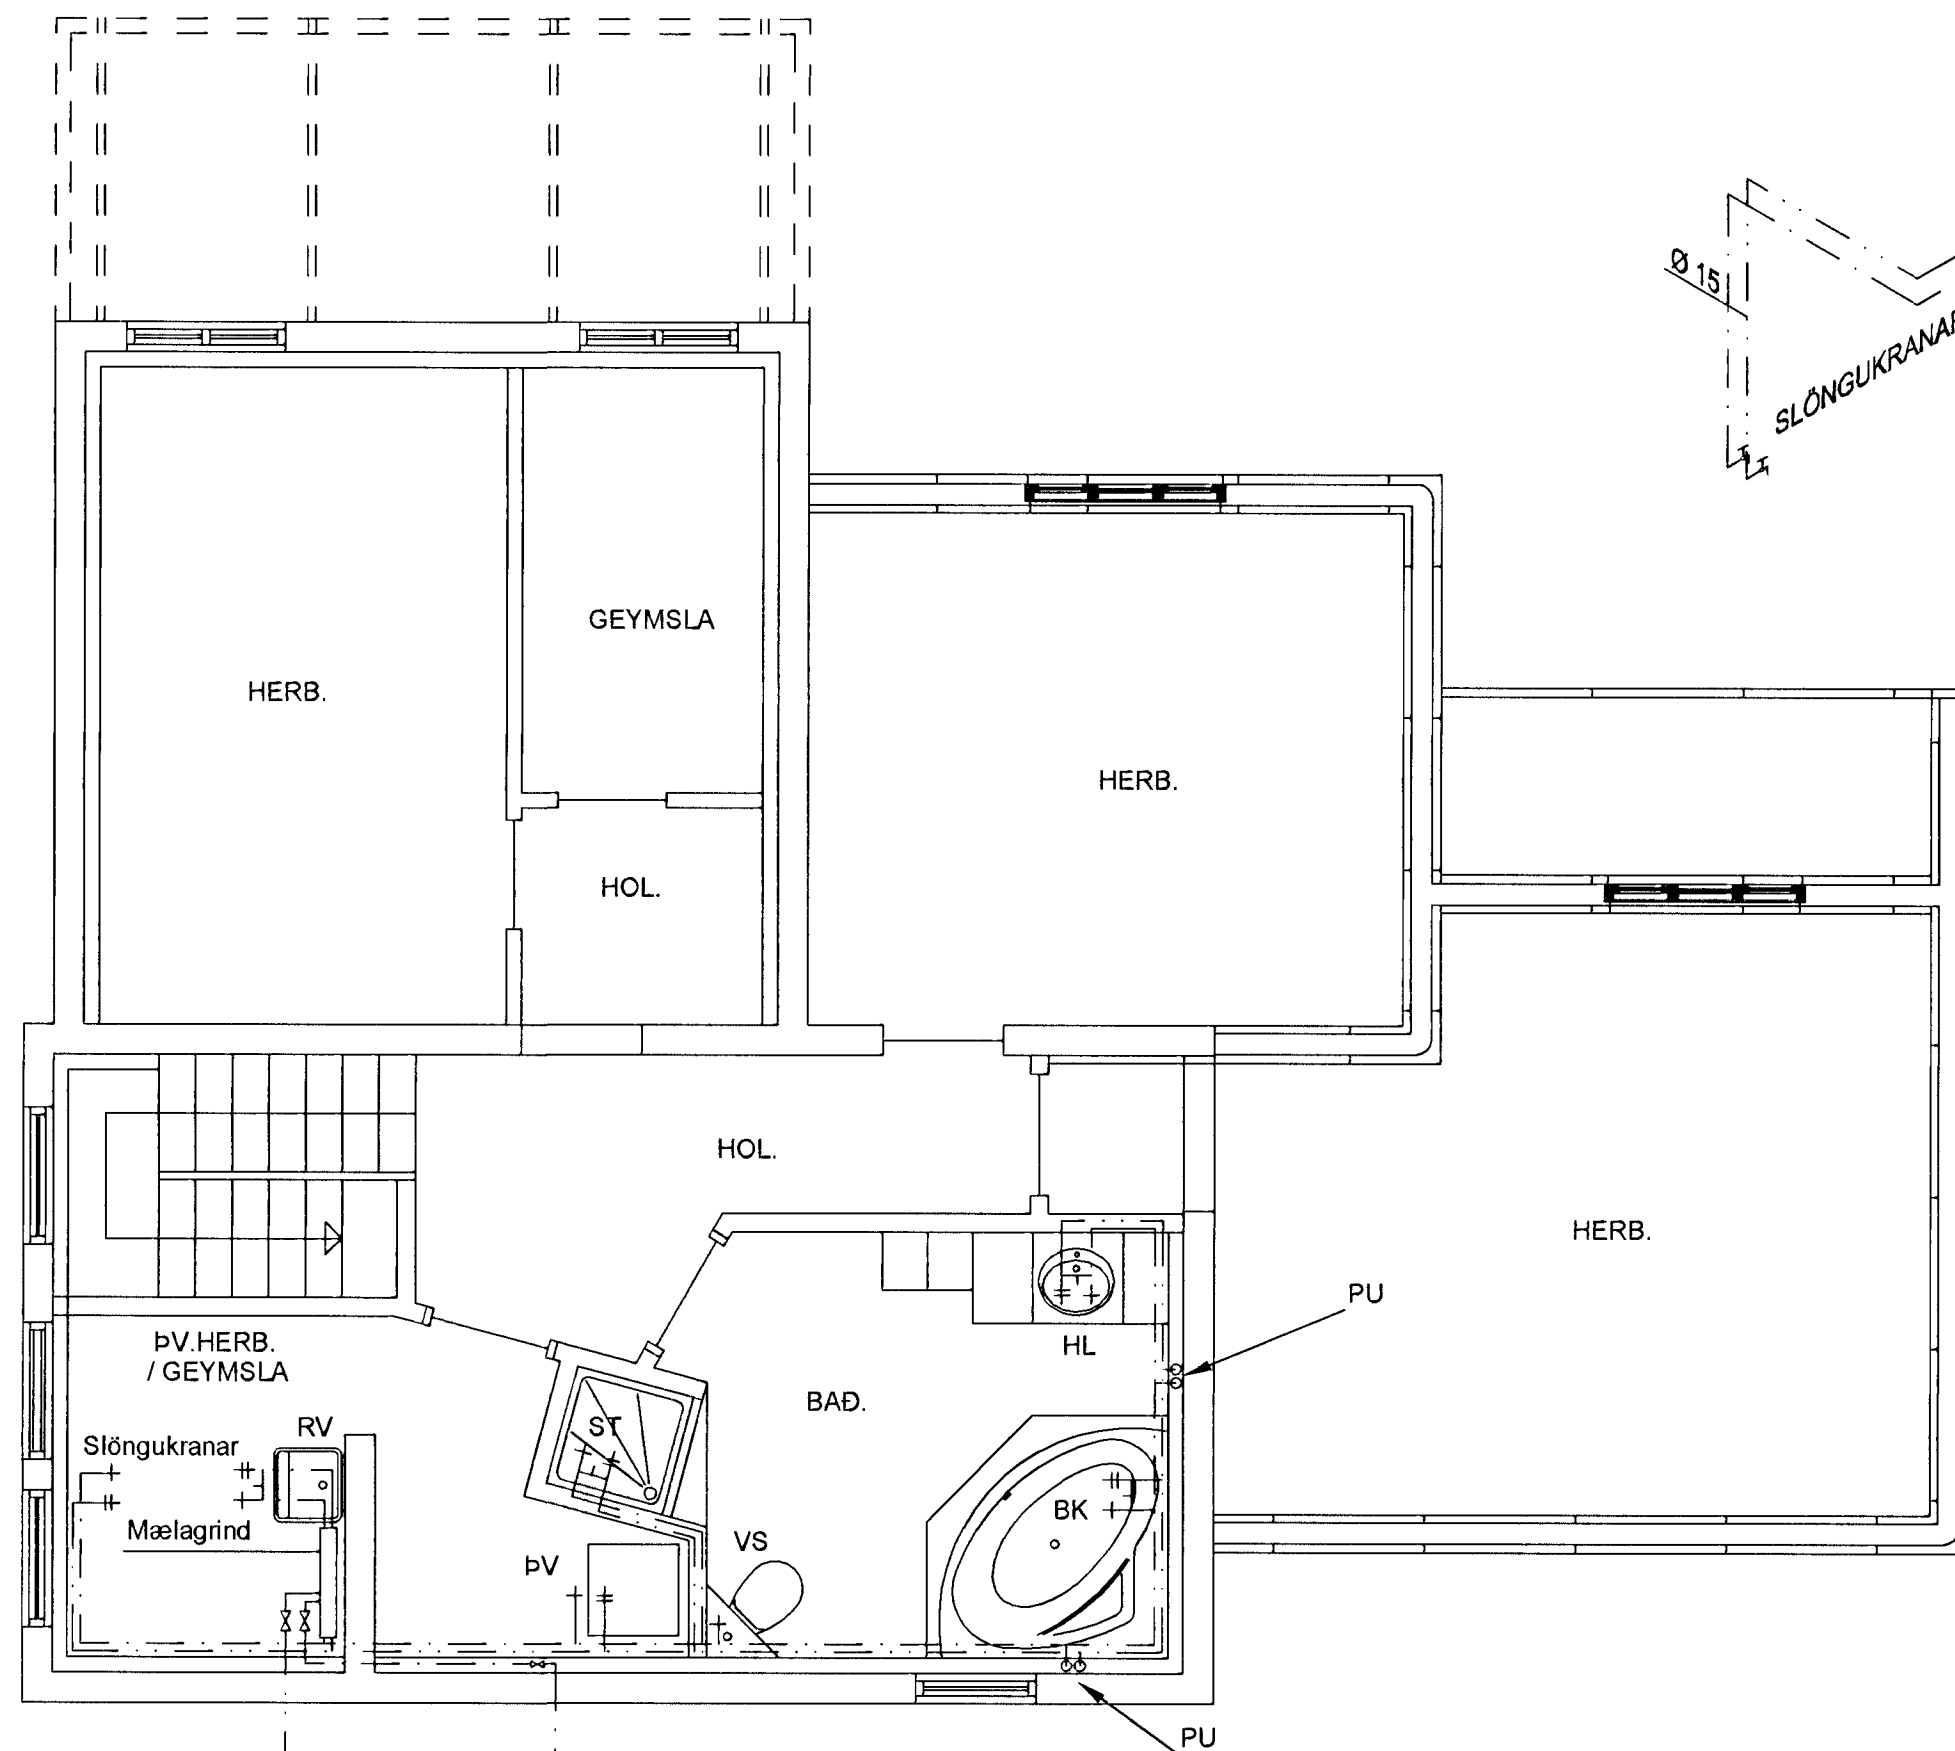

Heitt vatn, heimæð.  
Eldri lögn.

Kalt vatn, heimæð.  
Eldri lögn.

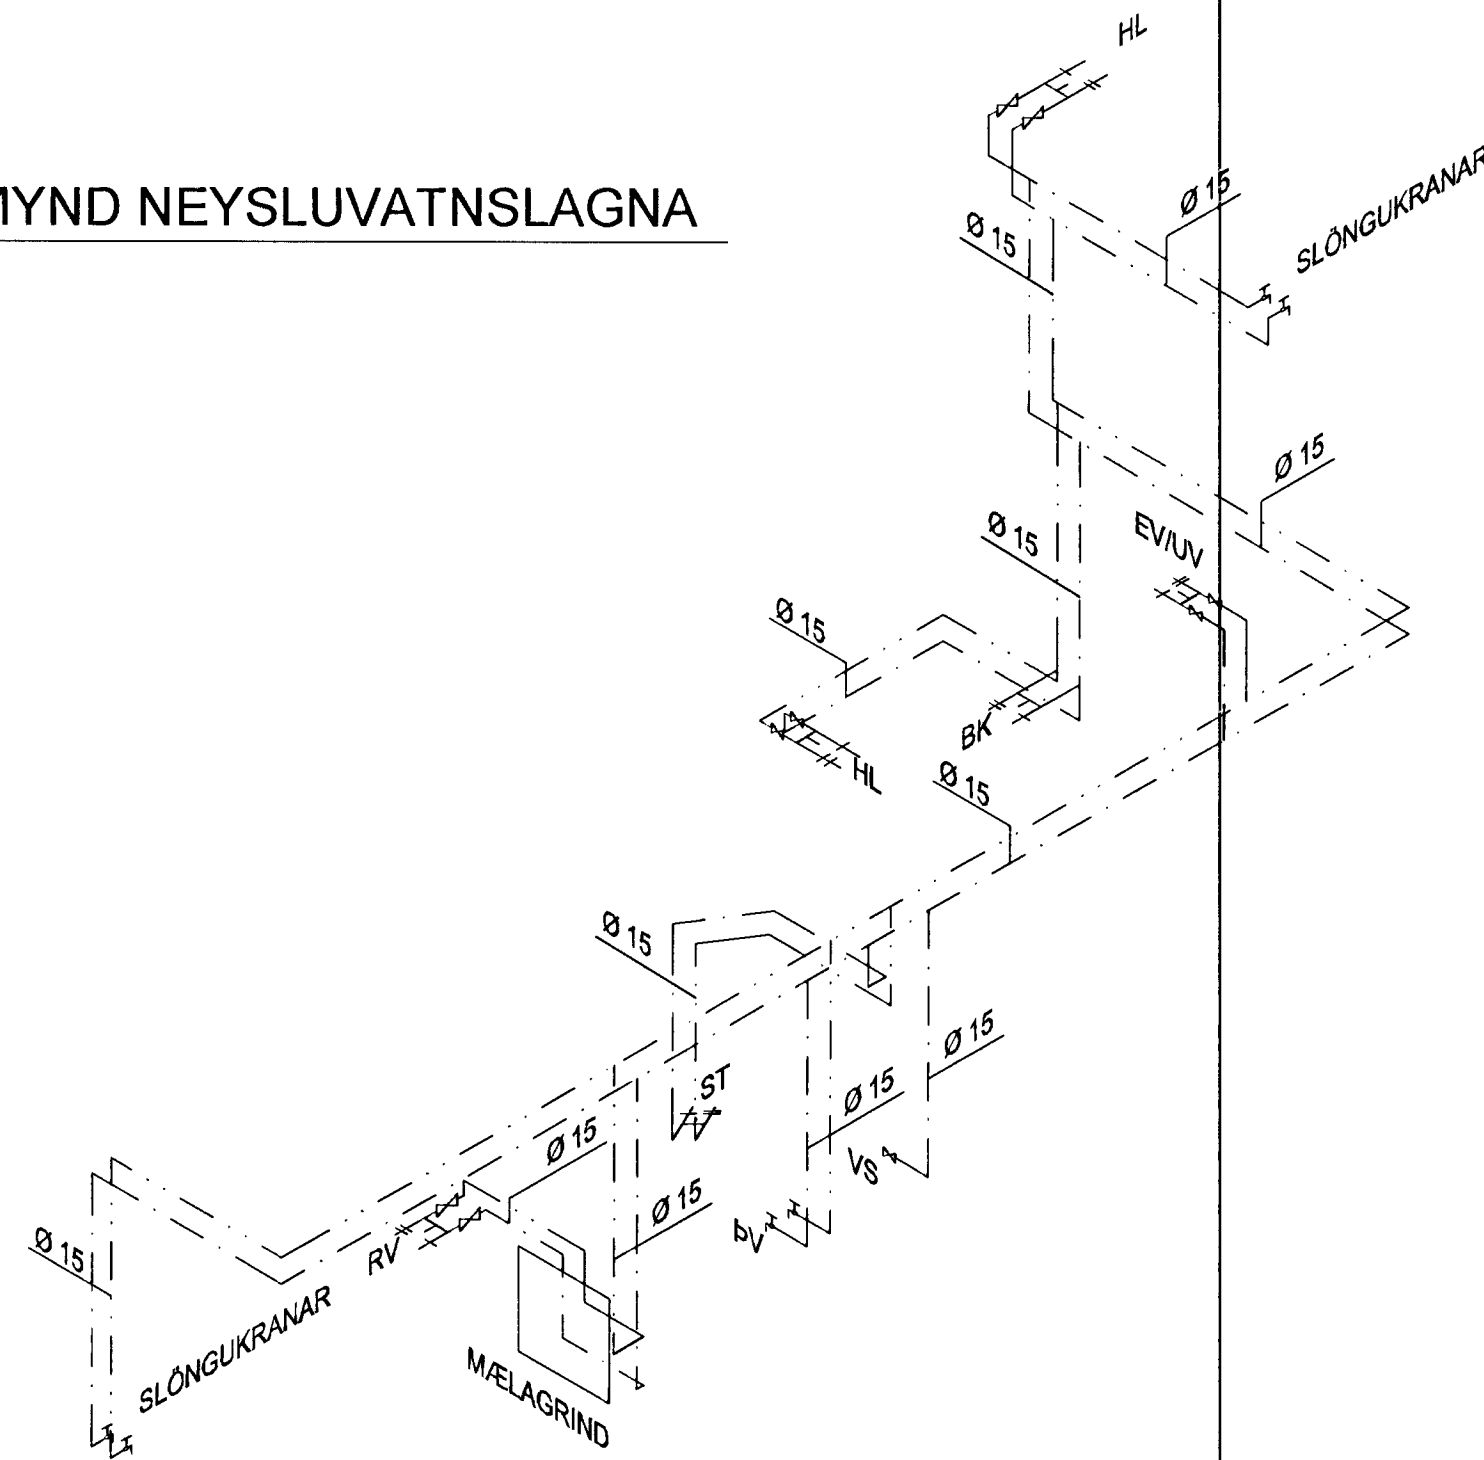

Skýringar.

Sjá teikningu SG-200 samþykkt þann

26 FEB. 2004

Byggingafulltrúðinn í Hafnarfirði  
F.h. Sigurbjartur Halldórsson

ÚTG.	BREYTING	DAGS.	NAFN

Unnið skv. aðalteikningum SG-000 og SG-001 útgáfu B dags. 11.12.2000

A2

SUÐURGATA 54, HAFNARFIRÐI

VIÐBYGGING  
Neðri hæð  
Grunnmynd, Rúmmynd. Vatnslagnir

TEIKNINÚMÉR	MÆLIKVAFDI	ÚTGÁFA
SG-207	1:50	
	DAGSETNING	NAFN
	HANNAÐ 19.02.2001	MPG
	TEIKNAD 19.02.2001	MPG
	YFIRFARIÐ	
	SAMÞYKKT	
	SÍMI: 568 0180, FAX: 568 0681	

*Handwritten signature*

167-120044-3169