


GRUNNMYND EFRI HÆÐAR

M 1:50

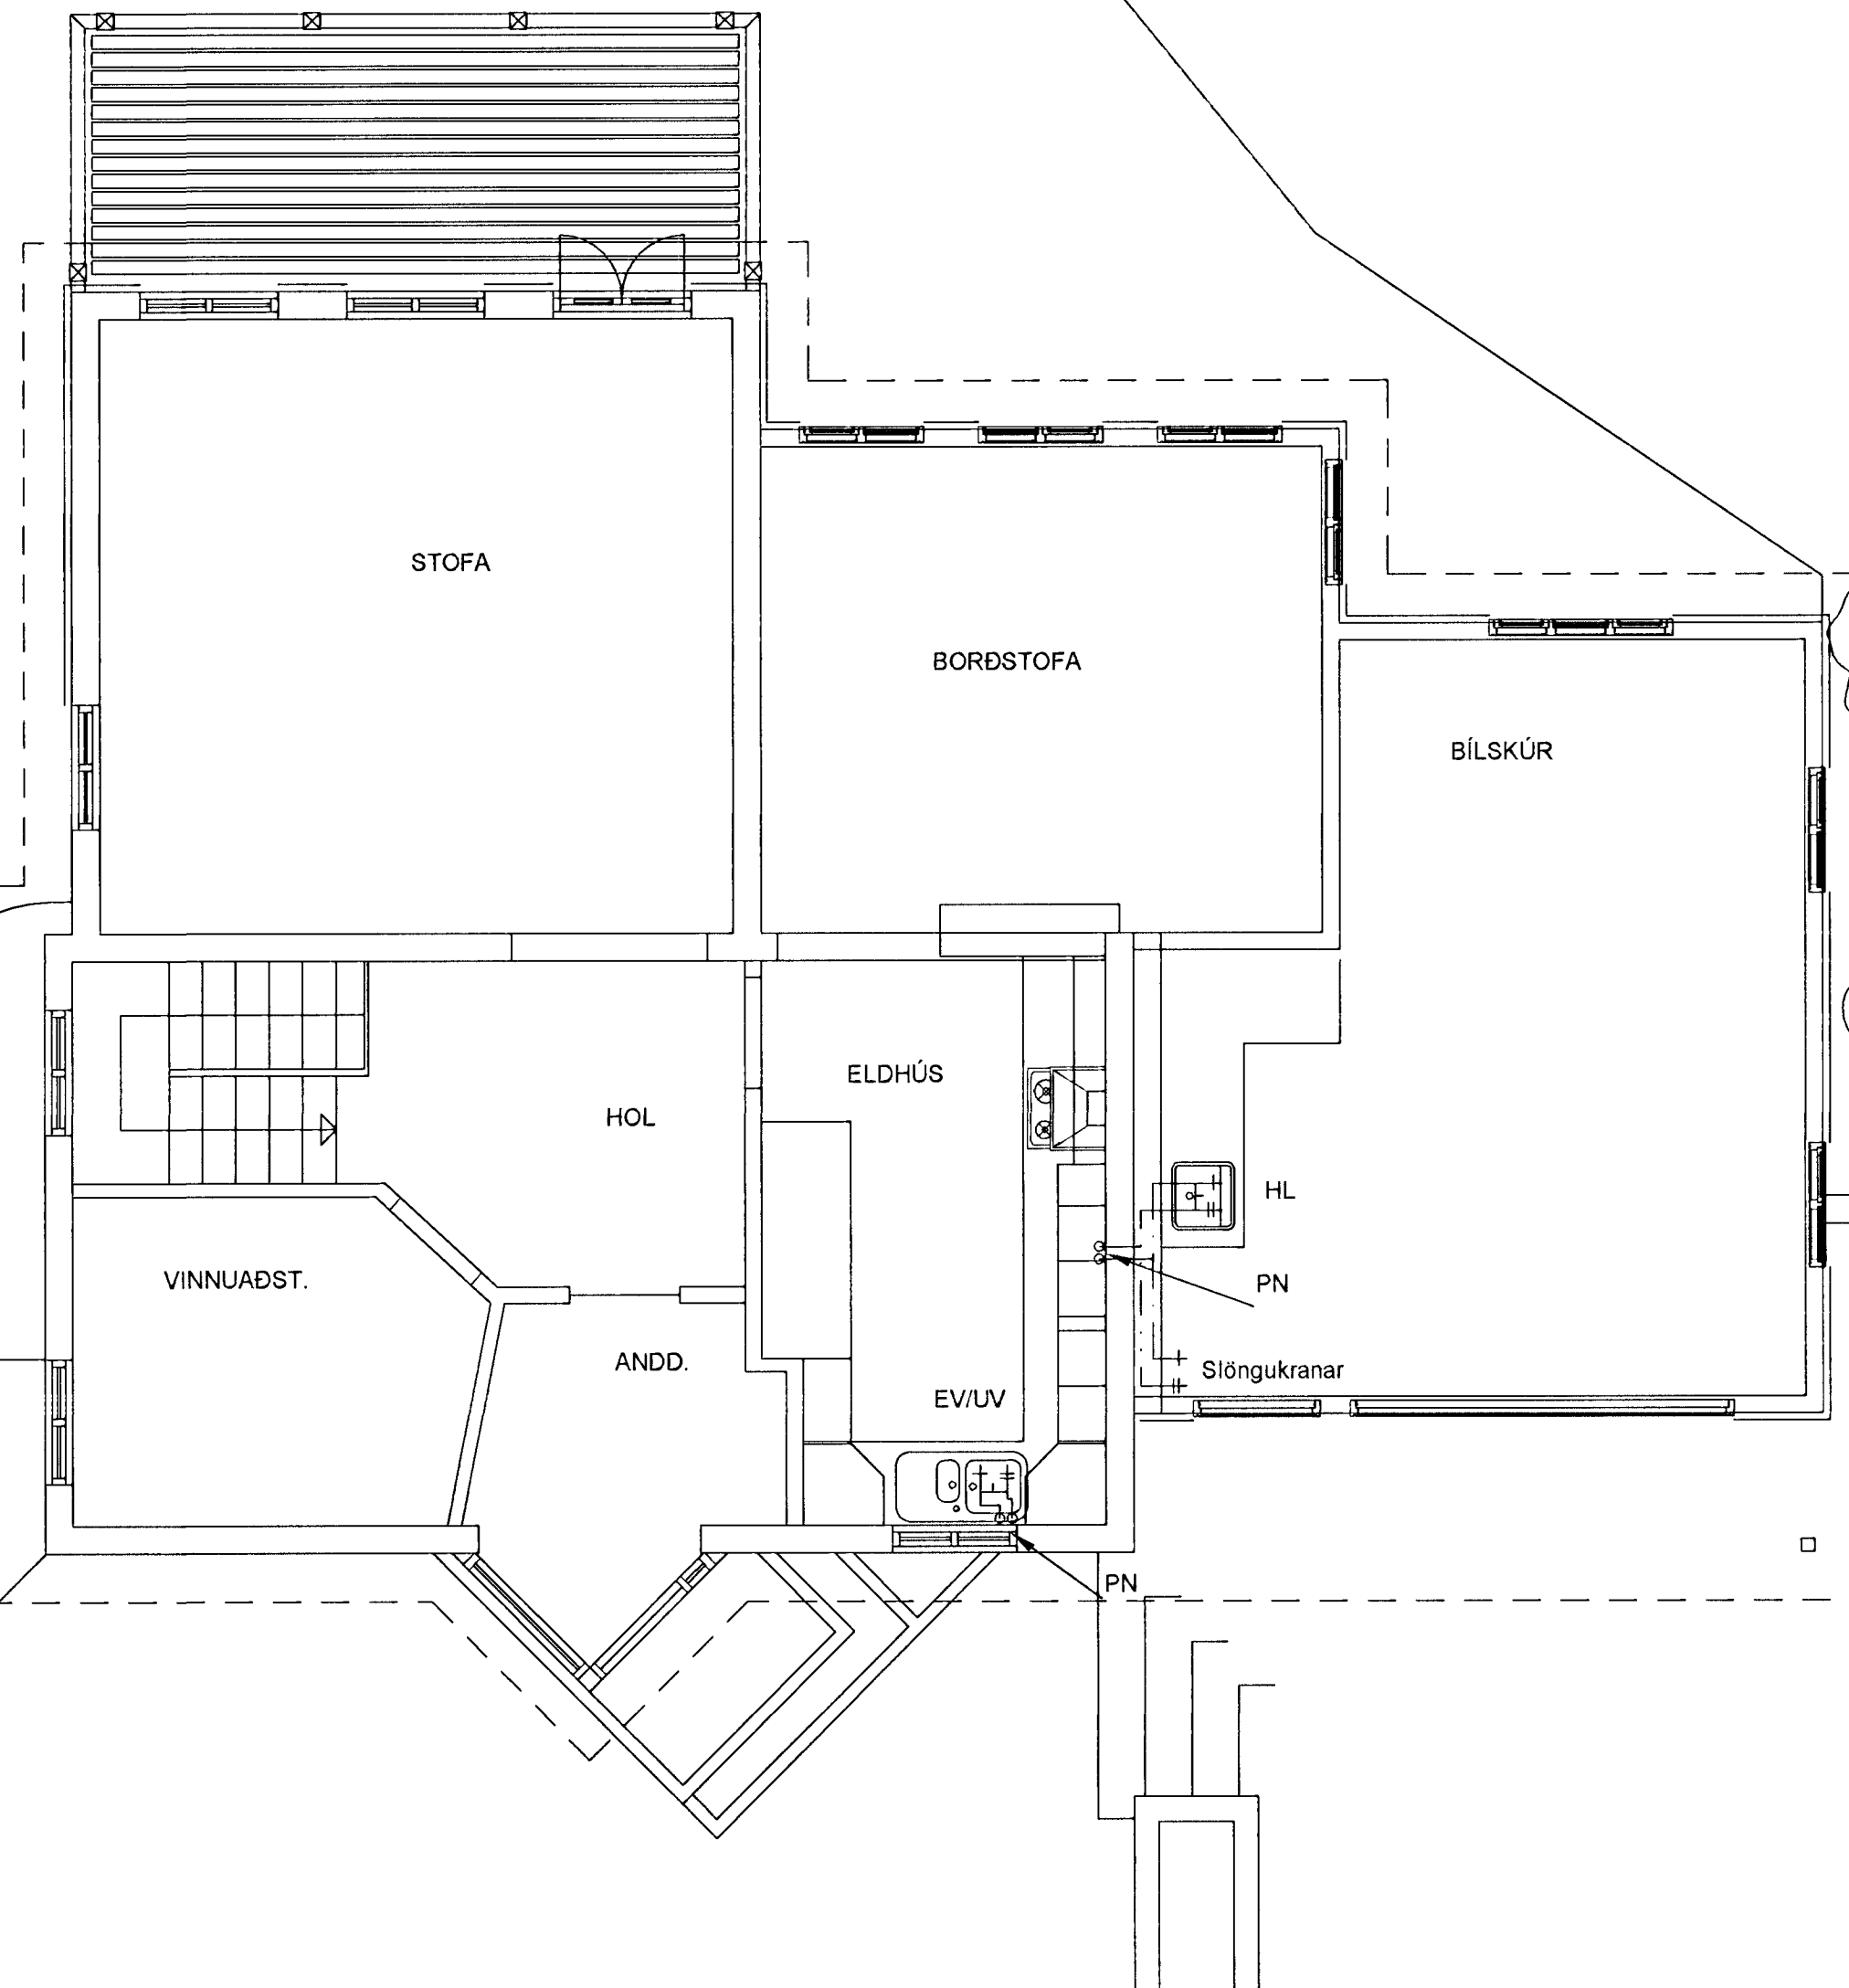

Skýringar.

Sjá teikningu SG-200
Samþykkt þann

26 FEB. 2001
Byggingafulkræmning í Hafnarfirði
F.h. Sigurbjartur Halldórsson

ÚTG.	BREYTING	DAGS.	NAFN

Unnið skv. aðalteikningum SG-000 og SG-001 útgáfu B dags. 11.12.2000

A2

SUÐURGATA 54, HAFNARFIRÐI

VIÐBYGGING
Efri hæð
Grunnmynd, Vatnslagnir

TEIKNINÚMÉR	MÆLIKVARÐI	ÚTGÁFA
SG-208	1:50	
	DAGSETNING	NAFN
HANNAÐ	19.02.2001	MPG
TEIKNAD	19.02.2001	MPG
YFIRFARID		
SÍMI: 568 0180, FAX: 568 0681	SAMBÝKKI	

Handwritten signature

11.12.2000-3789