



ÚTLIT SUÐUR

M 1:100

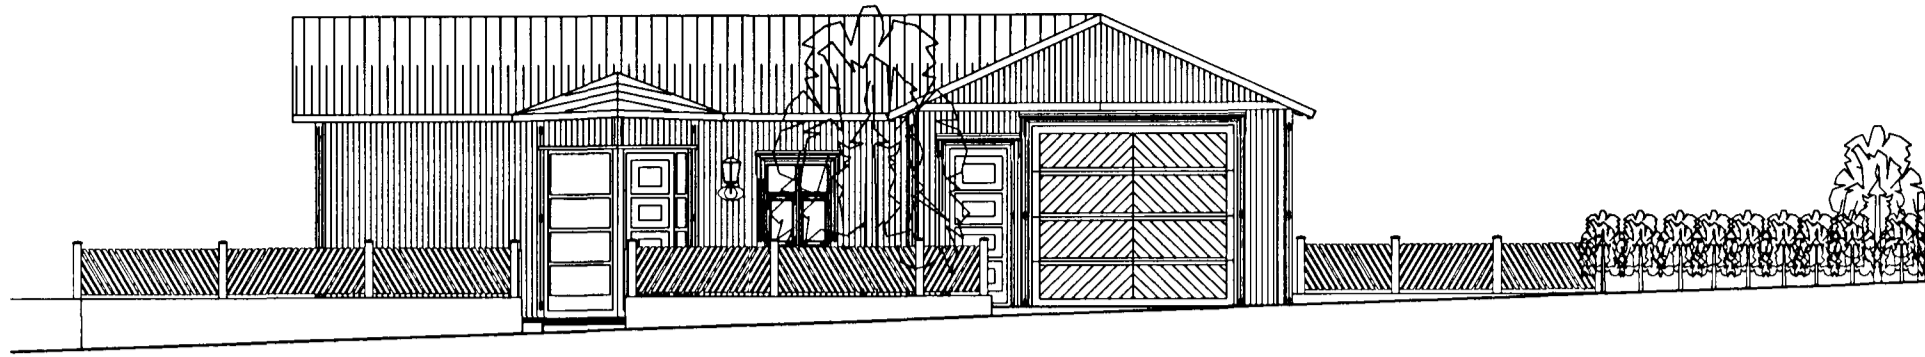


ÚTLIT VESTUR

M 1:100

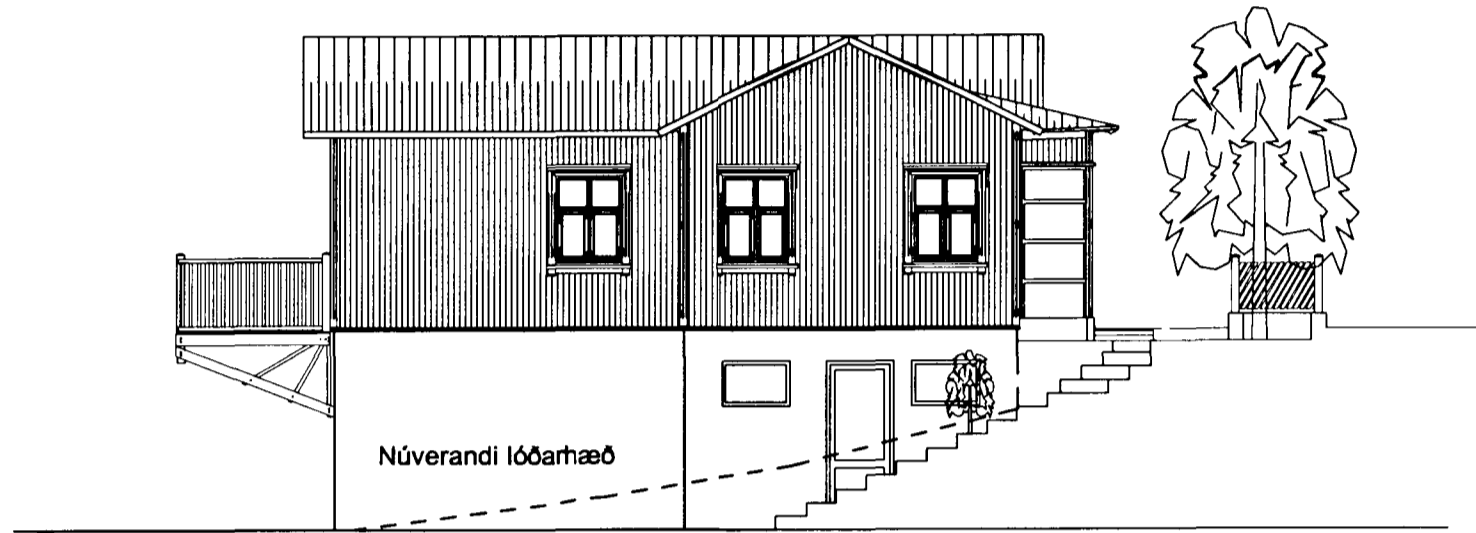


ÚTLIT NORÐUR

M 1:100

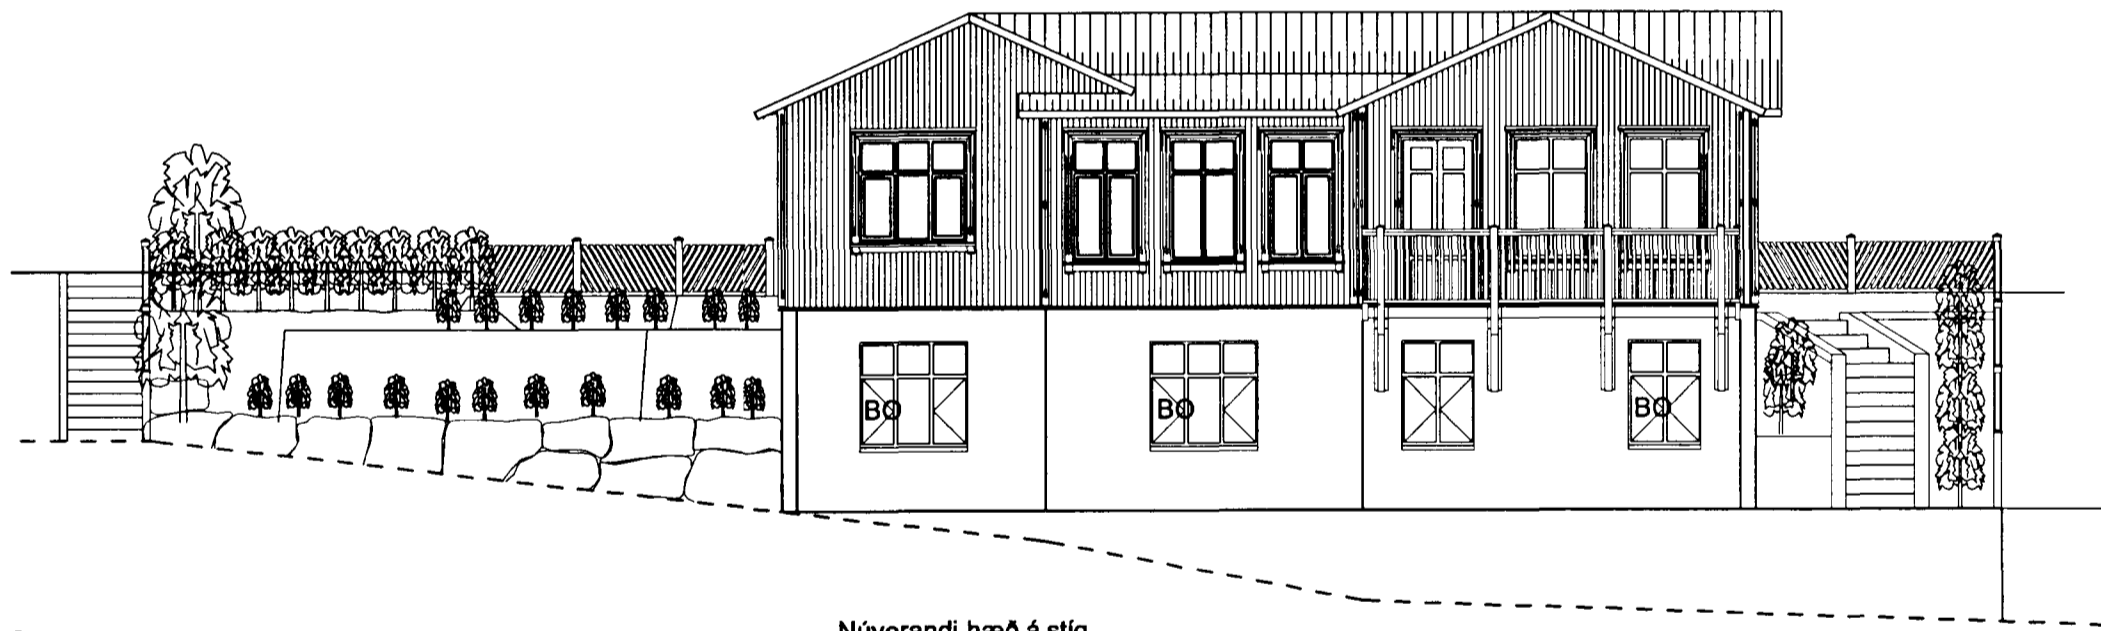


ÚTLIT AUSTUR

M 1:100

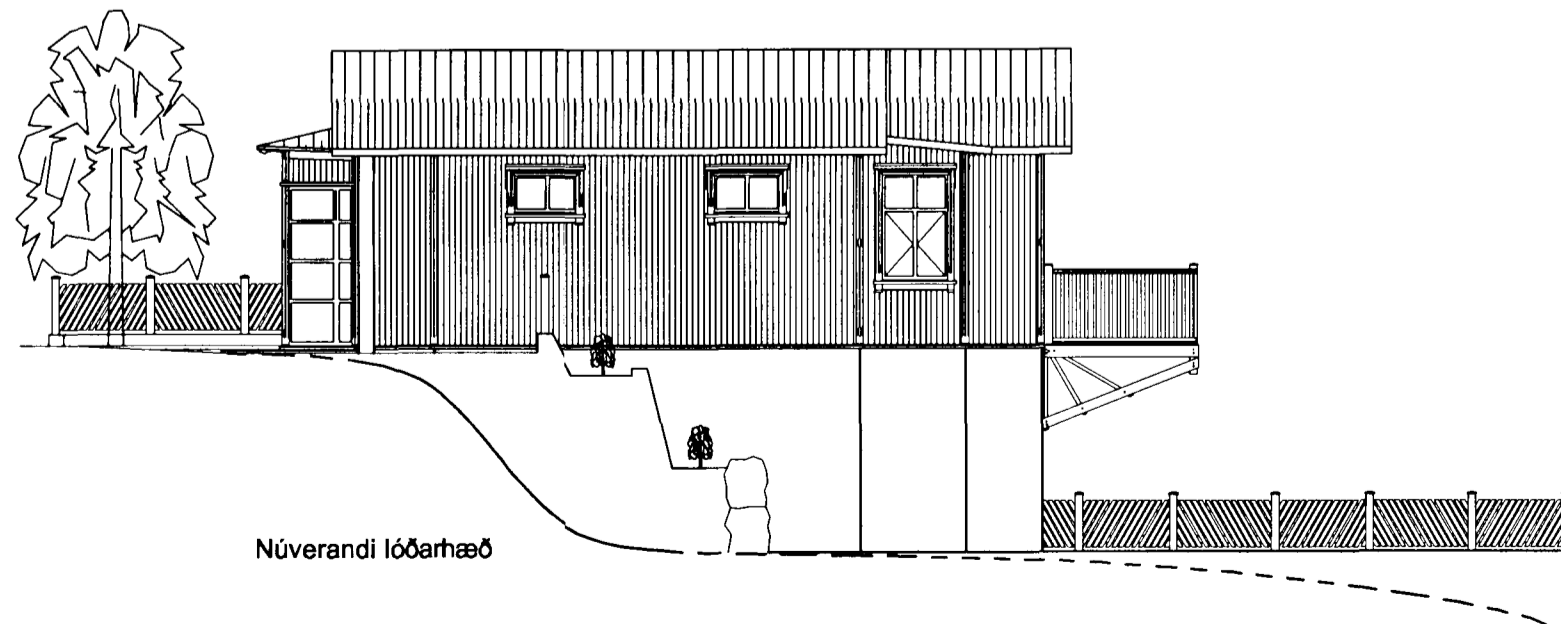


SNIÐ A

M 1:100

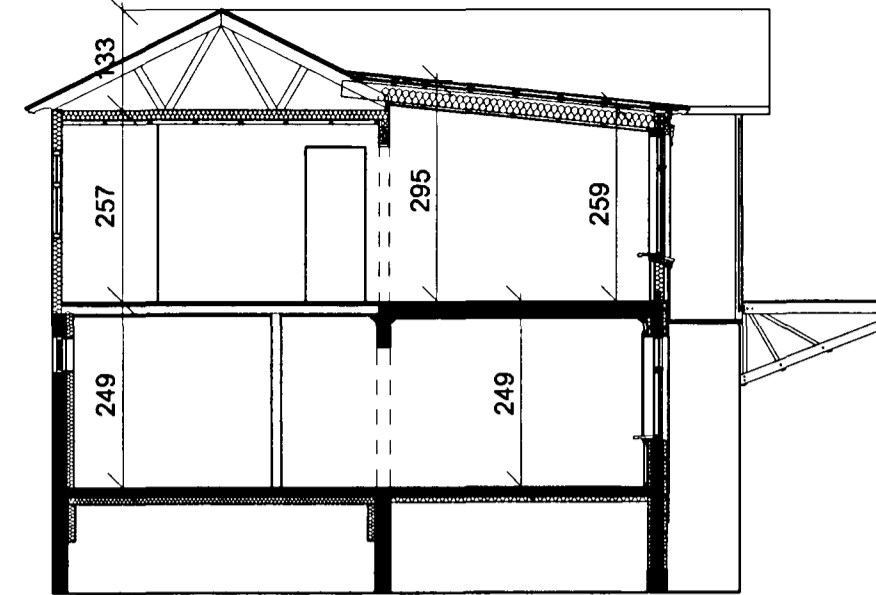

SNIÐ B

M 1:100

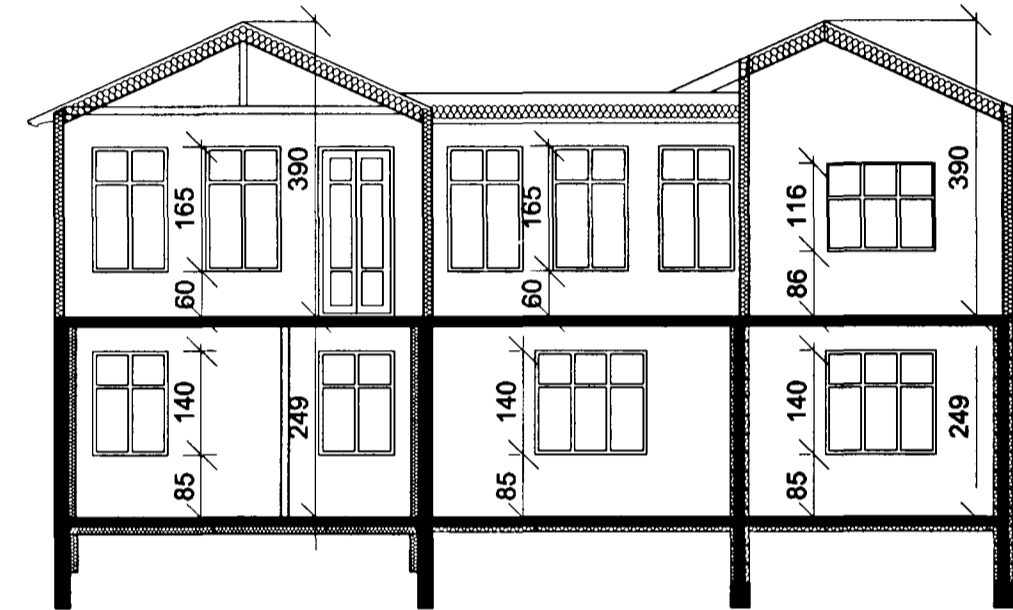

Samþykkt á fundi byggingarnefndar þann
10 JAN. 2001
Byggingafrúinn: Hafnarfirði
Erlendur Hjaimarsson

Skráningartafli: Suðurgata 54, 220 Hafnarfjörður.

Landnrúmer: 122548 Stafráknir: 1400-01 04700540
Matahlutarnúmer: 01
Skrásetjari: Magnús P. Gunnarsson Brúsmálur: 186,9 m²
Kennitala: 120183-5746 Brúsmálur: 585,9 m²
Daga: 9.5.1999 Birt flatarmál: 186,9 m²
Skjalnúmer: 0,0 m²

Úppskipting og lýsing		Stærðir															
D0	D1	D2	D3	D4	D5	D6	D7	D8	D9	D10a	D10b	D11	D12	D13	D14	D15	D16
Lokun	Rúm	Hönd	Notkun	Notkun	Notkun	Eignar	Notkun	Notkun	Notkun	Notkun	Notkun	Notkun	Notkun	Notkun	Notkun	Notkun	Notkun
			Matahluti		228,5	0,0	3,8	3,3	186,9	0,0		585,9	186,5	0,0	309,2	0,0	186,9
			Both									21,8			109,2		
	01	1. hæð	Íbúð	N	0101	94,8	0,0	3,8	0,0	94,8	0,0	247,9	80,1	0,0			94,8
A	0101					94,8		3,8		94,8		2,48	2,70	247,9	80,1		94,8
	02	2. hæð	Íbúð	N	0101	98,8	0,0	0,0	3,3	95,3	0,0	292,7	86,4	0,0			95,3
A	0201					74,7		0,0	3,3	71,4		2,67	3,00	211,8	64,3		71,4
C	0201		Svefn	S	0101	10,0				10,0					9,1		
A	0201		Bákur	B	0101	23,9				23,9					8,9		23,9
C	0201		Úttröppur	U	0101	8,2				8,2					2,1		
	03	Þak				35,3	0,0	0,0	0,0	0,0	0,0			23,5	0,0	0,0	0,0
A	0301		Þak	F	0101	35,3				35,3				23,5			109,2

Öll mál eru í cm,

SUÐURGATA 54, HAFNARFIRÐI
VIÐBYGGING
Snið N-S, snið A-V
Útlitsmyndir,

ALARK
arkitektar sf.
JAKOB EMIL LINDAL ARKITEKT FAI KT: 050957-3229

HAMRABORG 7
200 KÓPAVOGI
SIHAF: 564-1137
OG 564-5244
FAX: 564-4433
alark@arkivark.com
KT: 501183-2409

TEIKNINÚMUR
SG-001

ÚTGÁFA
B

MÆLIKVARÐI
1:100

A2

B	Gluggar í borðstofu	11.12.2000	MDG	HANNAÐ	jan. '99	MDG / JL
A		maí. '99	MDG	TEIKNAD	jan. '99	MDG
ÚTG.	BREYTING	DAGS.	NAFN	SAMP.		

JAKOB EMIL LINDAL ARKITEKT FAI KT: 050957-3229
MAGNÚS ÞÓR GUNNARSSON BYGGINGATEKNIFRUÐINGUR KT: 120183-5749