




HITALAGNIR GRUNNMYND 1:50

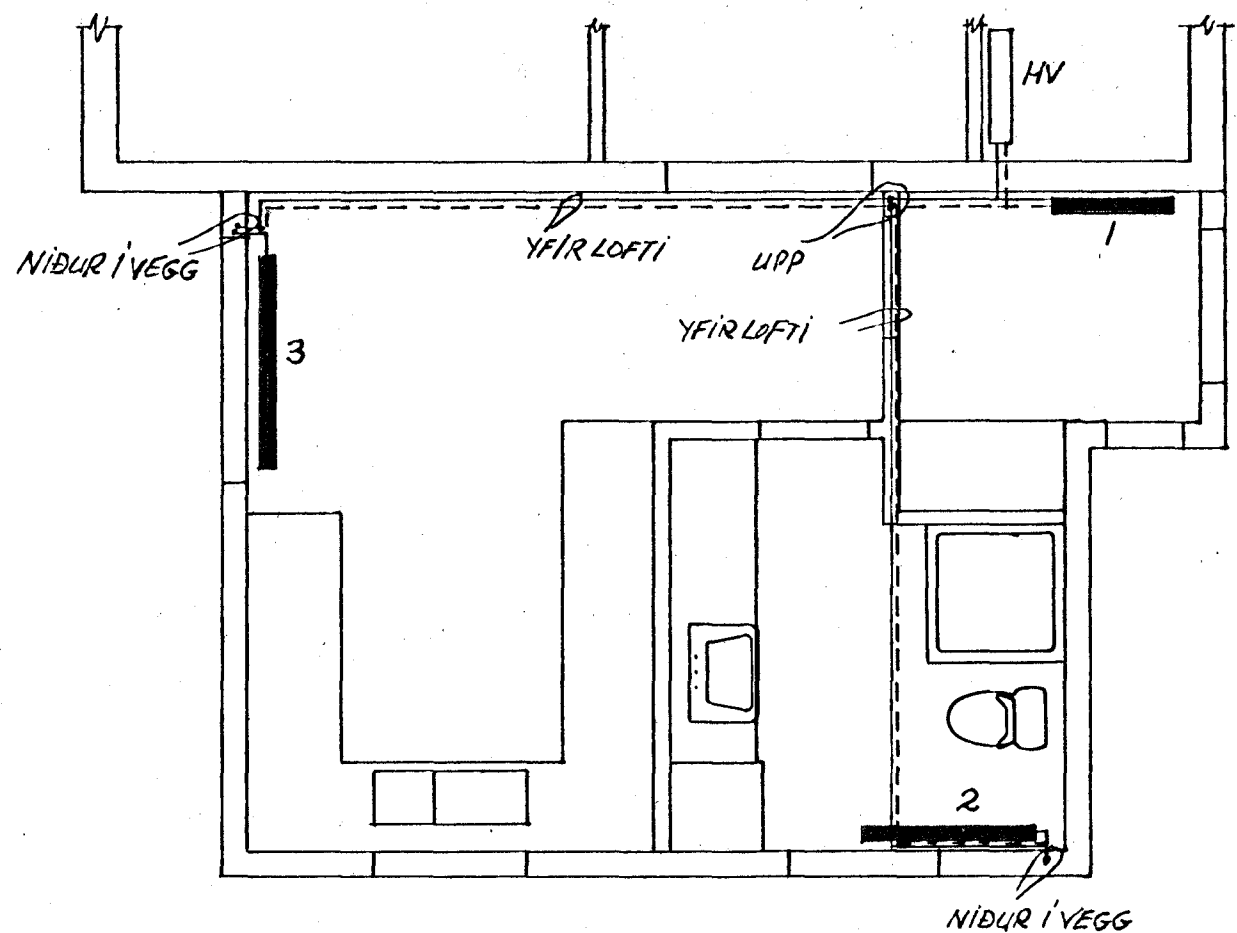


VATNS- OG FRÆRENNSLISLAGNIR GR.M. 1:50

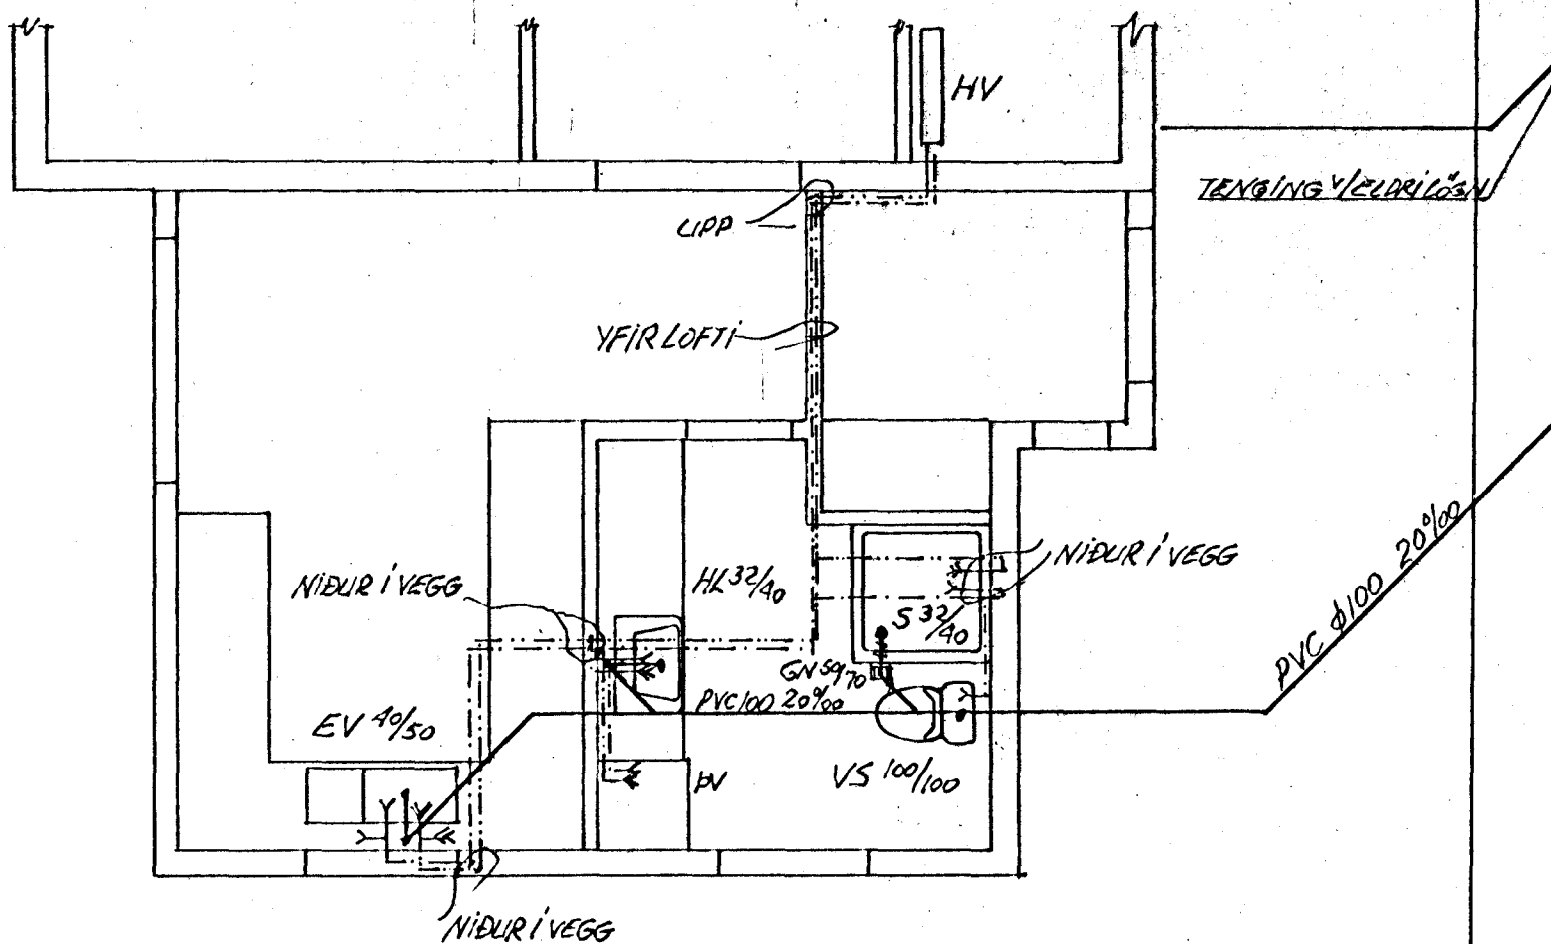


AFSTÖÐUMYND 1:100

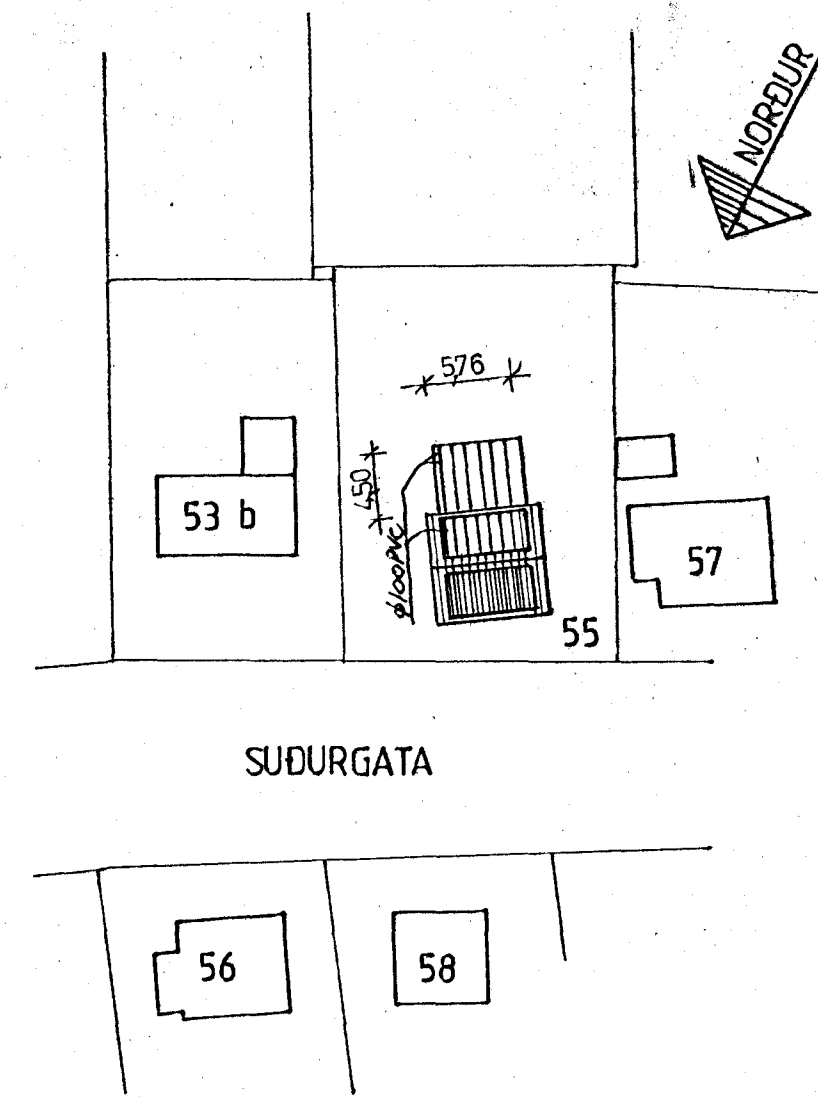

HITALAGNIR RÚMMYND ≈ 1:50

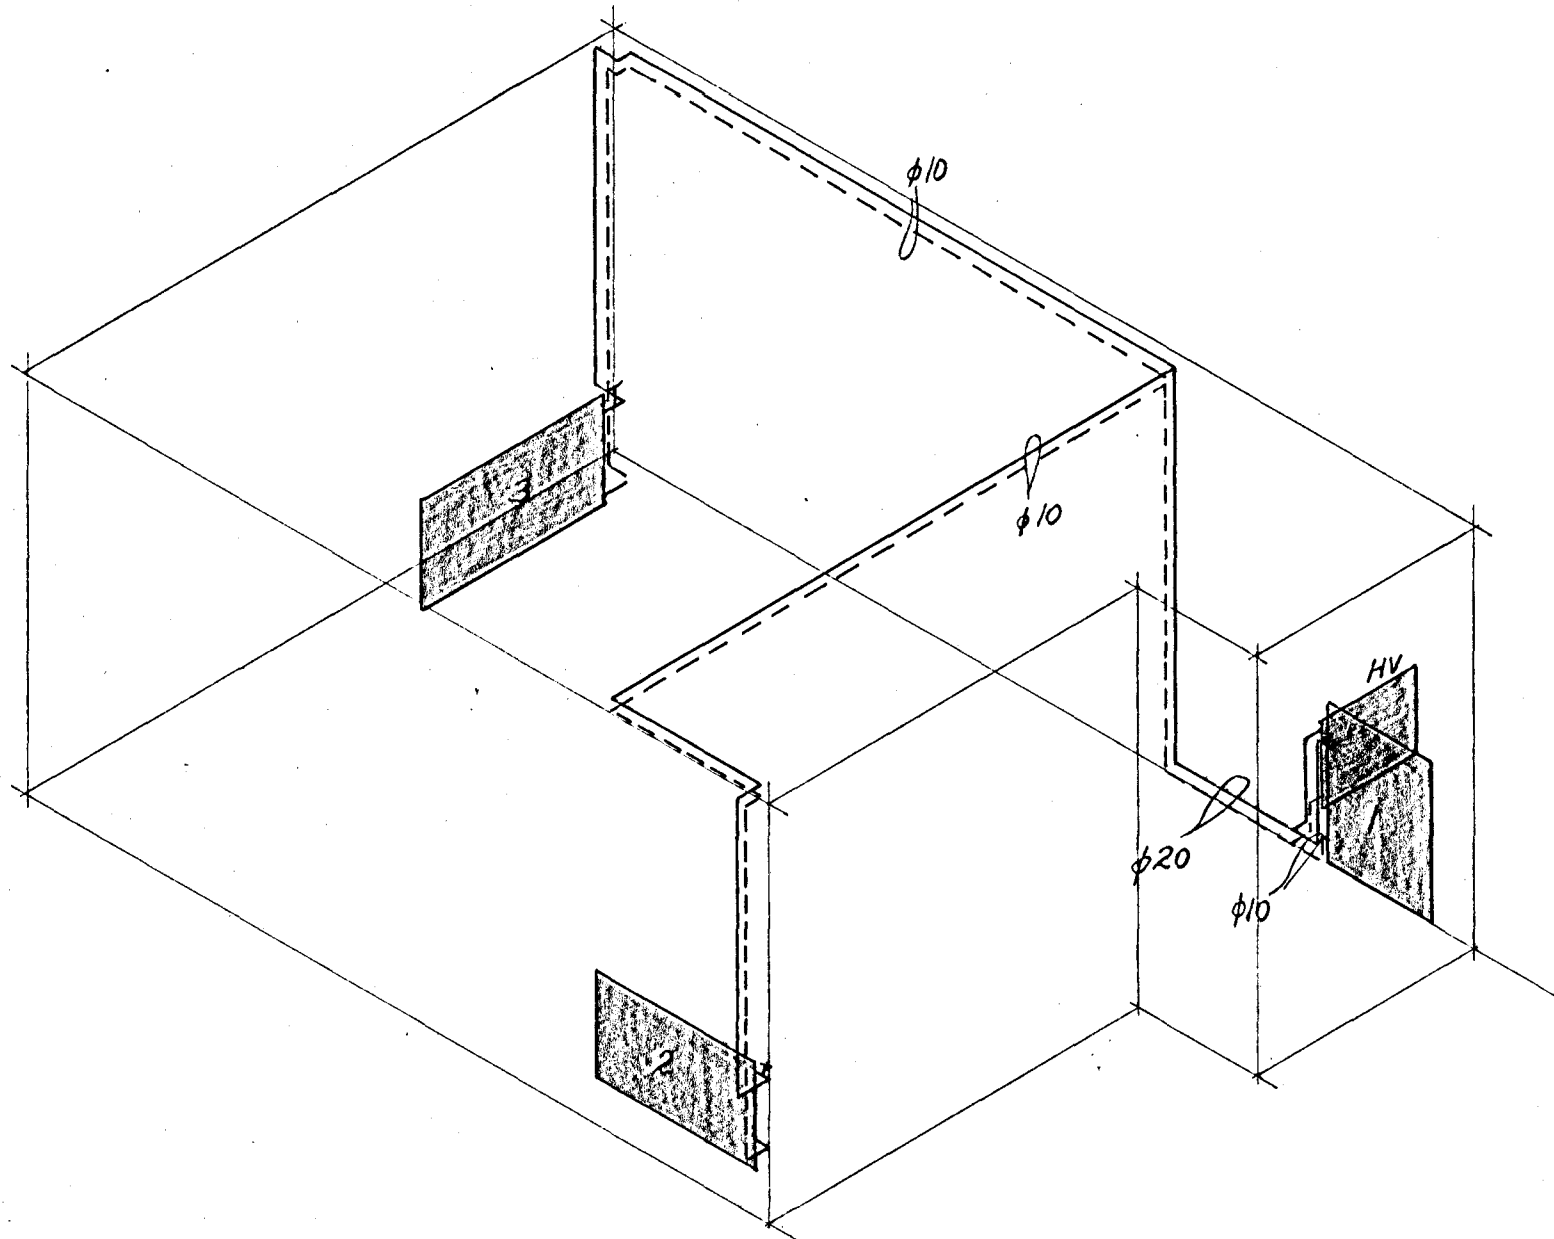


VATNSLAGNIR RÚMMYND ≈ 1:50

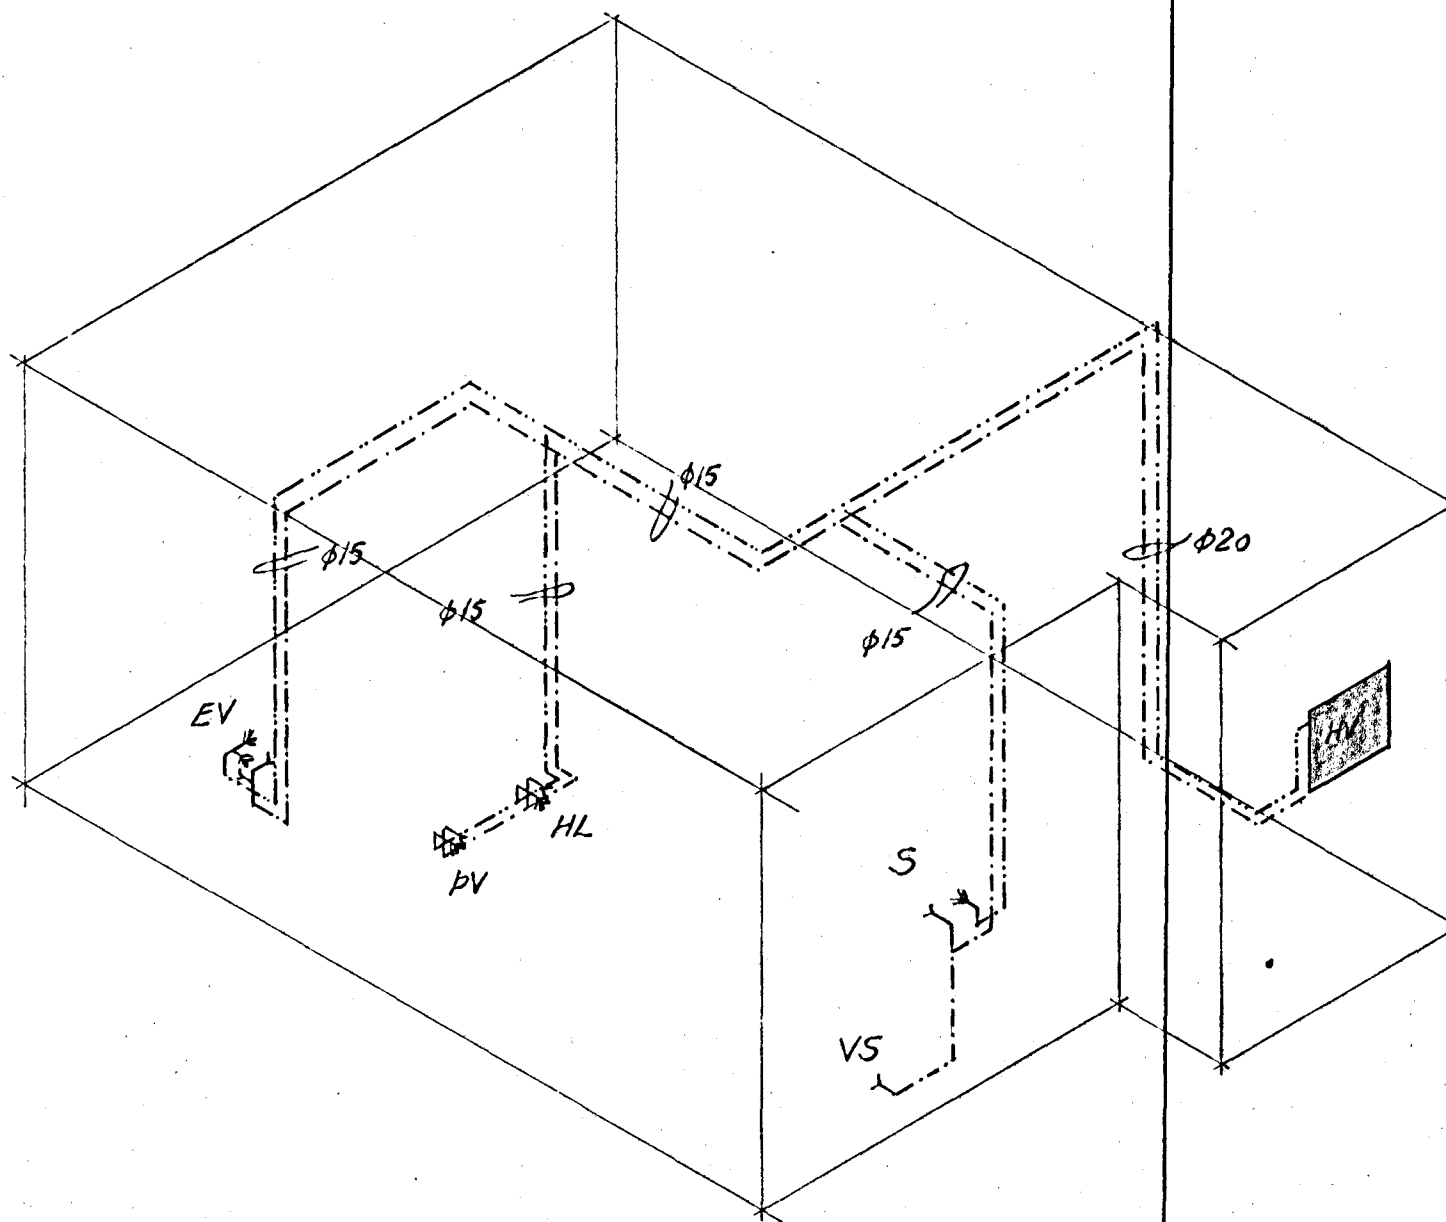

OFNASKRÁ ΔT = 40°C

NR.	MESTA HÆÐ	MESTA LENGD	KCAL	TENGI
1	100	80	656	AB 10
2	70	120	984	AB 10
3	70	140	1533	CD 10

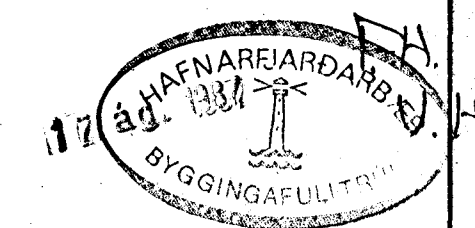

VERKFRÆÐISTOFA HALLDÓRS HANNESSONAR S. 91-54355
SUDURGÖTU 14 - 220 HAFNARFJÖRÐUR

SUDURGATA 55, HAFNARFIRÐI
VIÐBYGGING FRÆRENNSLIS - VATNS -
OG HITALAGNATEIKNING

Mkv: 1:50
Reiknað: *[Signature]*
Teiknað: *[Signature]*
Yfirfarð: *[Signature]*

Verk: Blað nr: 2-4. Dags: 'AGÚST' 87