
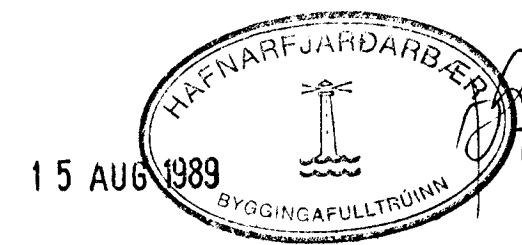


INNTRAKSGRIND HITAVEITU
 FRÁRENNSLI OFNAKERFIS SKAL
 LEGGJA Í PEH LÖGN Ø 32 SEM
 TENGIST Í STEINSTEYPTA LÖGN.

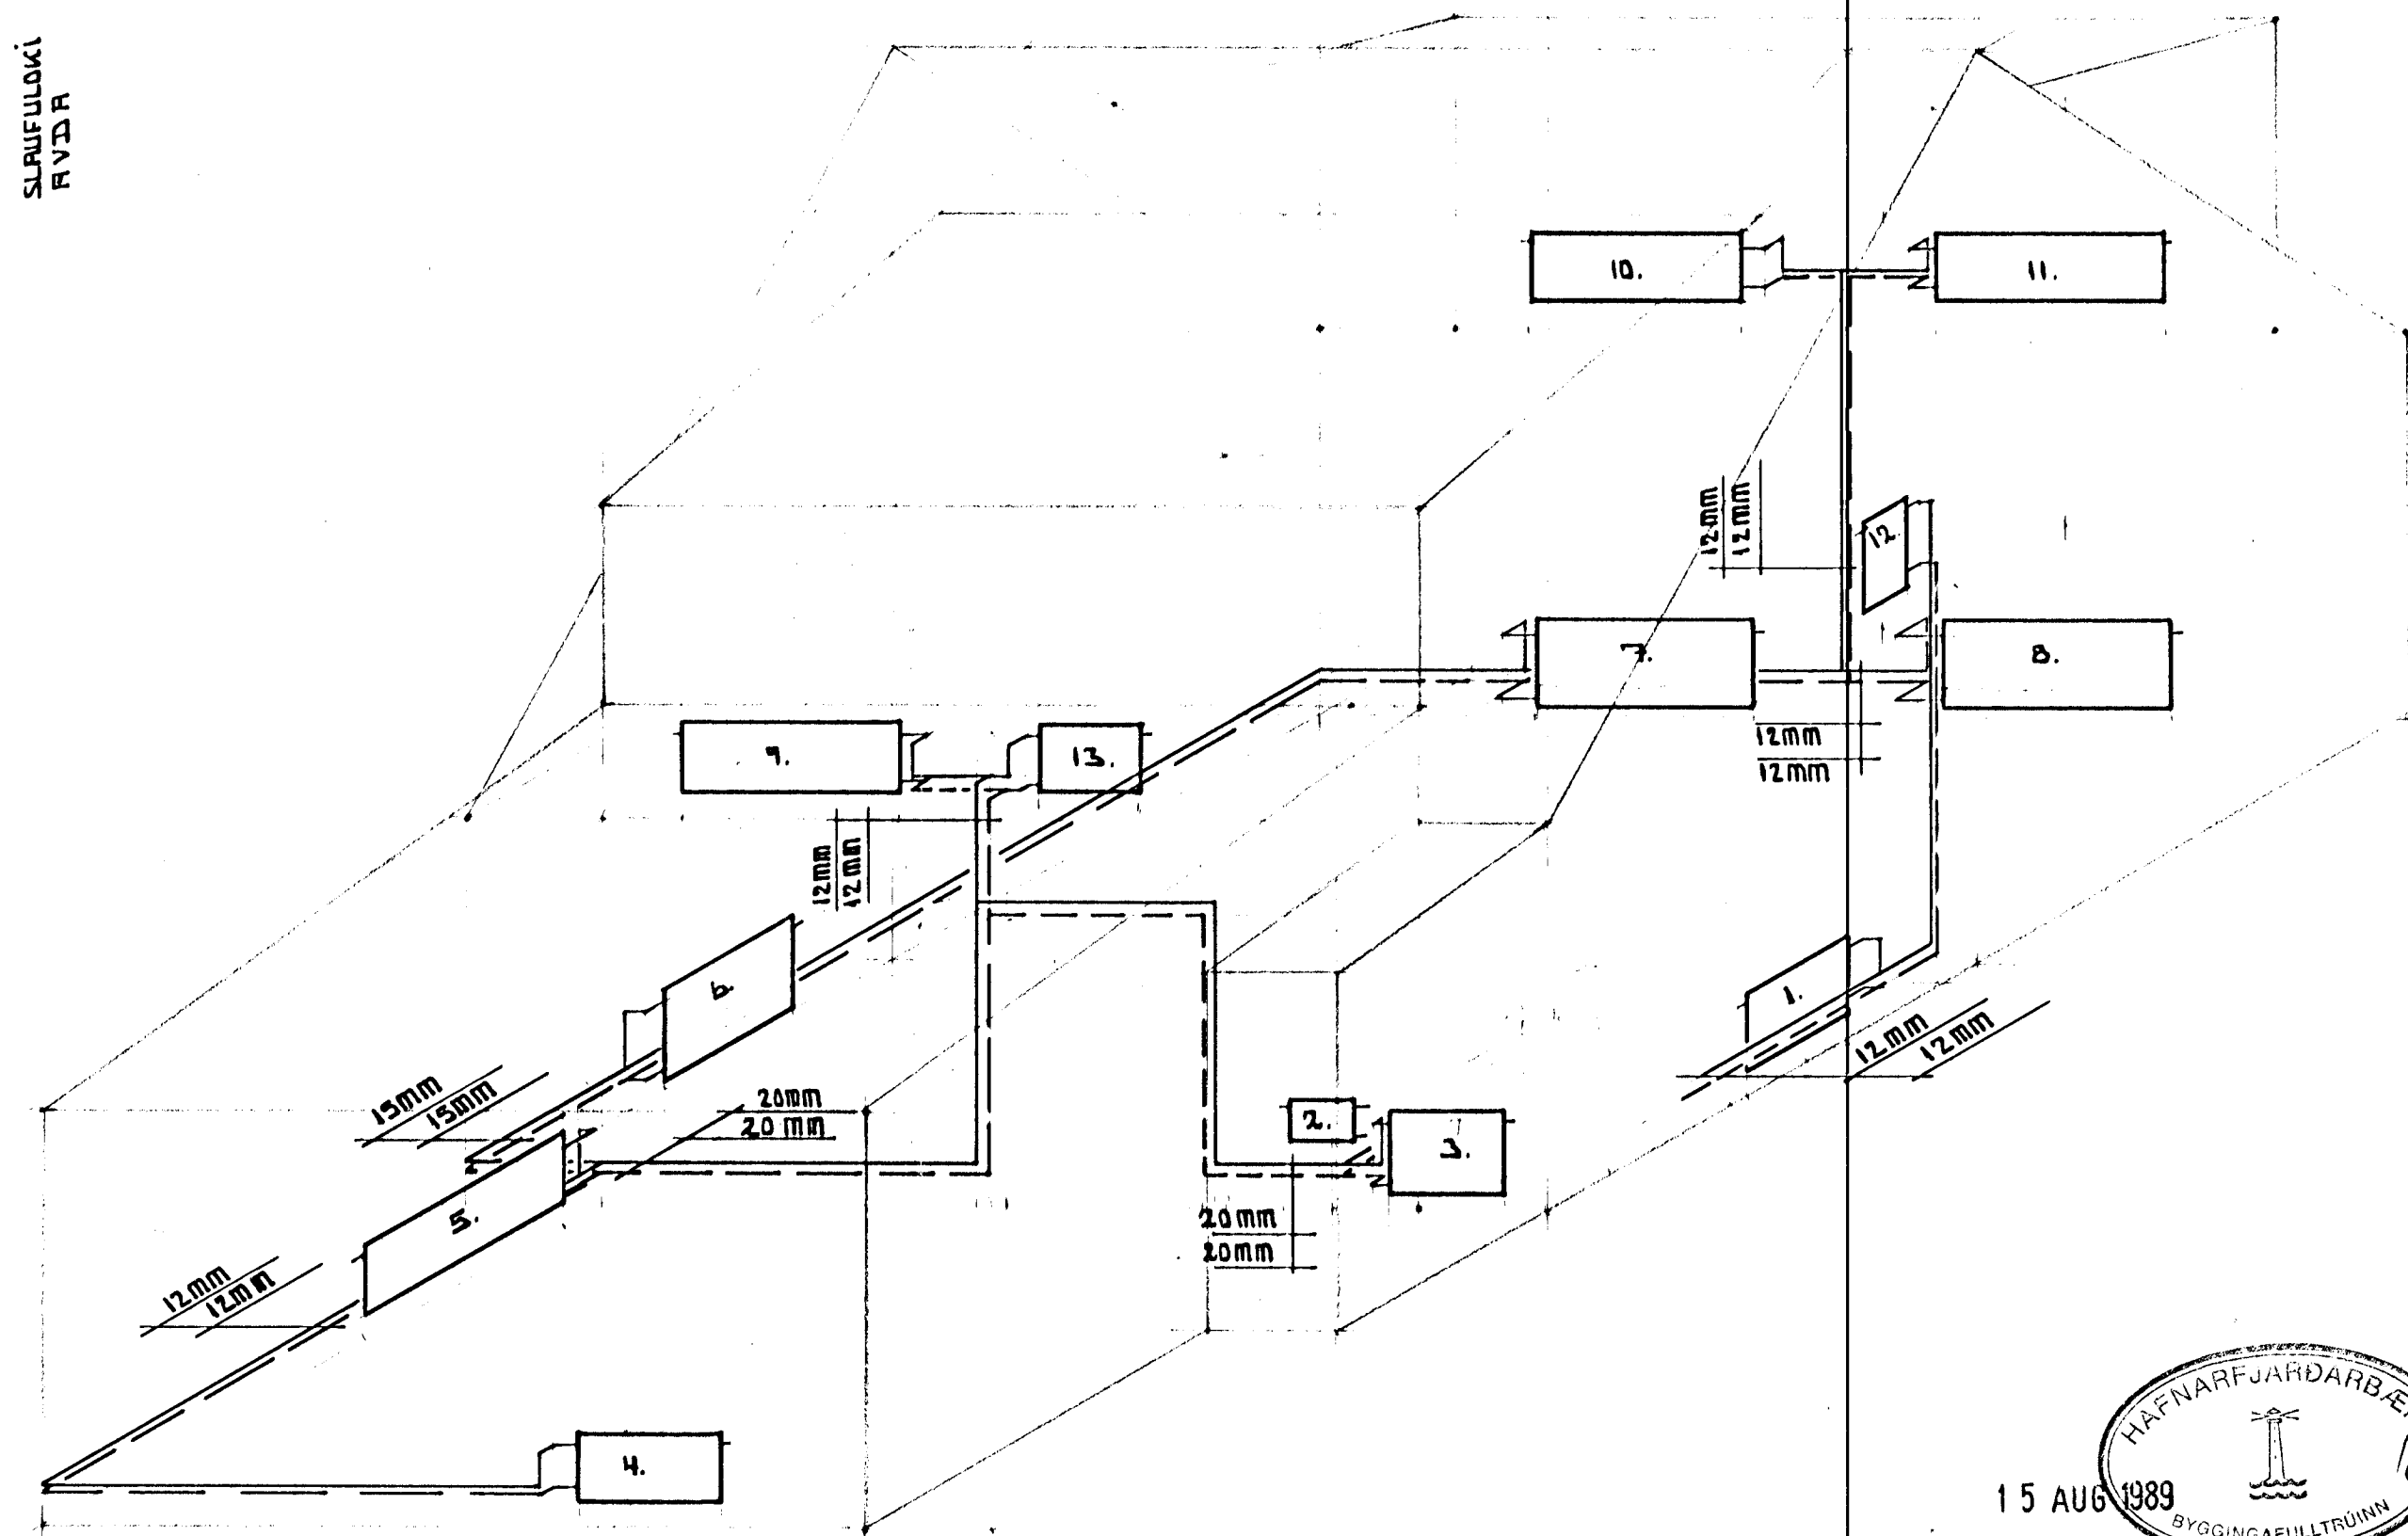

SUÐURGATA 55 HAFNARFIRÐI	AGÚST 1989
OFNÁLÖGN RÚMMYND	MÆLIKVARÐI 1:50
TEKNIÞJÓFUSTI SVEINS KARLESSONAR TFÍ BEJARHRAUNI 2 220 HAFNARFJÓRÐUR 91-54223	TEIKNING L-II

Sveinn Halmarsson