




UNDIRSTÖÐUR OG BOTNPLATA 1:50

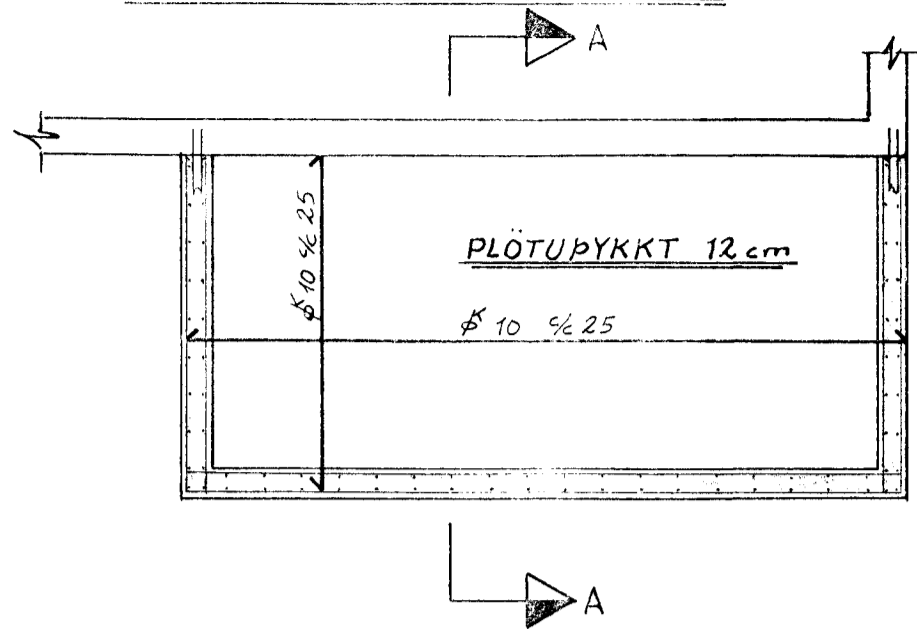


SNÍÐ A-A 1:20

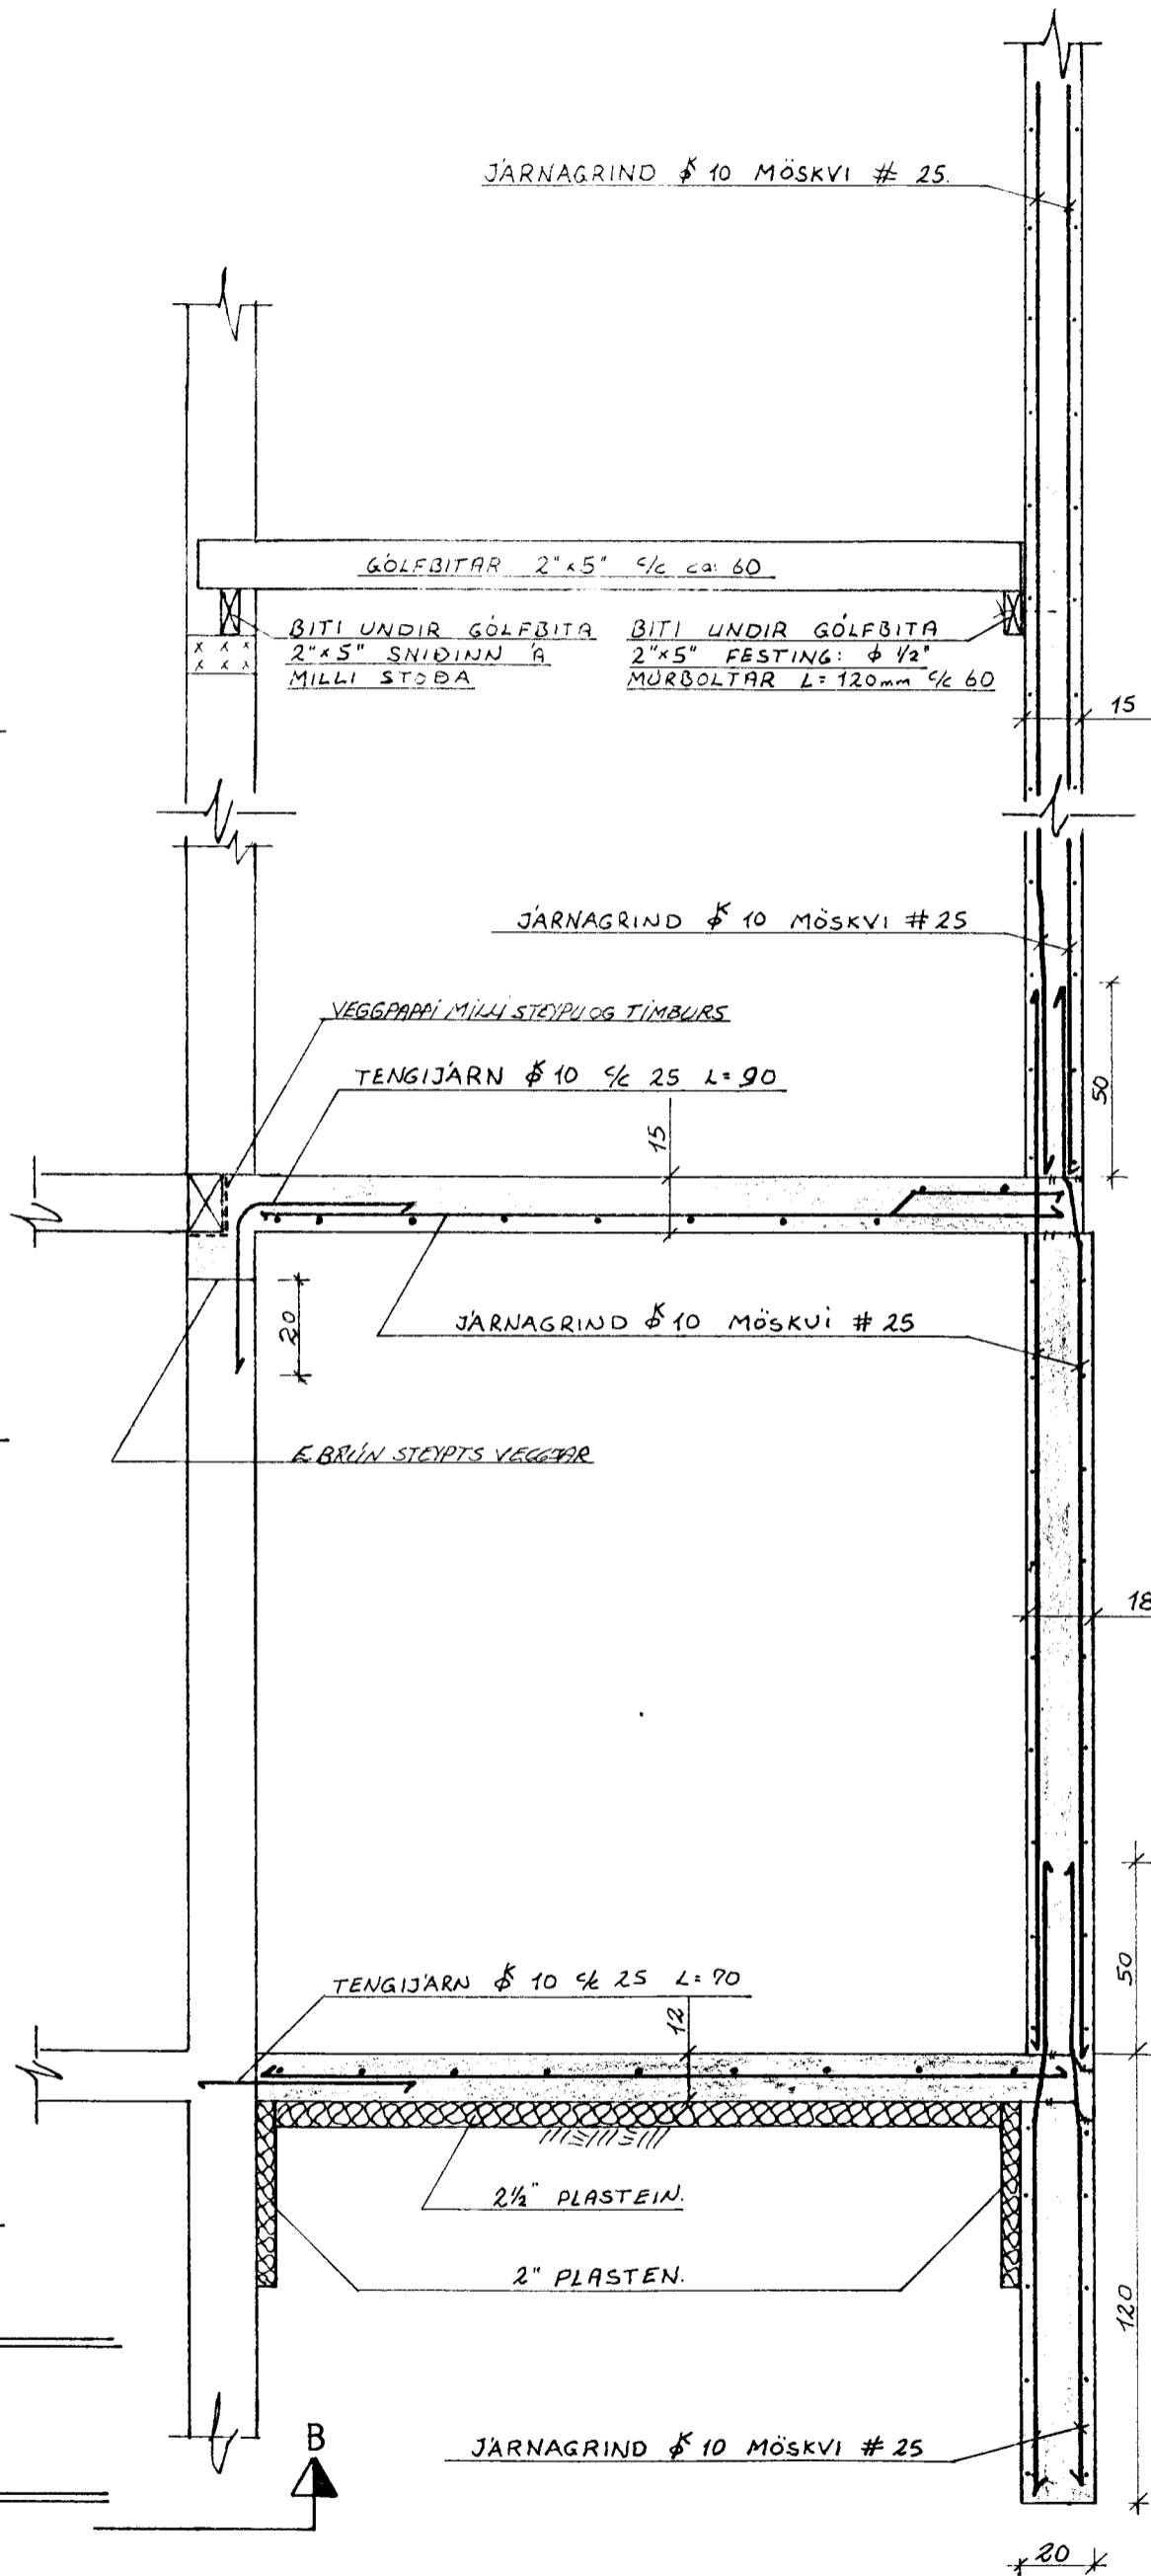


SNÍÐ B-B 1:20

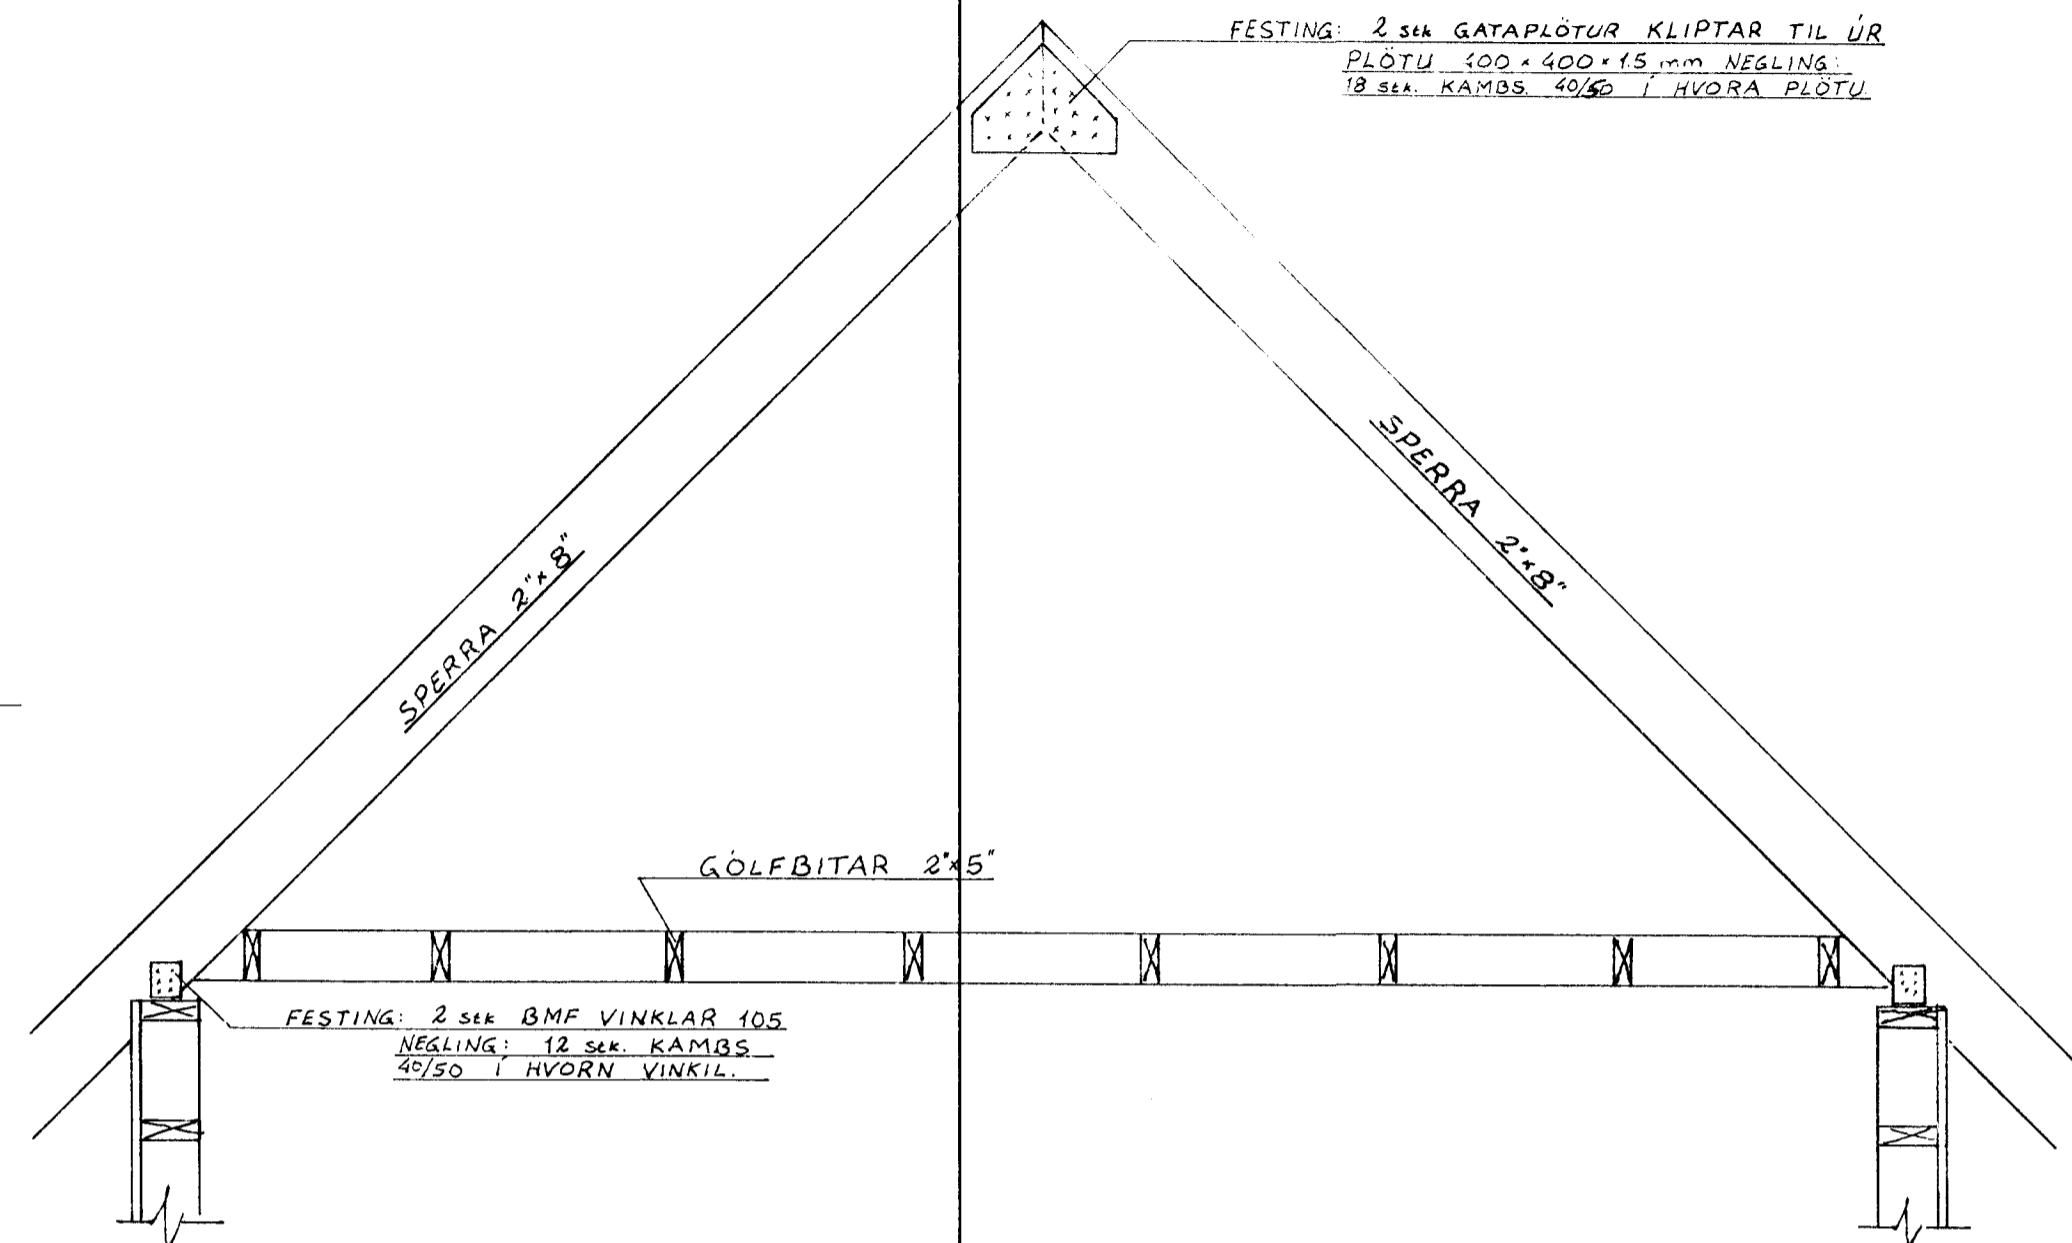


KJALLARAVEGGIR OG PLATA AÐALHÆÐAR 1:50

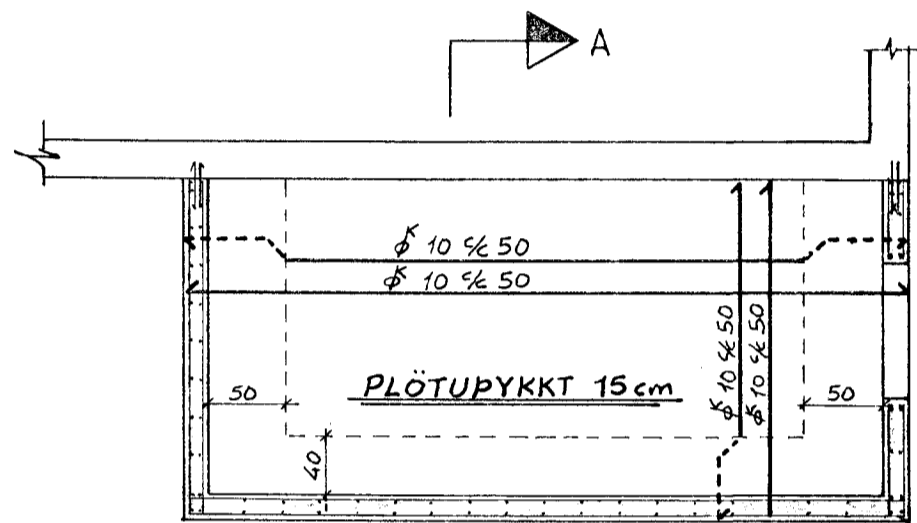

VEGGIR AÐALHÆÐAR OG GÓLF RISHÆÐAR 1:50

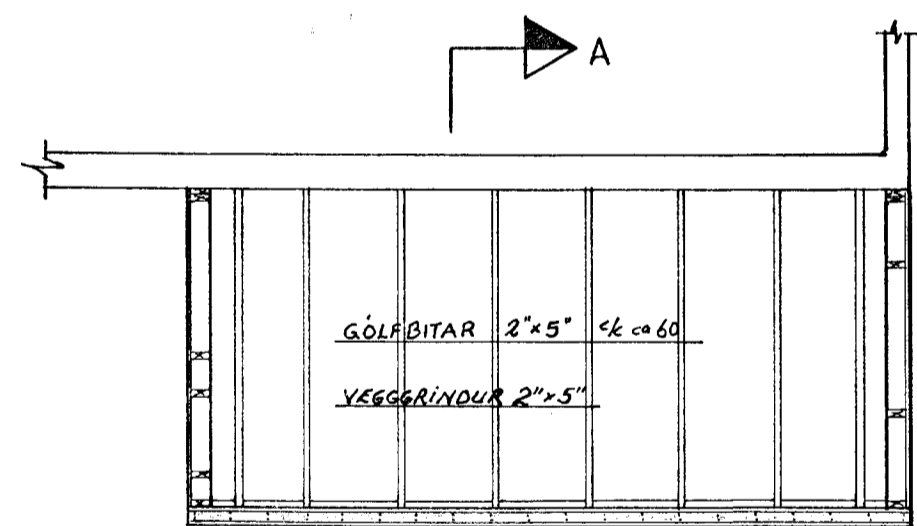

ÞAKVIRKI 1:50

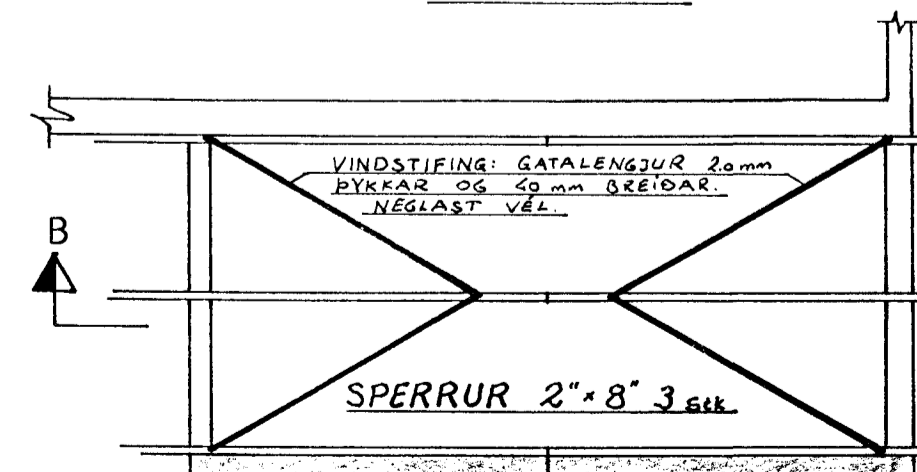

FESTING: 2 sek. GATAPLÖTUR KLIPTAR TIL ÚR
PLÖTU 100 x 400 x 15 mm NEGLING:
18 sek. KAMBS 40/50 Í HVORA PLÖTU

JÄRNAGRIND ϕ 10 MÖSKVI # 25

GÖLFBITAR 2"x5" $\frac{1}{2}$ ca 60

BITI UNDIR GÖLFBITA 2"x5" SNIDINN A
MILLI STÖÐA BITI UNDIR GÖLFBITA 2"x5" FESTING: ϕ 1/2"
MURBOLTAR L=120mm $\frac{1}{4}$ ca 60

JÄRNAGRIND ϕ 10 MÖSKVI # 25

VEGGPAPPI MILLI STÖÐU OG TIMBURS

TENGIJÄRN ϕ 10 $\frac{1}{4}$ ca 25 L=90

JÄRNAGRIND ϕ 10 MÖSKVI # 25

Æ BRUN STÖPPTS VEGGAR

TENGIJÄRN ϕ 10 $\frac{1}{4}$ ca 25 L=90

2 1/2" PLASTEIN

2" PLASTEN

JÄRNAGRIND ϕ 10 MÖSKVI # 25

FESTING: 2 sek. BMF VINKLAR 105
NEGLING: 12 sek. KAMBS
40/50 Í HVORN VINKIL


TENGI GAMALLA OG NYRRA VEGGJA 1:20

BORUD ϕ 1/2" HOLA, Fyllt
MED RECON EPOXY KVARZI.

2 sek. ϕ 10 $\frac{1}{4}$ ca 25 L=2x30

SKÝRINGAR:

STEYPA S 200, ϕ KAMBSTÁL KS 40. SÖKKULHÆÐ
RÆÐST AF GRIFJUGOTNI: MIN 80-120 cm.
Fyllt UNDIR PLÖTU MED GRÚS SEM ÞJAPPAST
VANDLEGA.
FESTINGAR Í TIMBURGRIND: 2 sek. BMF VINKLAR
90° 35 x 25 x 40 mm, NEGLING 8 sek. KAMBS 40/50 Í
HVORN VINKIL.
ÖNEFND MÁL ERU cm.

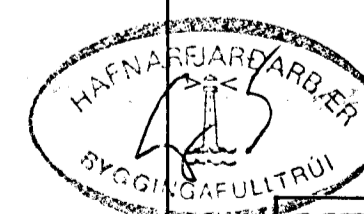

BREYTT 20. Júlí '99 Halldór Hannesson

Halldór Hannesson

VERKFRÆDISTOFA HALDÓRS HANNESSONAR S. 91-54355
SUÐURGÖTU 14 - 220 HAFNARFJÖRÐUR

Mkv: 1:50 1:20
Reiknað: <i>Sigur B.</i>
Teiknað: <i>Sigur B.</i>
Yfirfarið: <i>H.H.</i>

Verk: Suðurgata 60 Hafnarfirði
Byggingarvirki Viðbyggingar.
Grunnmyndir og snið.

Blað nr: 1.1 Dags: Maí '86