

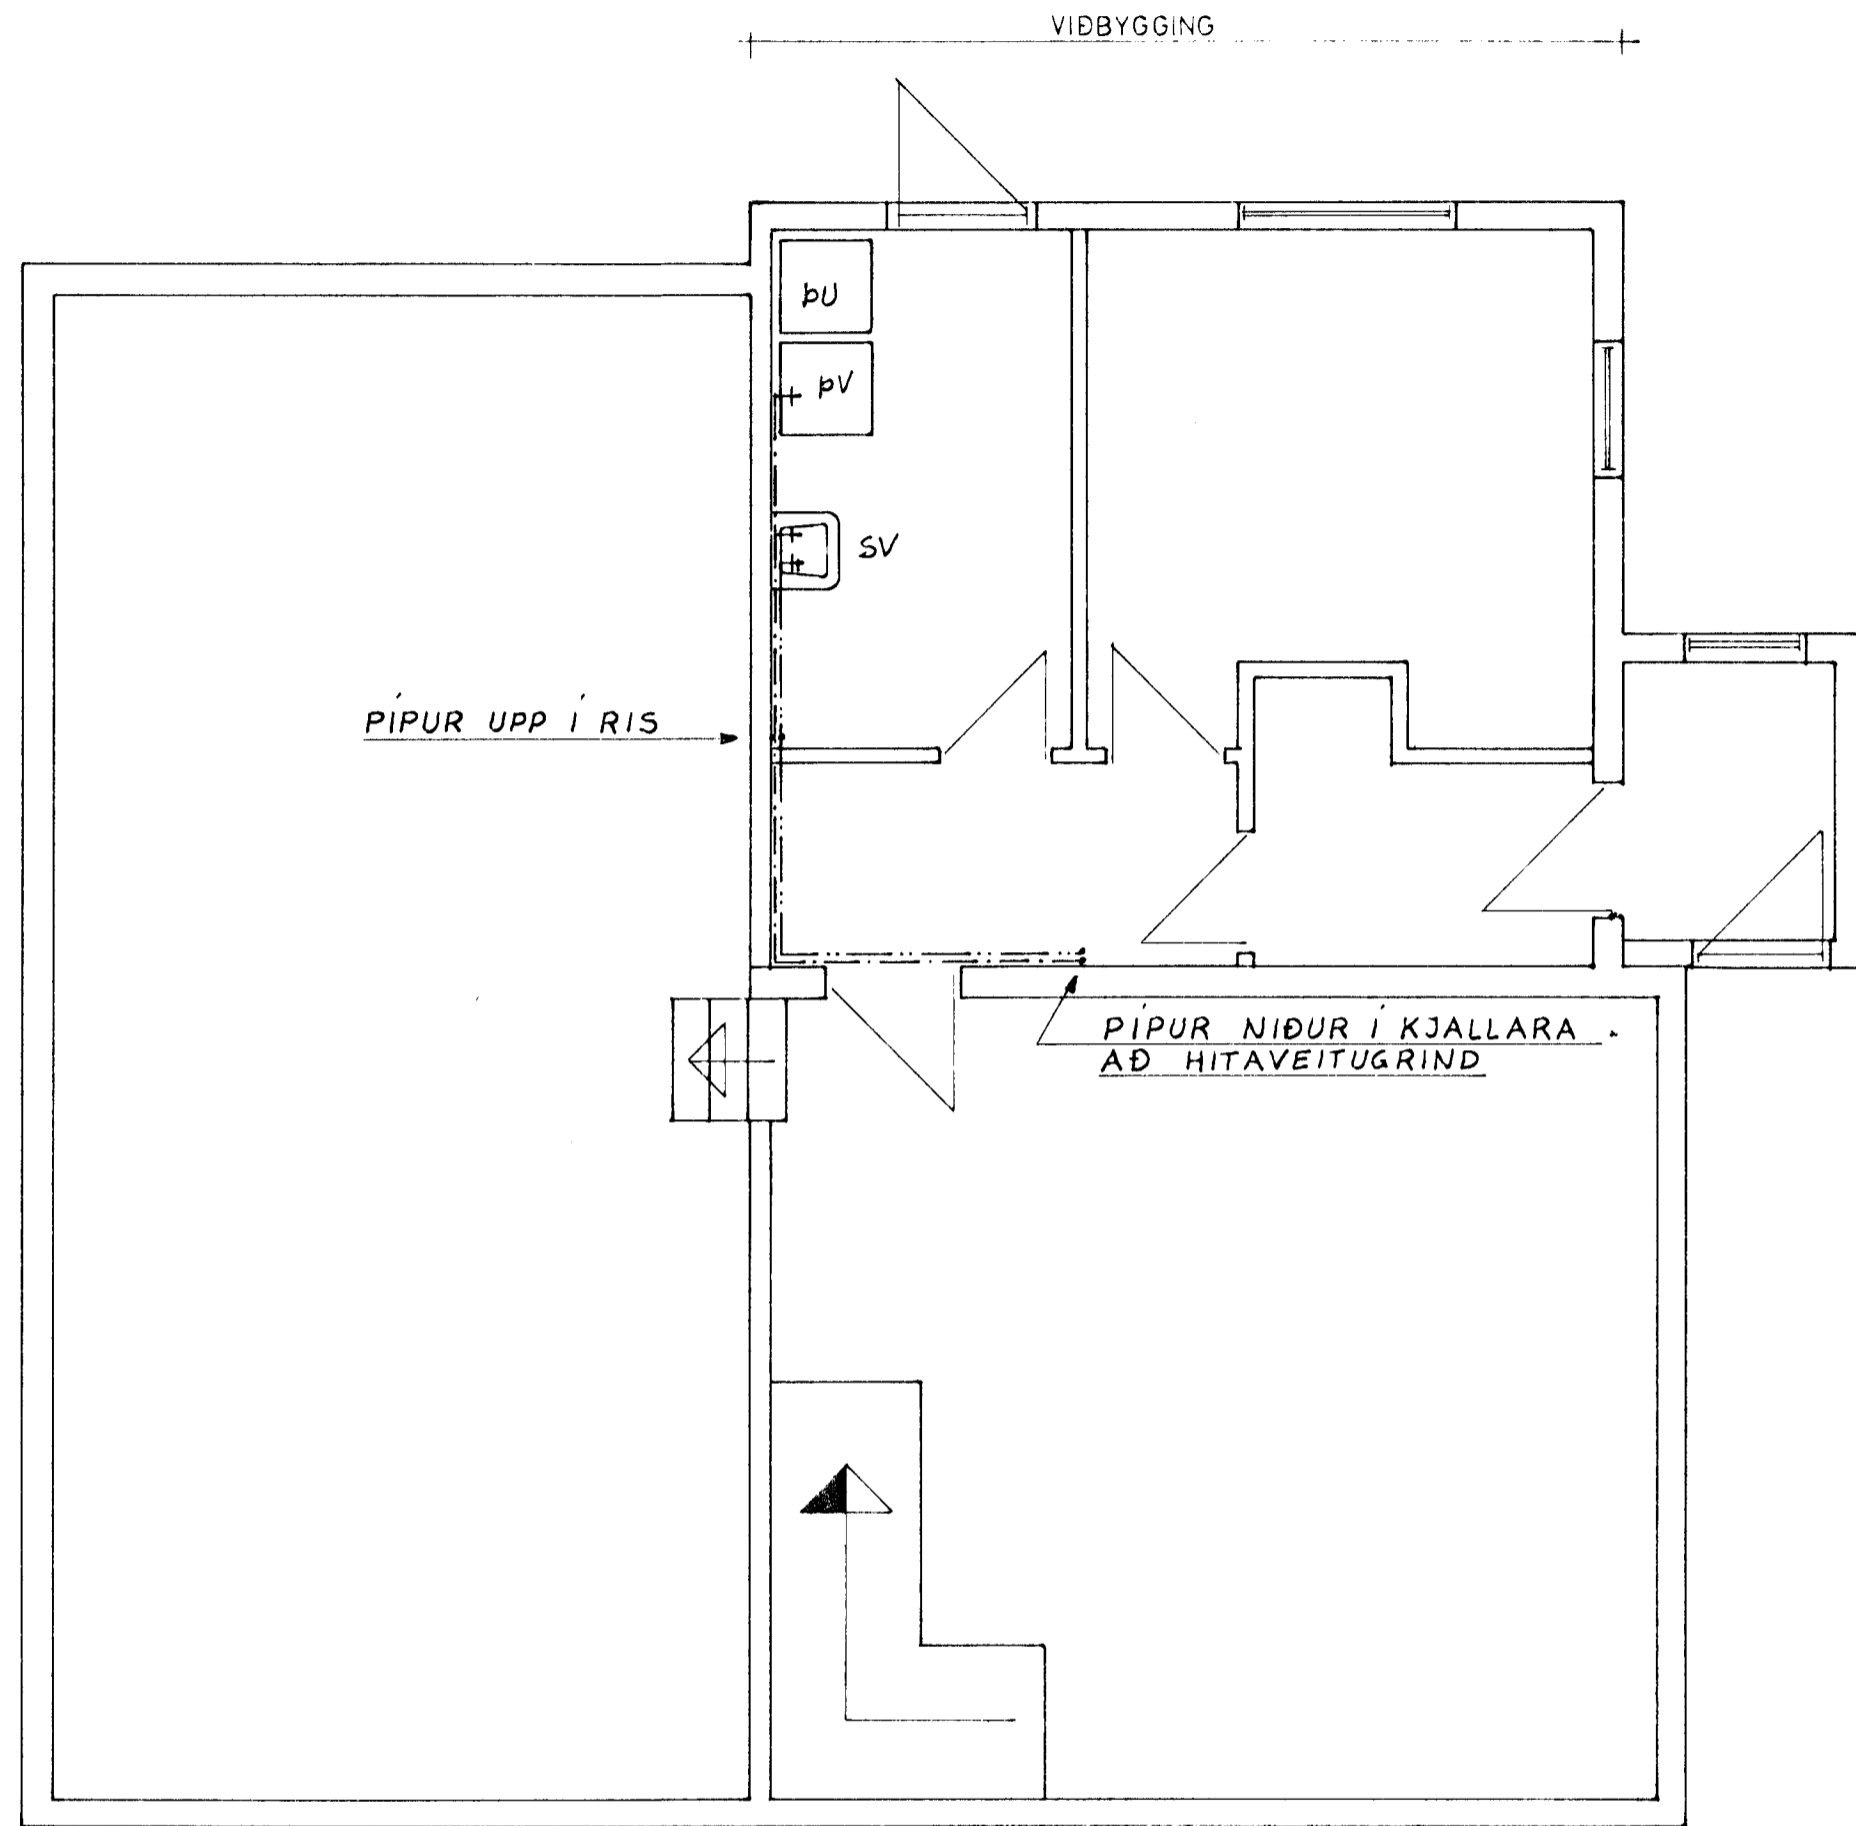


GRUNNMYND ADALHÆÐAR 1:50

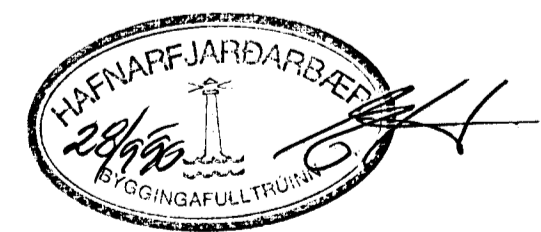

GRUNNMYND RISHÆÐAR 1:50

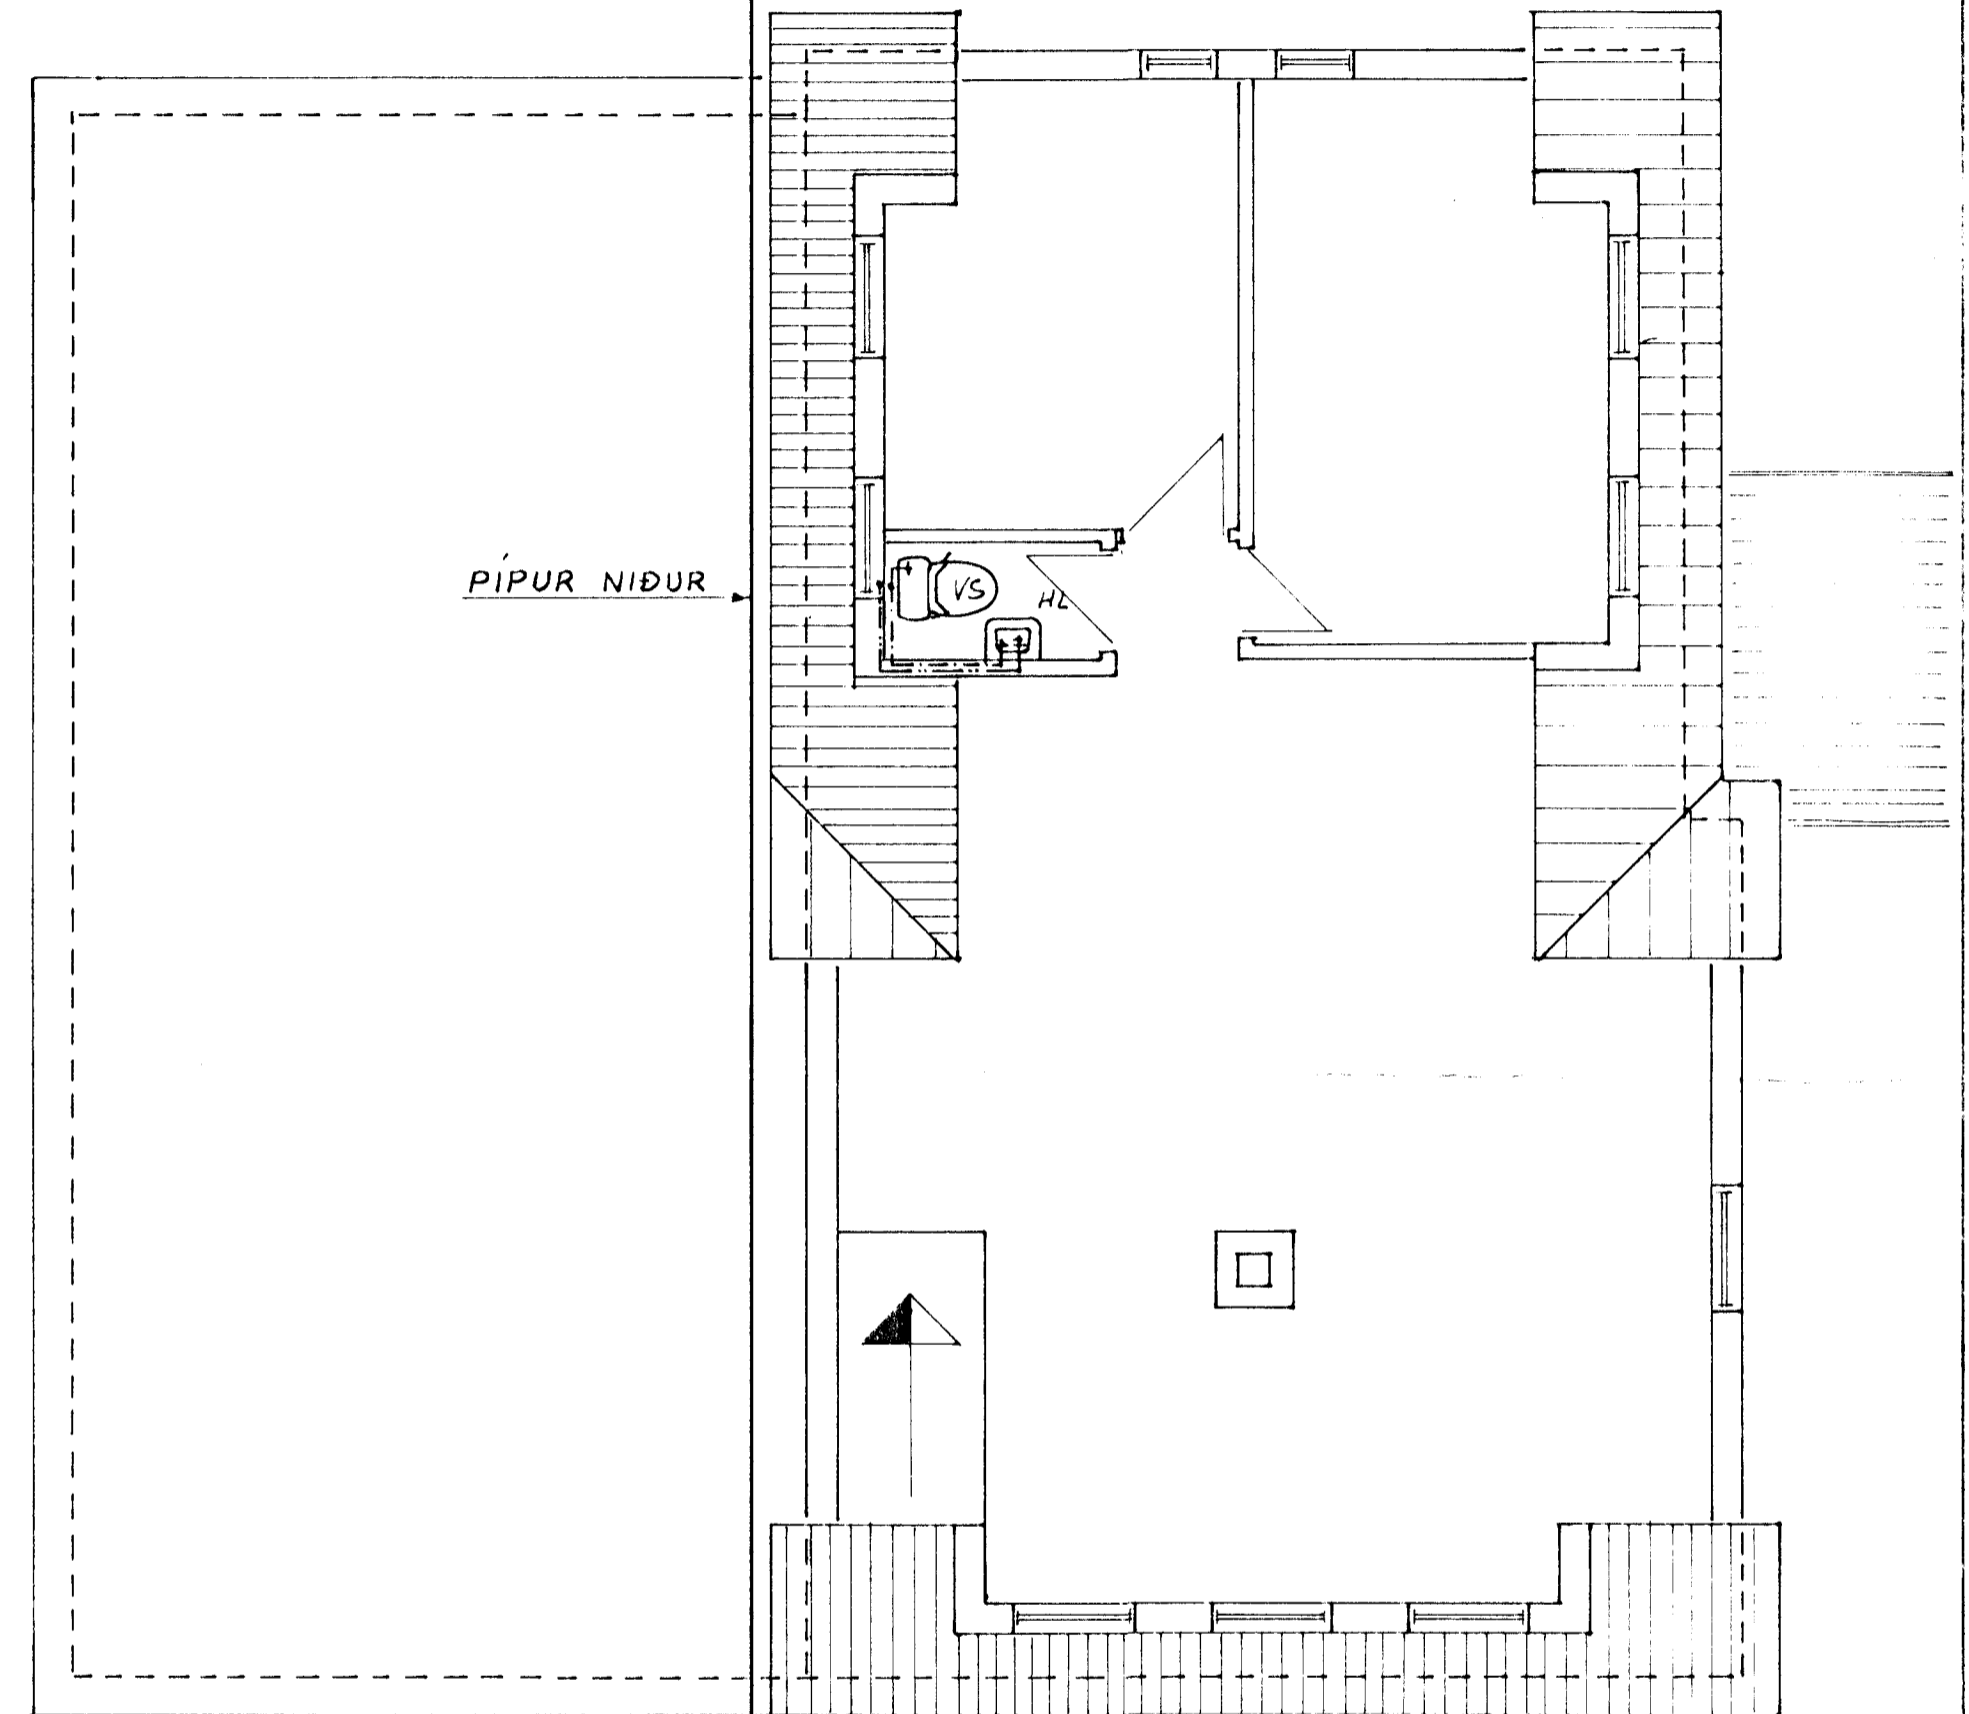

VERKFRÆDISTOFA HALLDÓRS HANNESSONAR S. 91-54355
SUDURGÖTU 14 - 220 HAFNARFJÖRÐUR

SUDURGATA 67 HAFNARFIRÐI
VIÐBYGGING OG RISHÆÐ
VATNSLAGNIR GRUNNMYNDIR.

Mkv. 1:50
Reiknað *Sidur B.*
Teiknað *Sidur B.*
Yfirfarið

Verk: Blað nr: 3.1 Dags: Sept. '90