



GRUNNMYND AÐALHÆÐAR 1:50

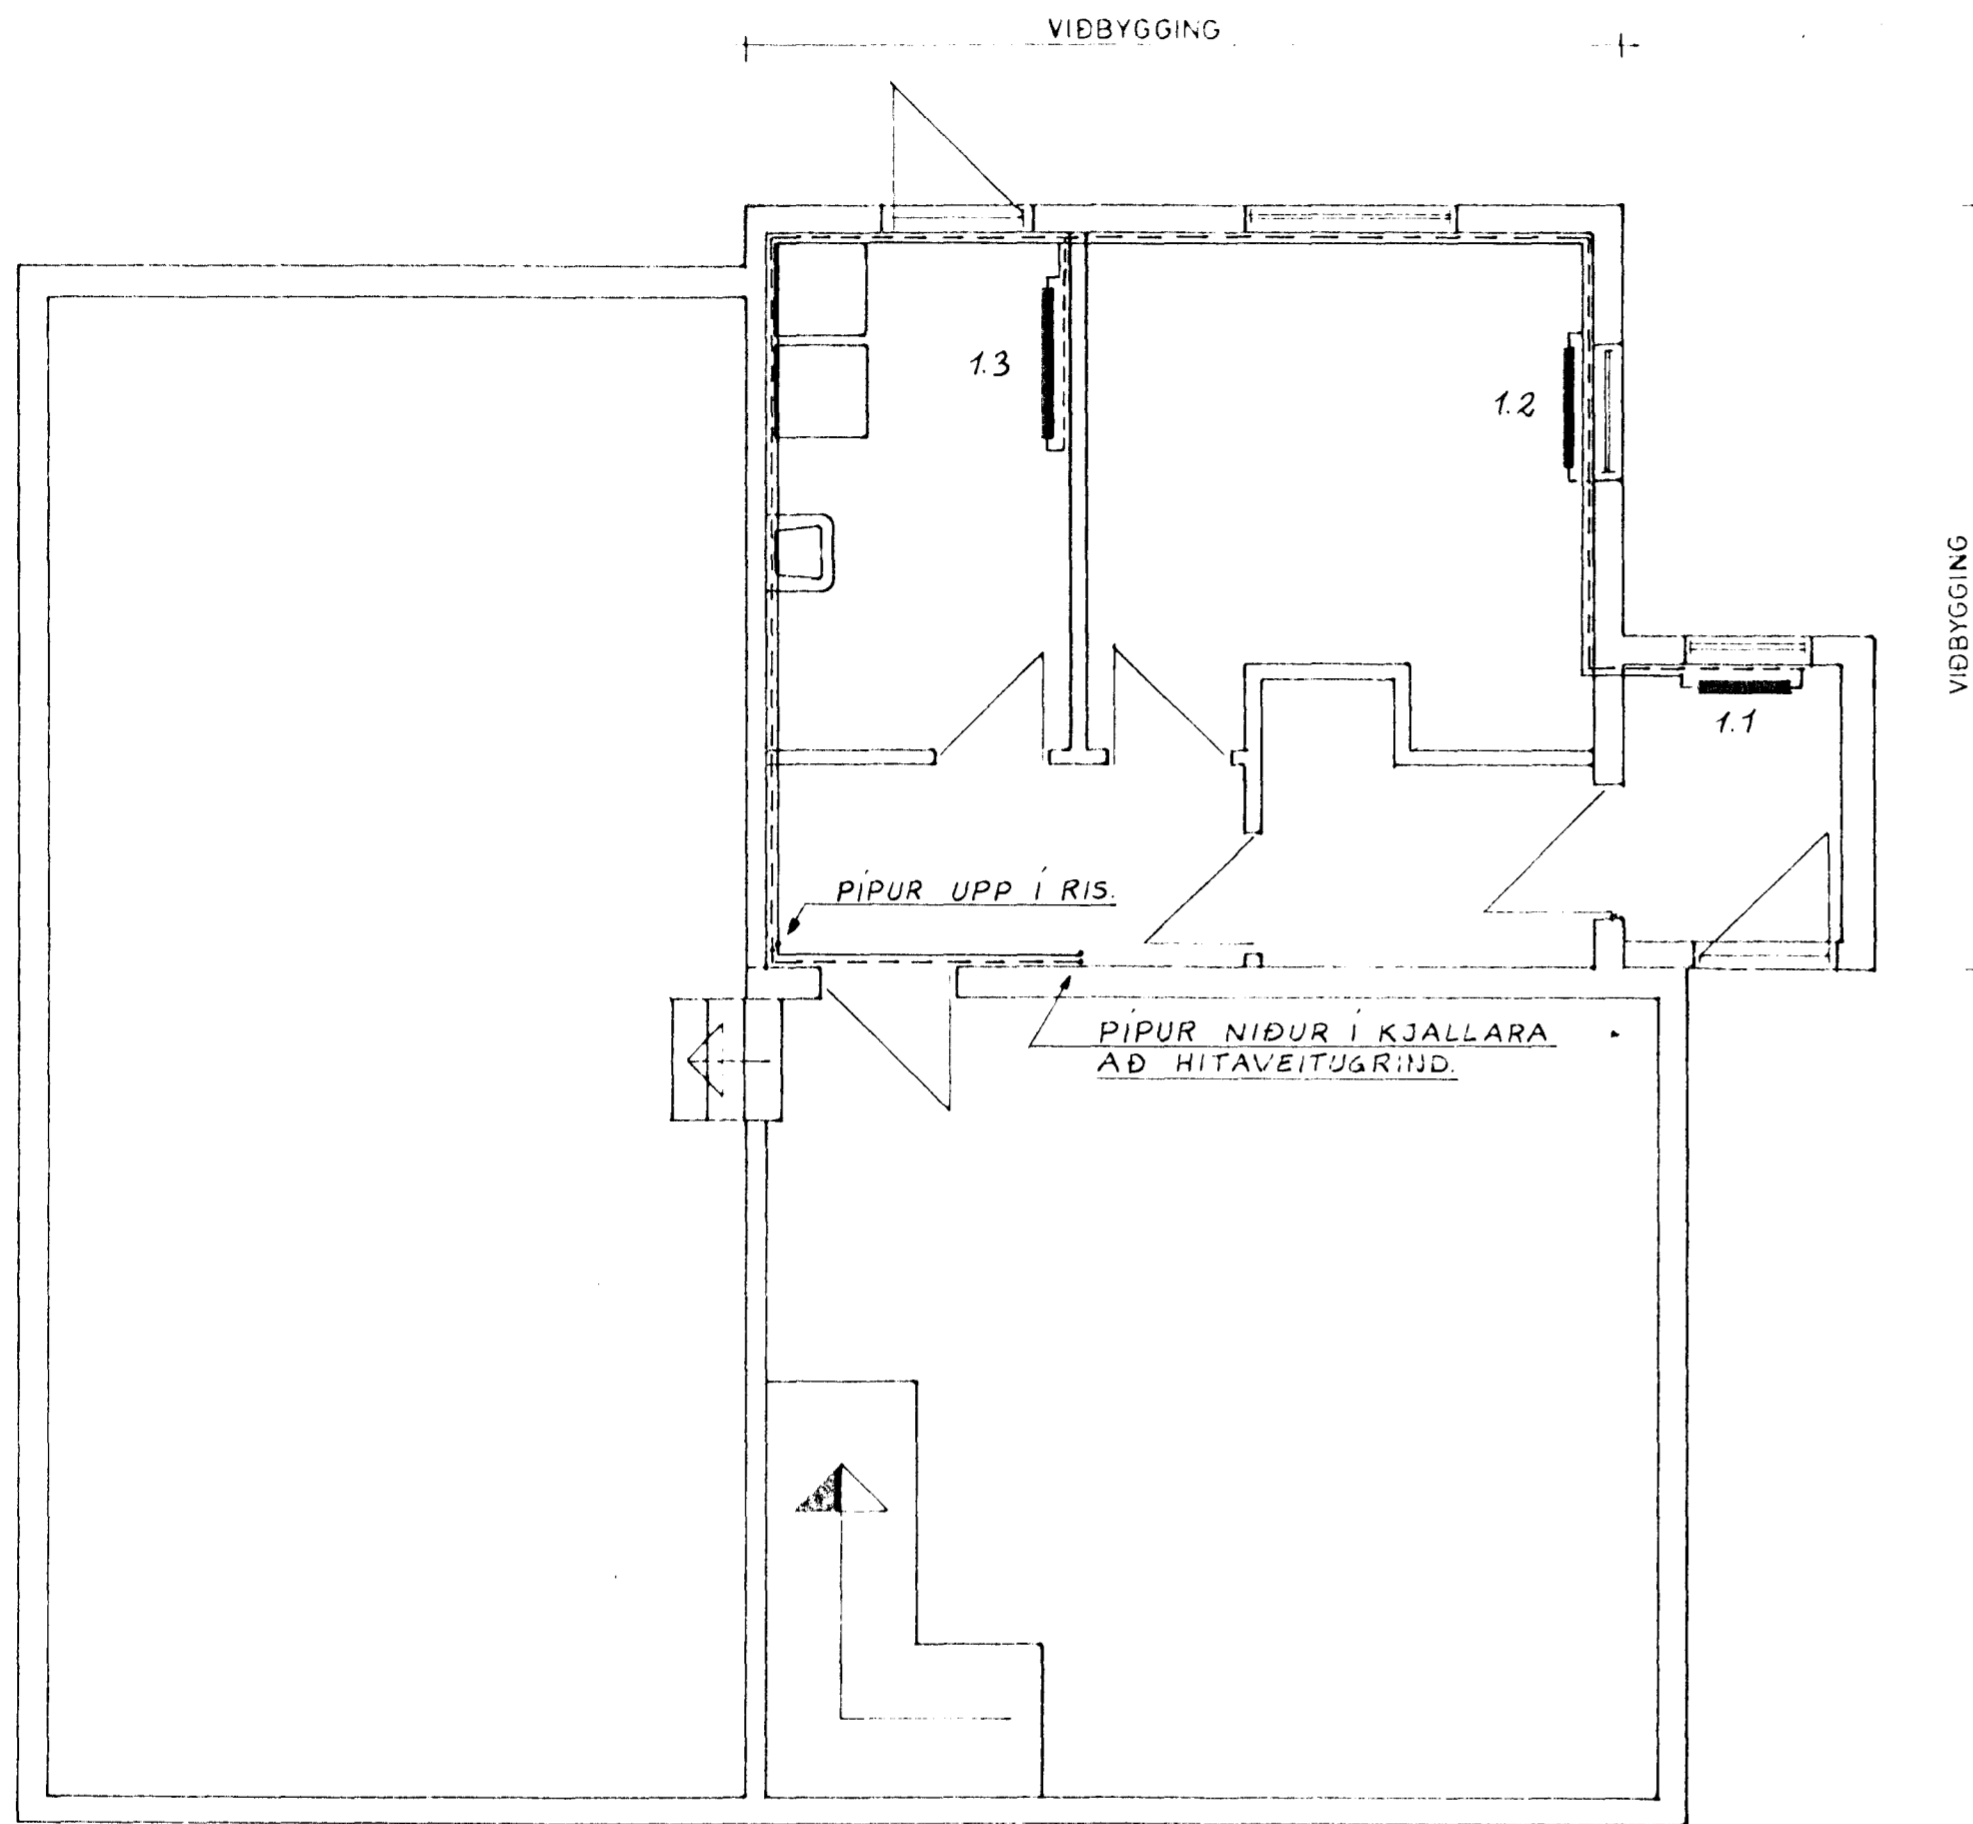

GRUNNMYND RISHÆÐAR 1:50

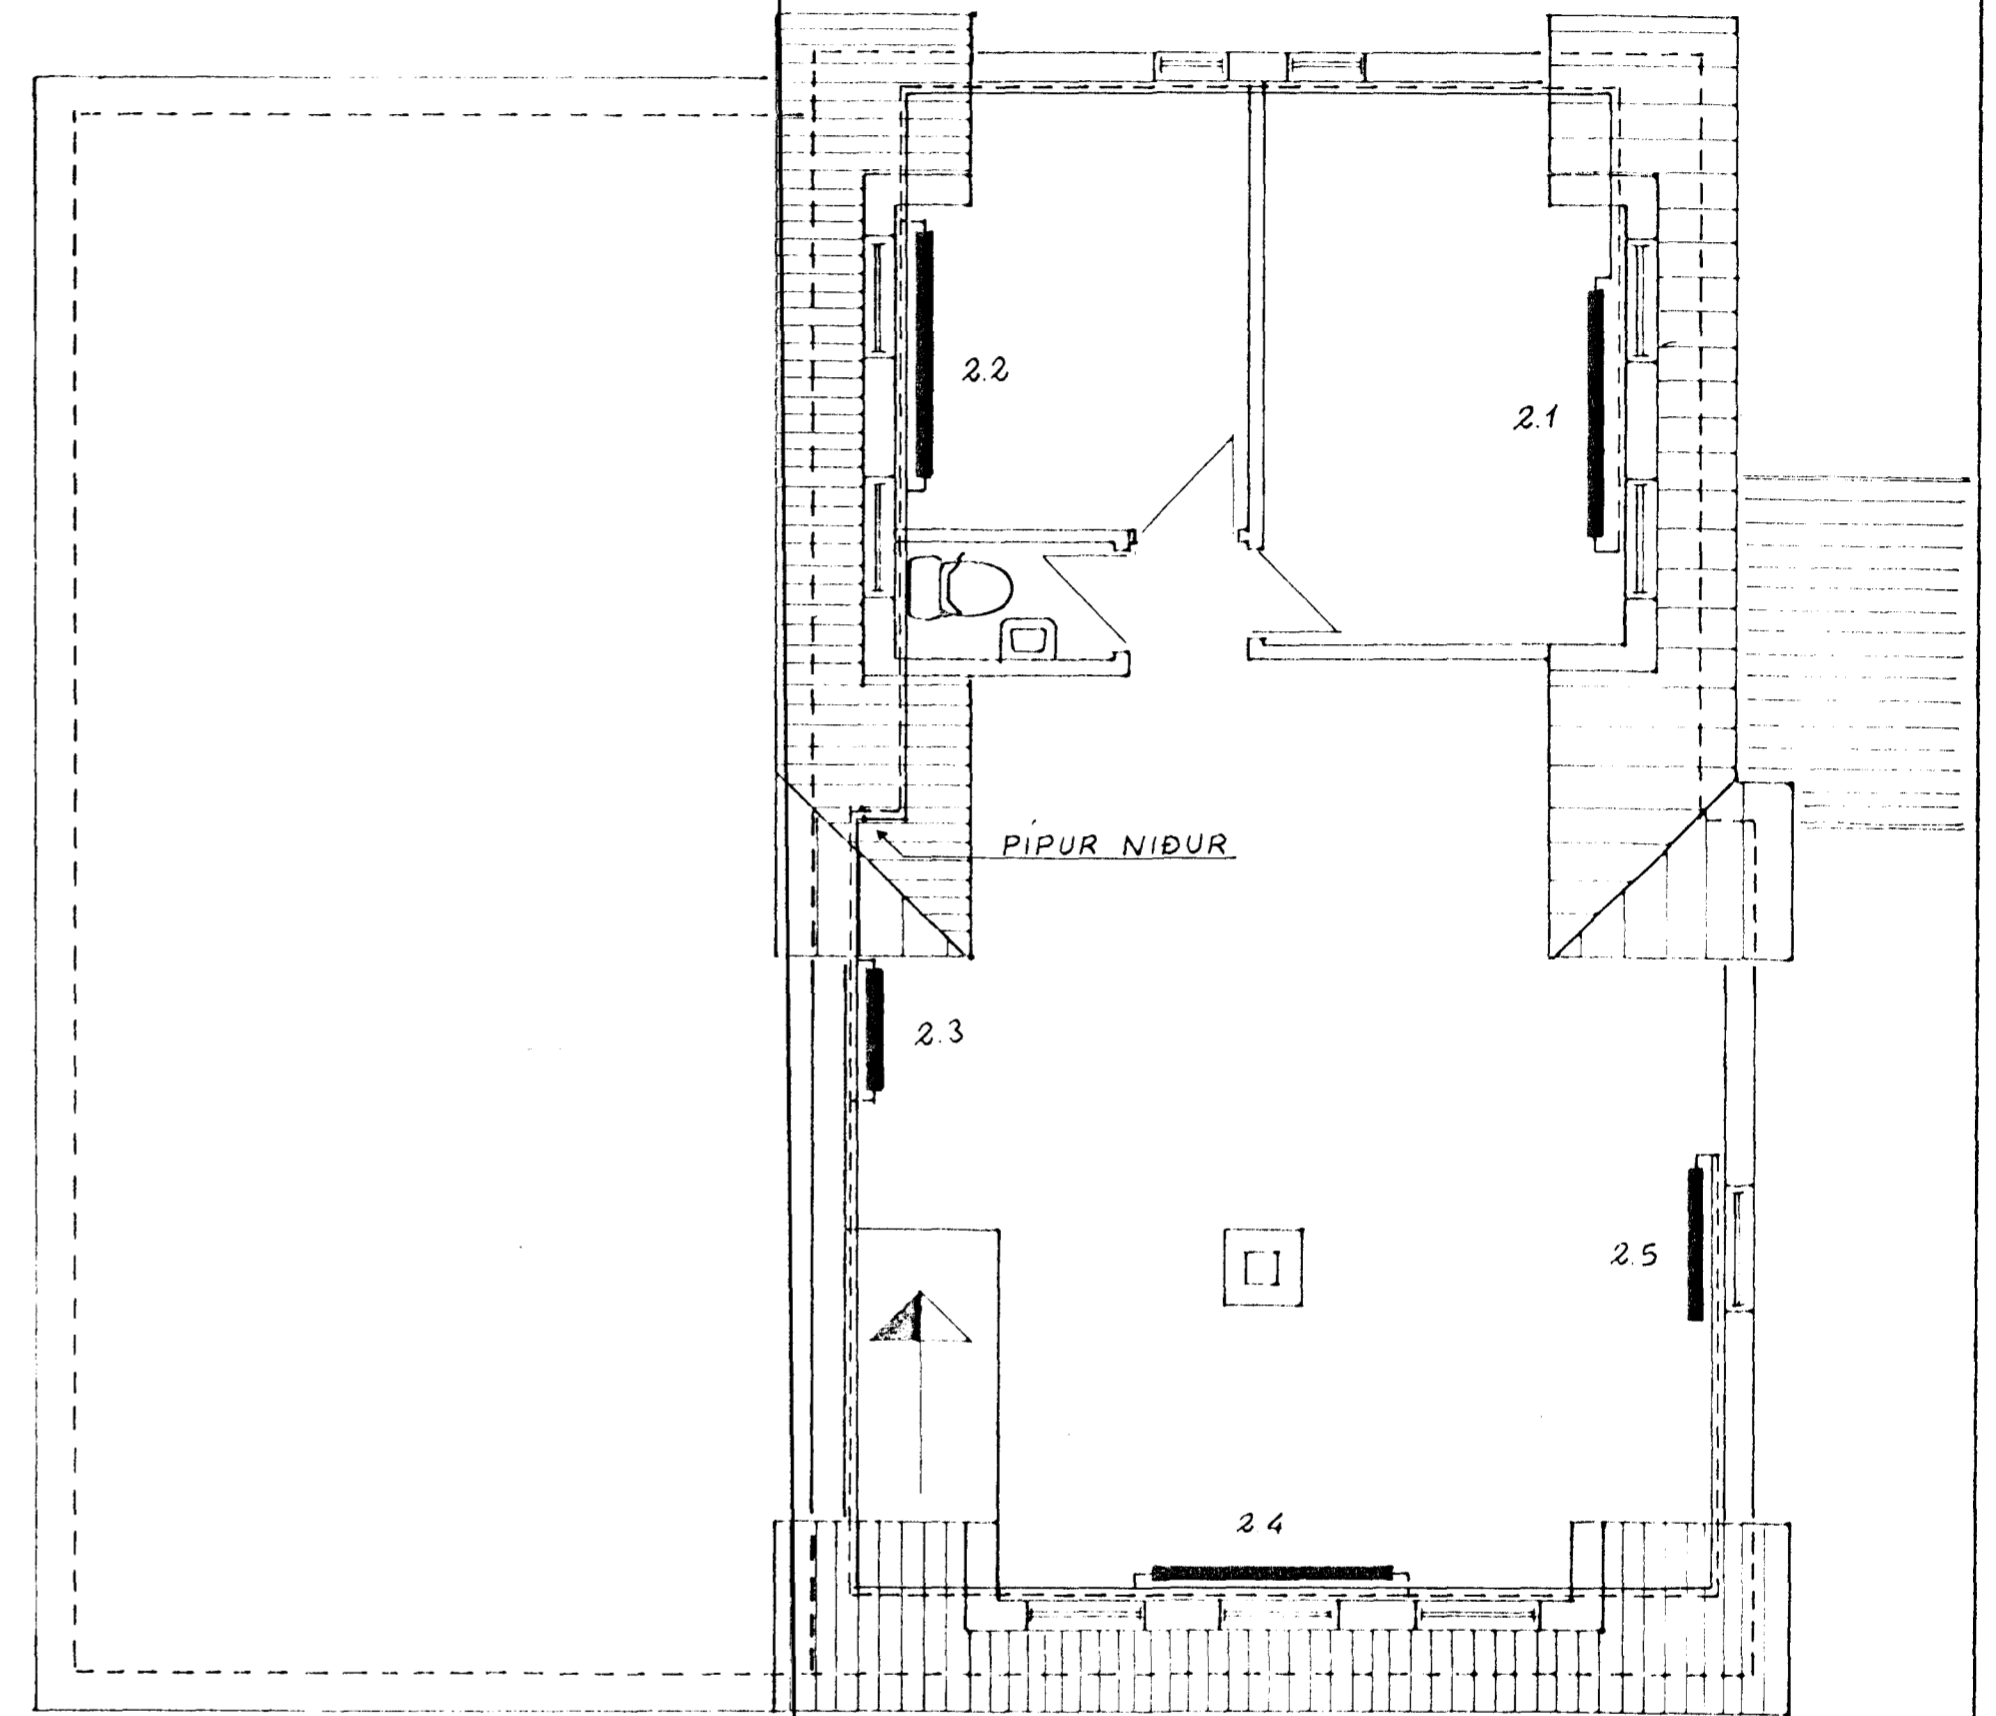

OFNASKRÁ  $\Delta T = 40^\circ C$

NR.	Kcal/h	HÆÐ	LENGD	TENGING
1.1	650	600	700	AD
1.2	900	600	800	AD
1.3	640	600	1000	AD
2.1	680	600	1600	AD
2.2	680	600	1600	AD
2.3	340	600	800	CB
2.4	680	600	1600	CB
2.5	720	600	1000	AB



**VERKFRÆÐISTOFA** HALLDÓRS HANNESSONAR S. 91-54355  
SUÐURGÖTU 14 - 220 HAFNARFJÖRDUR

SUÐURGATA 67 HAFNARFIRÐI  
VIÐBYGGING OG RISHÆÐ  
HITALAGNIR, GRUNNMYNDIR OG  
OFNASKRÁ

Mkv 1:50  
Reknað *Sönnu B*  
Teknað *Sönnu B*  
Yfirfarið

Verk Blað nr. 4.1 Dags Sept. '90