

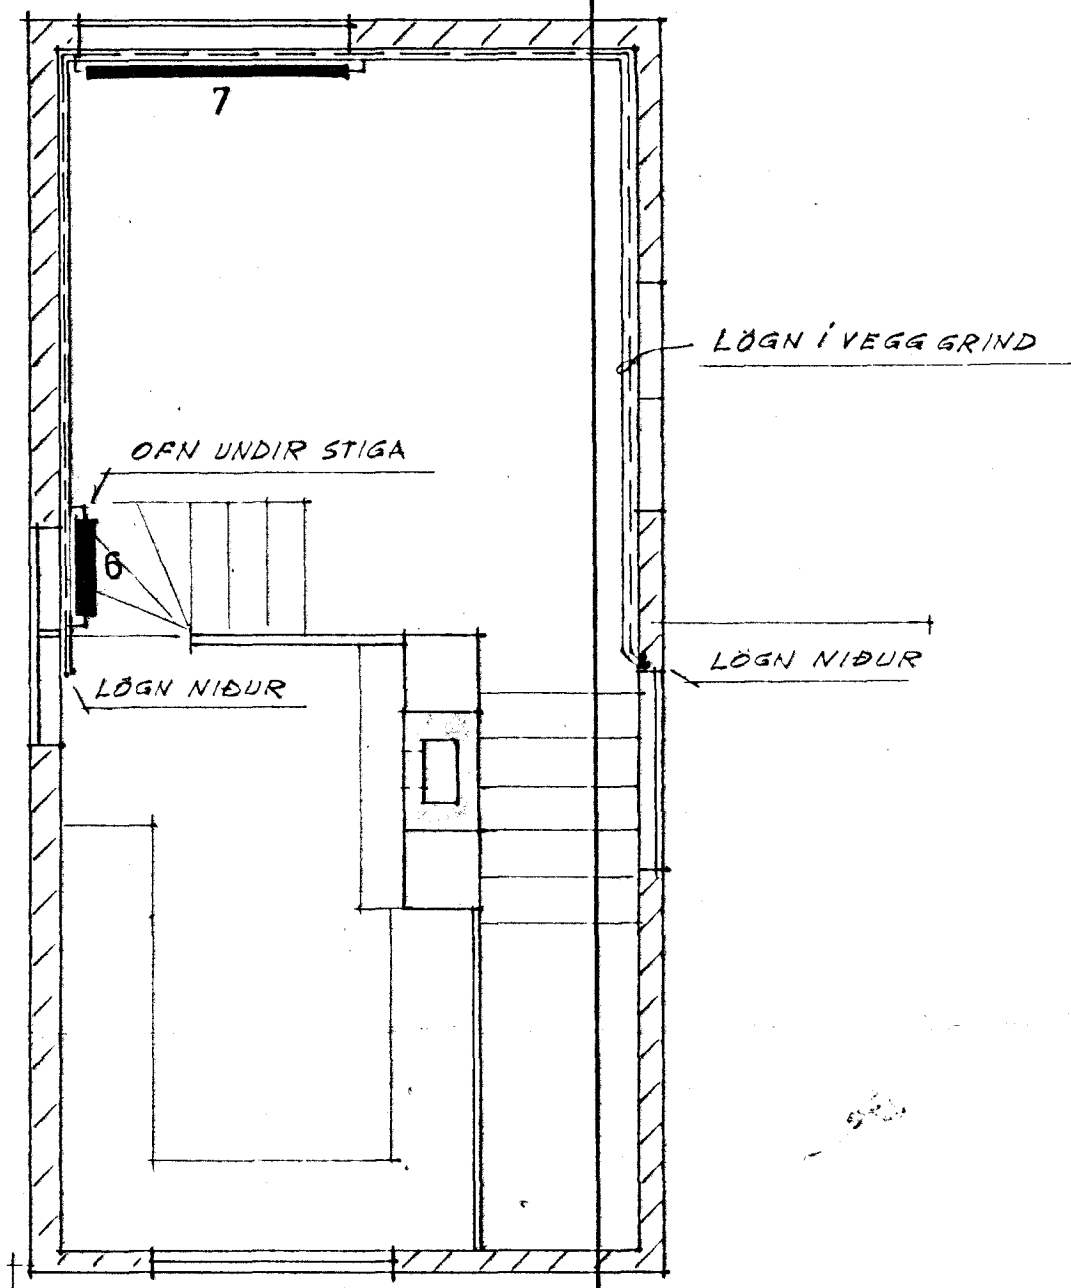


1. HÆÐ

2. HÆÐ

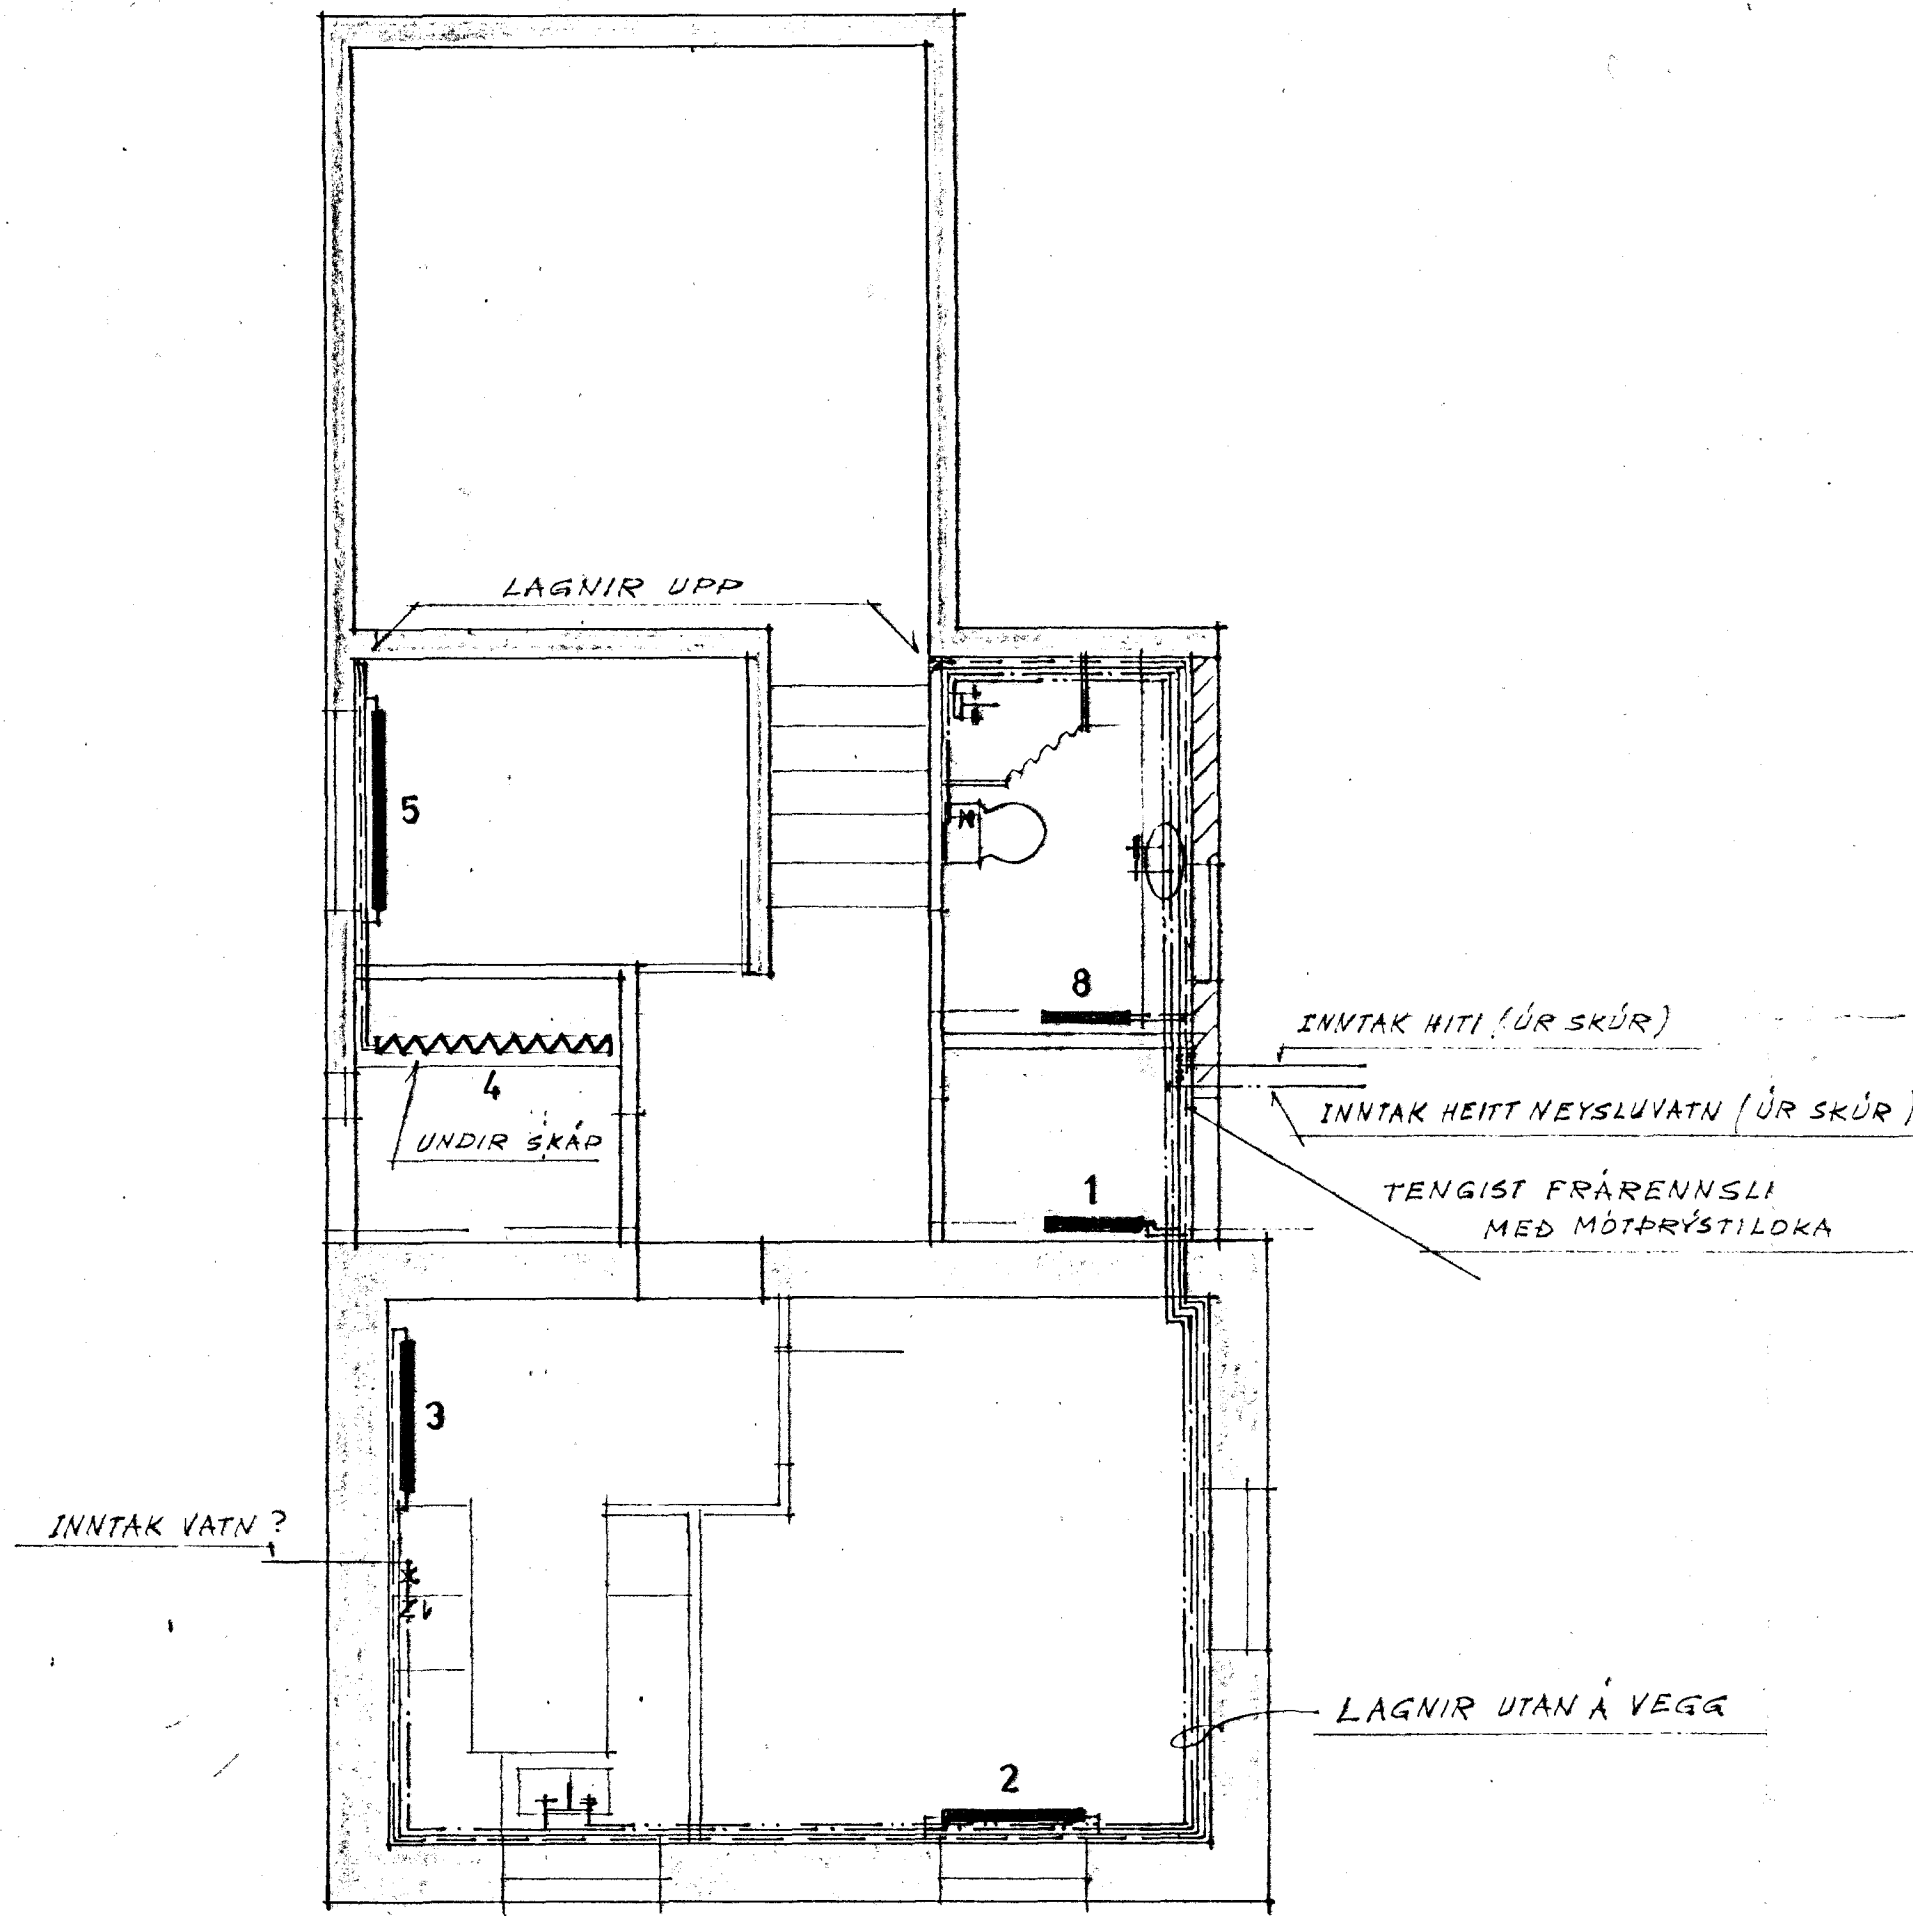

RÚMMYNDIR OG SKÝRINGAR ERU Á BLÖÐUM NR 2 OG 3

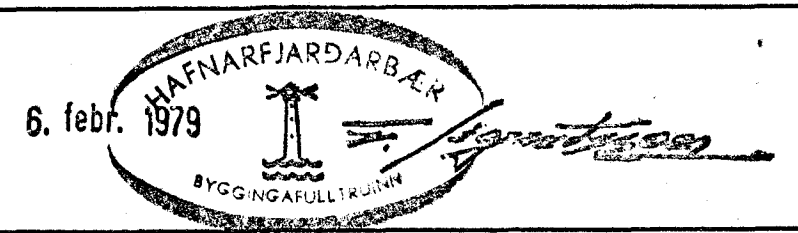

VERKFRÆÐISTOFA SUÐURLANDS Heimahaga 11 Selfossi sími 99-1776		BLAD	1
SUÐURGATA 69 HAFNARF.		KVARDI:	1:50
VATNS- OG HITALAGNIR GRUNNMYND 1. OG 2. HÆÐ		REIKN.	
		TEIKN:	ES
		DAGS:	JAN '79
		NR.	

NR.	DAGS.	BREYTING	AF	SAMP.

Reginur Jakobsson