



Samþykkt á fundi bygginganefndar þann

17 JULI 1996


Byggingafultrúinn í Hafnarfirði
Erlendur Hjálmarsson

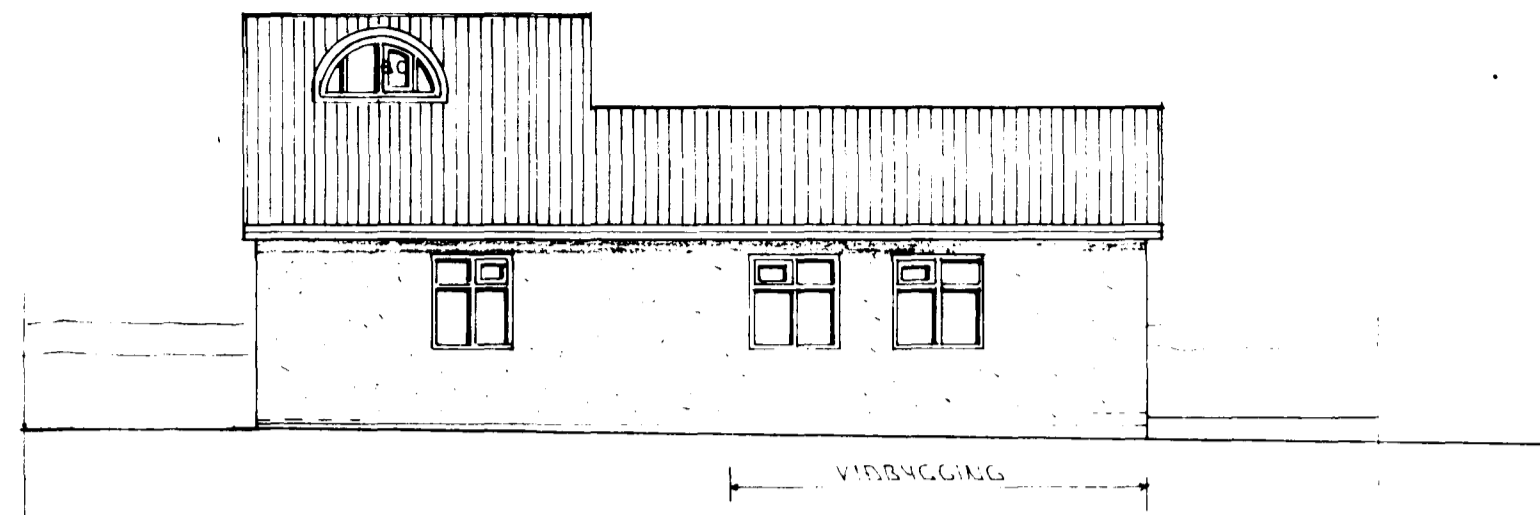


NORÐ - VESTUR

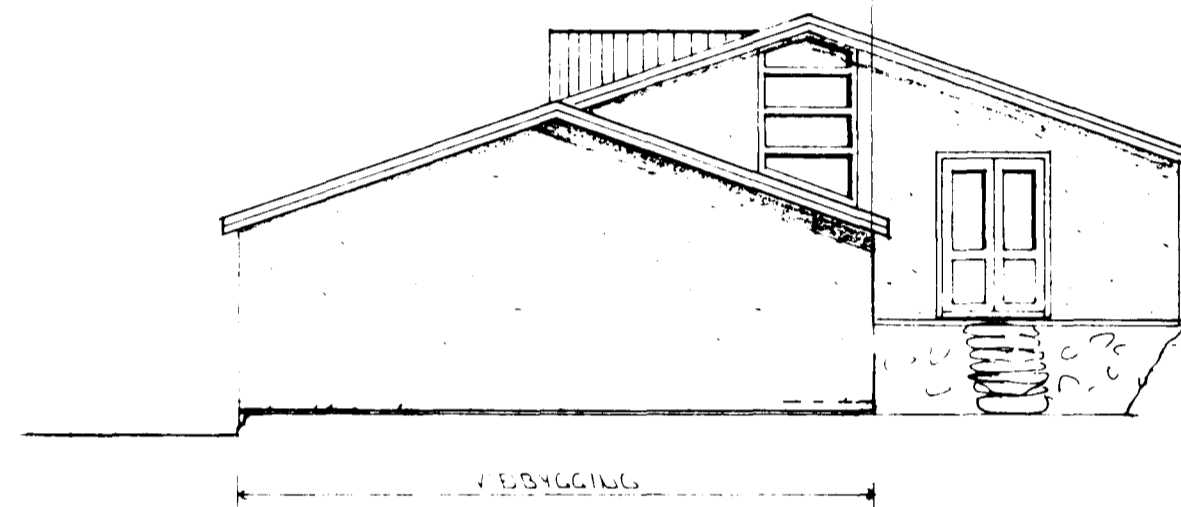

SUÐ - VESTUR

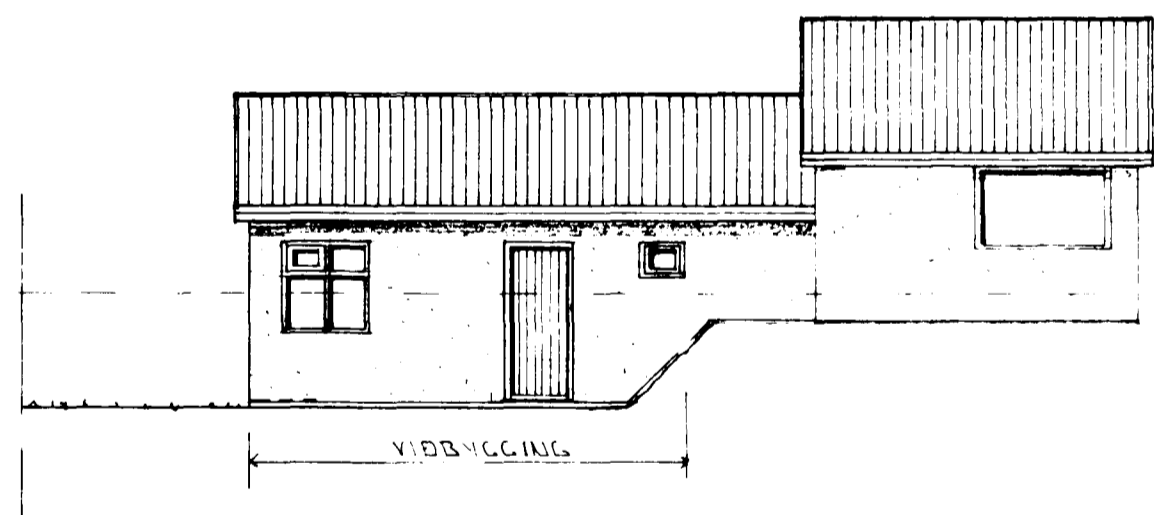

SUÐ - AUSTUR

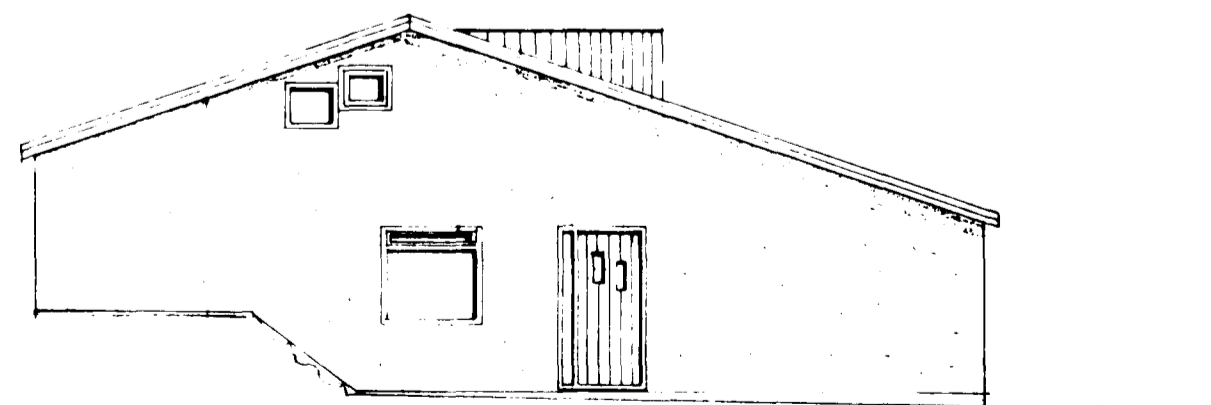

NORÐ - AUSTUR

Brunamálastofnun ríkisins

SAMÞYKKT

skr. bréf dags. 9/7 '96

9 JULI 1996

Arni Arnason

BR: DAGS: EDLI BR: SIGN:

SUÐUGATA 69
HAFNARFIRÐI

VIÐBYGGING

ÚTLIT

MKV * 1:100

DAGS. JÚLÍ '96

VERK NR.

TEIKN NR. 0 - 02

HANNAÐ

TEIKNAD GH

YFIRFARIÐ

TSP TÆKNIPJÓNUSTA
SIGURDAR ÞORLEIFSSONAR ehf

STRANDGÓTU 11 · 220 HAFNARFJÖRÐUR · SIMI 555 4255 · FAX 565 2875