




Samþykkt á fundi bygginga-
nefndar þ. 6/9 1978
BYGGINGAFULLTRÚINN
Í HAFNARFIRÐI
Th. Einar Sigurðsson

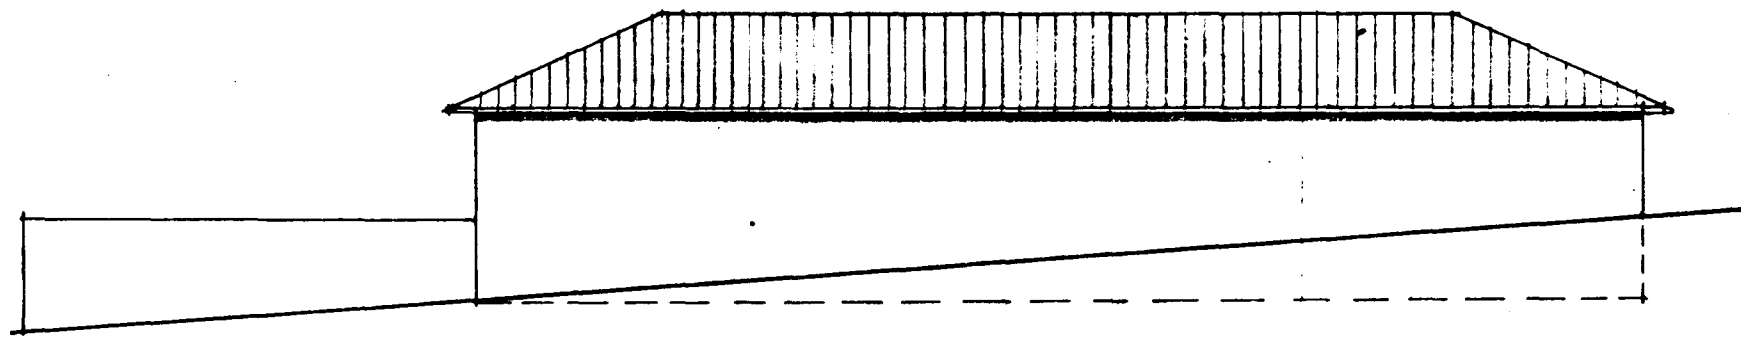


VESTUR

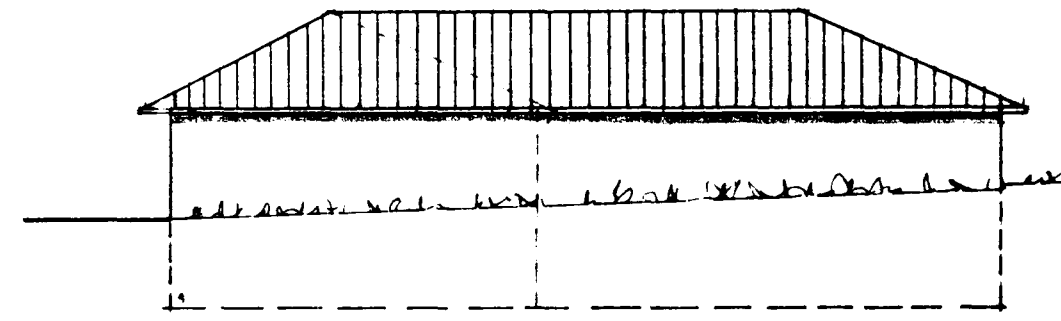


SUÐUR

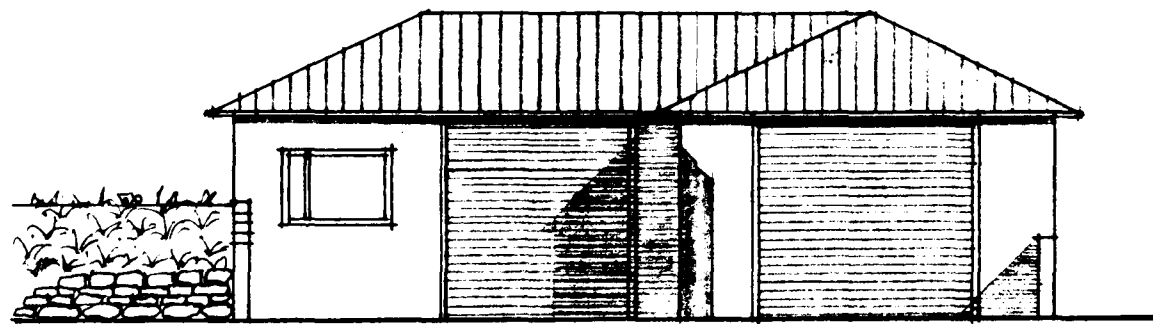


NORÐUR

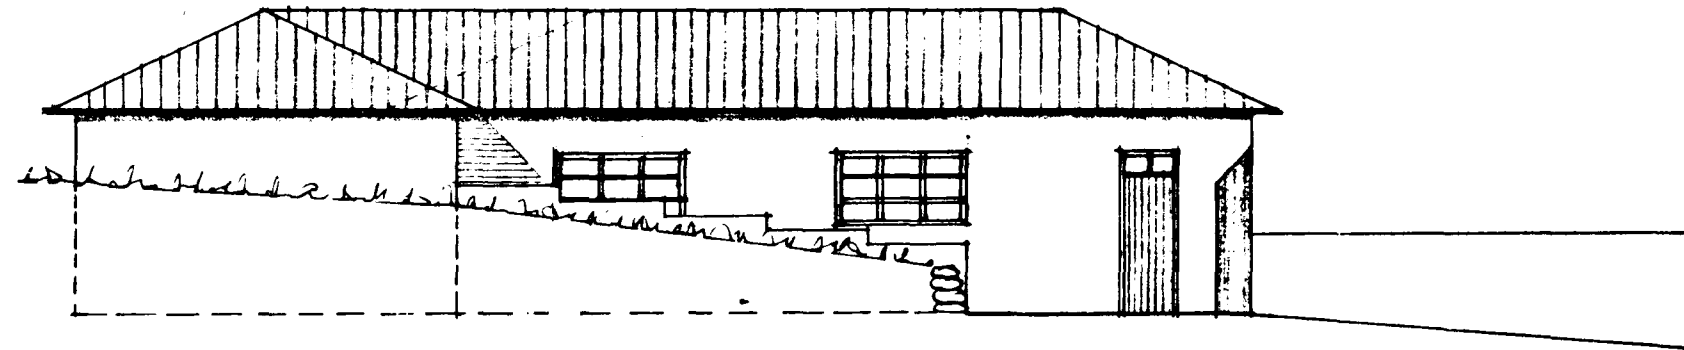

AUSTUR

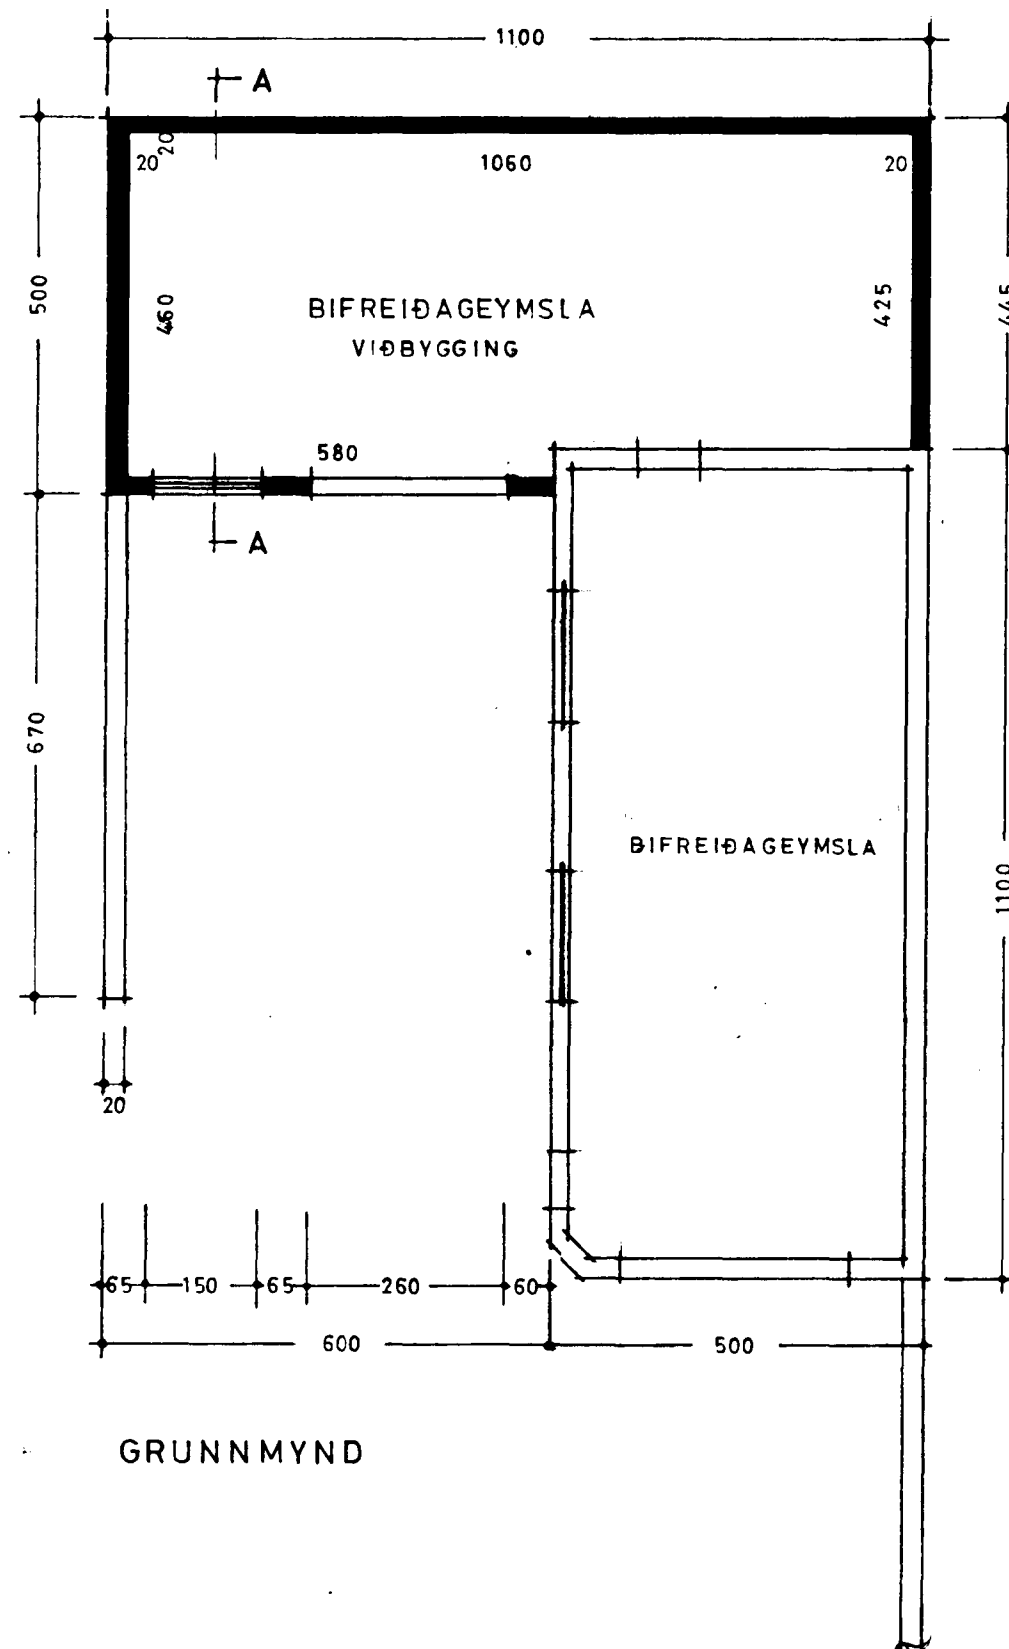


GRUNNMYND

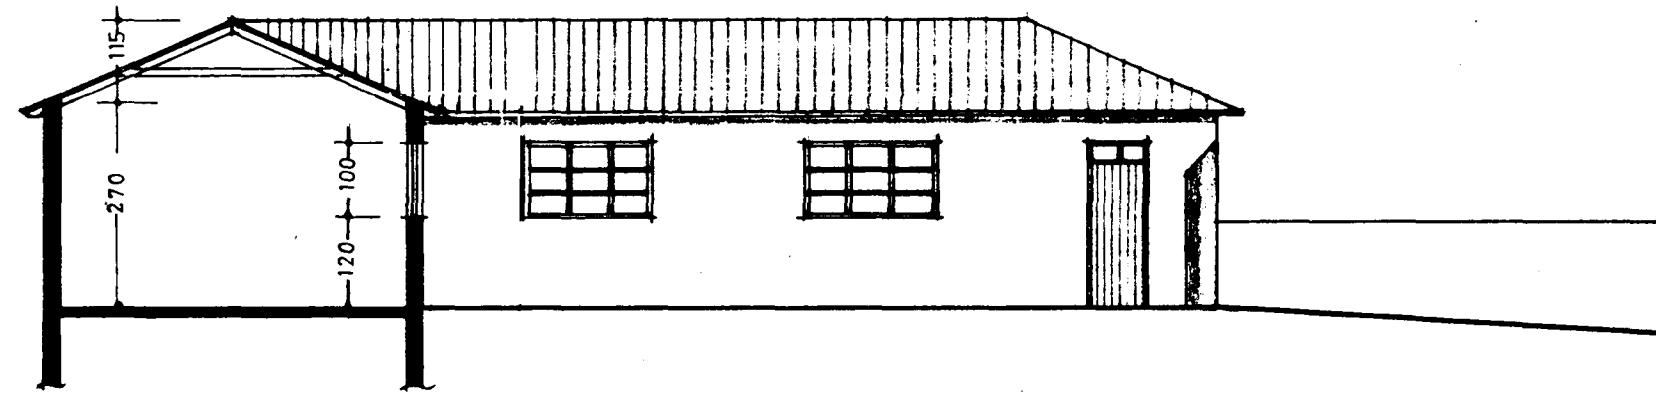

SNID A-A

AFSTÖÐUMYND 1:1000

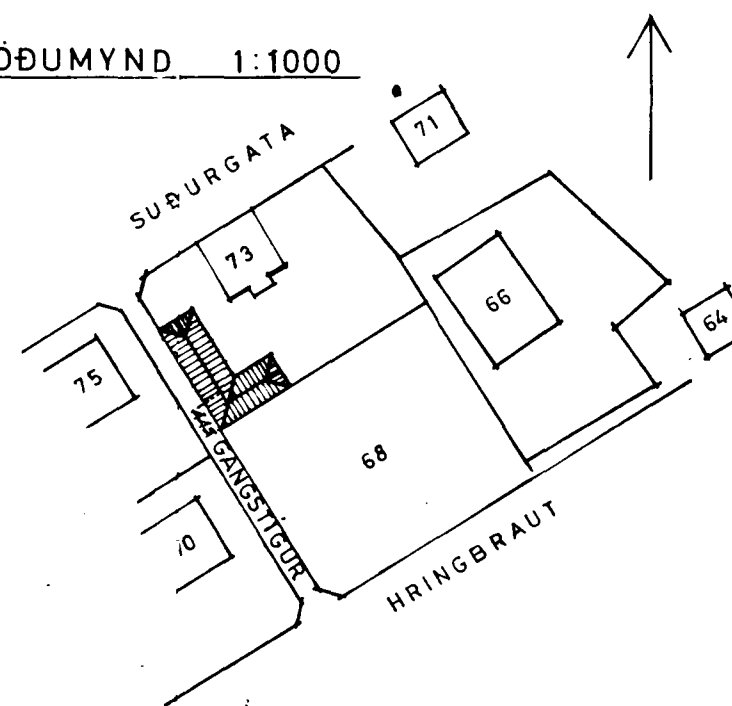

SVEINBJÖRN SIGURÐSSON TÆKNIFR.		
MIÐVANGI 116 SÍMI 52256 MTFÍ		
HAFNARFJÖRÐUR:	MKV. 1:100	DAGSETN. 23. 8. 78
SUÐURGATA 73	1:1000	
BIFREIÐAGEYMSLA: VIÐBYGGING	BREYTING	DAGS
	HANNAÐ	DREGIÐ
Sveinbjörn Sigurðsson		7802-1