
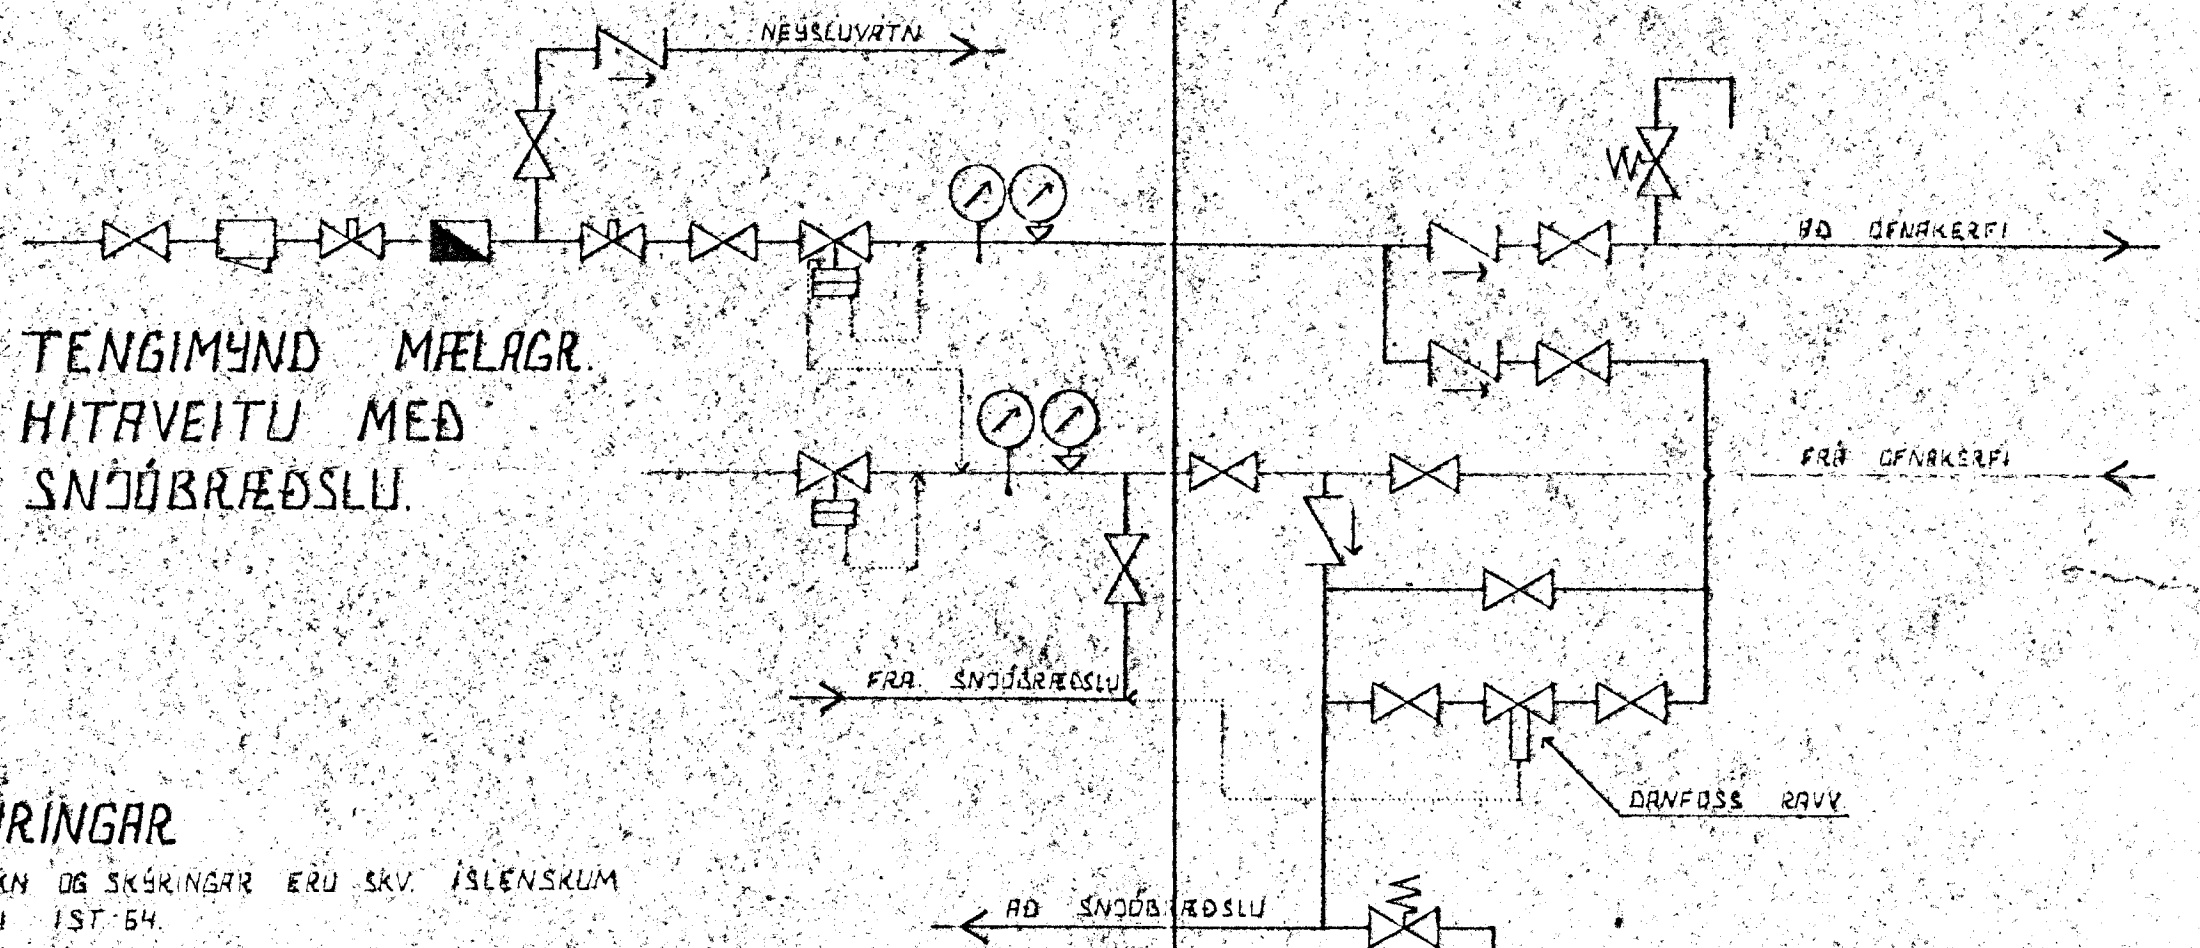


OFNATAFLA

OFN- NR.	HITAFRÆ KVALIFIK.	MESTA LENGDI MM.	MESTA HÆÐ MM.	TENGING	ATHUGASEMD
001	1190	1500	800	CD	
002	1410	1400	600	AD	
003	1600	1400	600	BC	
004	1300	1400	600	CD	
005	1140	1400	600	AB	
101	1400	1400	500	BC	
102	1750	1100	500	AD	
103	1750	1200	500	BC	
104	1570	1400	750	CD	
105	920	1400	600	CD	
106	700	400	110	EF	EINFALDUR EÐA TVÖFALDUR
201	560	400	1000	AB	EINFALDUR EÐA TVÖFALDUR
202	930	1000	600	AB	
203	1500	1200	750	AB	
204	1900	1400	800	CD	
205	1510	1400	800	AB	

OFNASTRÖÐIR SKAL MÍÐA VIÐ HITAVEITU $\Delta t = 40^\circ C$.
 ALLAR TENINGAR AÐ OG FRÁ OFNUM ERU 10MM. NEMA ANNARS
 SÉ GETIÐ.

HEIRFARA SKAL MÁL Á BYGGINGASTRÖÐUR EN OFNAR ERU
 PANTADIR. MESTA HÆÐ Á OFNI ER HÆÐ FRÁ GÓLFU UPP
 Í GLUGNA AÐ FRÁDRÖBNUM 30 CM.
 HAFNA SKAL SAMRÁÐS VIÐ ARKITEKT ER GENGIÐ ER FRÁ
 ENDANLEGRI OFNARÞUN.

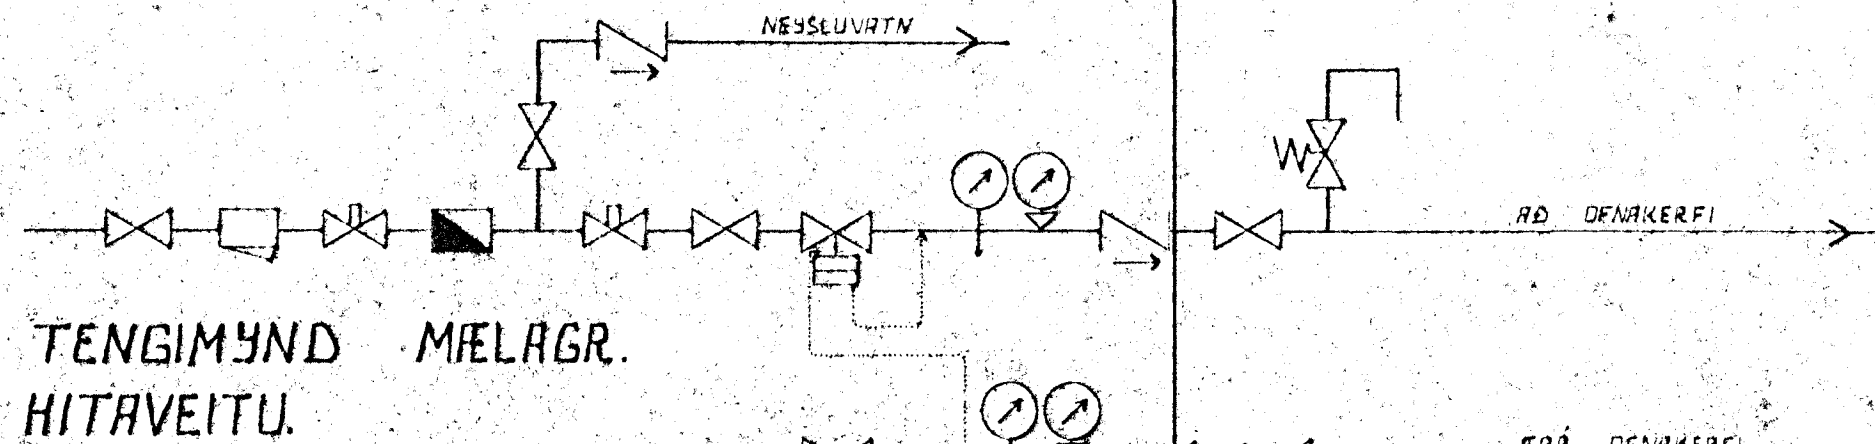

SKÝRINGAR

ÖLL TÁKN OG SKÝRINGAR ERU SKV. ÍSLENSKUM
 STAÐEI 1ST 54.
 GET ER RÁÐ FYRIR AÐ EIGNARBRUN HÚSS SÉ SKV.
 BYGGINGSAMÞYKKI.

HITAFRÆNI SÉU SVARTAR JÄRNPIPUR MÆÐ SKRUFUDUM
 TENGISTYKKIUM OG EINANBRIST MÆÐ AMK 20 MM
 ISLUGLARRHÖLUM OG VEFJIST MÆÐ PLASTI EÐA
 SÍSLAPAPP.

VATNSLEGNIR SÉU GALVANHÖÐADAR JÄRNPIPUR MÆÐ
 SKRUFUDUM TENGISTYKKIUM OG EINANBRIST
 SÉM HITAFRÆNI KALDAR PIPIR OG TENGISTYKKI
 VEFJIST MÆÐ PLASTI EÐA SÍSLAPAPP.

Á ALLA OFNA KOMI LOFTSKRUFUR, STILLITÉ OG
 SÖRFLVIRKIR OFNLOMAR.

21. des. 1983
 HAFNARFIKINGARVER
 BYGGINGAFULLIRIUN

BR NR.	DAGS	EÐELI BREVINGAR	SIGN.
		SUBURGATA 74. HAFNARFIRÐI	DAGS OKT. 1983.
		OFNATAFLA, SKÝRINGAR OG	HANNAÐ
		TENGIMYND MÆLAGRINDAR HITAVEITU	TEKNAÐ
			VERK NR. 8352.
SIGURÐUR ÞORLEIFSSON	TEKNIFRÆÐINGUR		BLAÐ NR. 05.
STRANDGÖTU 11	HAFNARFIRÐI	SÍMI 54751	