


# Skýringar


Allar ósír mörst við fullfrágengin gólf.  
 Hæð rofa og tengla sé í 110cm frá gólf.  
 Ganga skal frá raflögn samkvæmt reglugerðum  
 R.E.R. og rafveitu.  
 Málstraumur rofa og tengla skal vera 10A.

Nema  
 annars  
 sé getið.


- + Að aðaltöflu  $\varnothing$  32mm
  - + Að símarntald  $\varnothing$  25mm
  - + Að sjónvarpskerfi  $\varnothing$  25mm
  - + Aukarbr  $\varnothing$  32mm
- Rör að íbúðarhás  
 undir tröppum  
 Að sorpgeymslu

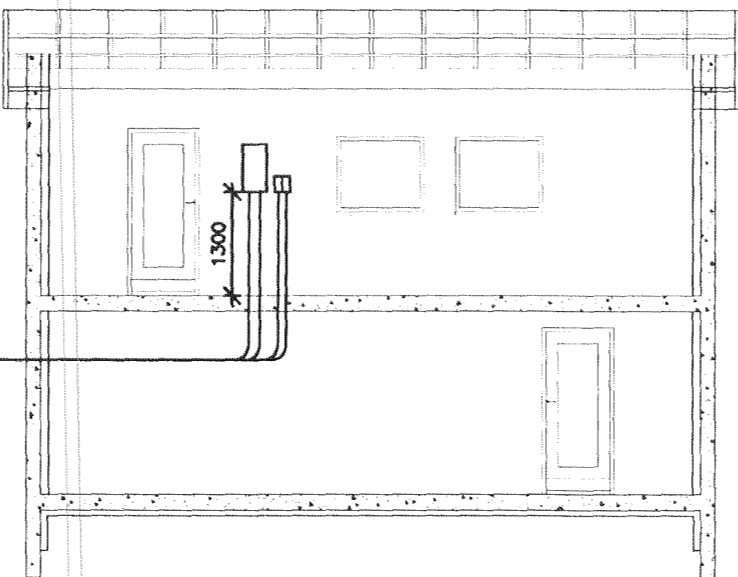


Snið A-A, Mkv. 1100

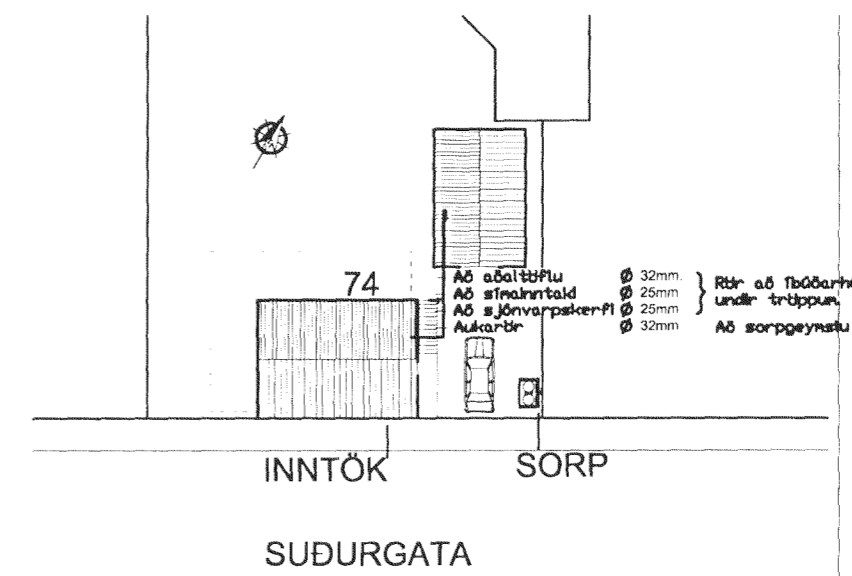

AFSTÖÐUMYND 1:500

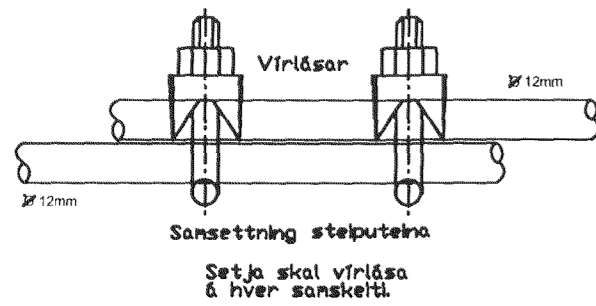


Tengja skal saman tvö neðstu járnin í stikkulvegjum  
 allan úthringinn og að upptald í tengibox.  
 Í raðhúsparhús og hlöstað hús er leyflegt að tengja  
 samheglegan úthring en tengibox og tenging verði  
 við hverja heildaug.  
 Heimilt er að sjáða tengingar stikkulskauts að því tilskildu  
 að stálö sé suðuheft og suðumáður hafi réttind til suðu.

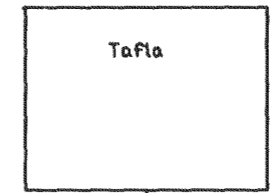


Koparvín í pípu  
 tengist eftir atvikum 6  
 PE-éða PEN-skinnu í töflu

Tengibox  
 Skal ávallt vera sýnilegt  
 og aðgengilegt. Stúsett  
 við vatnsinntök eða undir  
 töflu.

Ef tengdar eru fleiri taugar  
 í boxi skal nota safnskinnu  
 þar með að auðvelt sé að losa  
 hverja taug til málga.



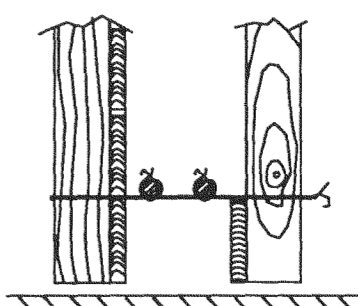


Sýnd eru 2 neðstu steypu-  
 styrktarjárn í steypuþél  
 ofan á neðstu mótavirum.

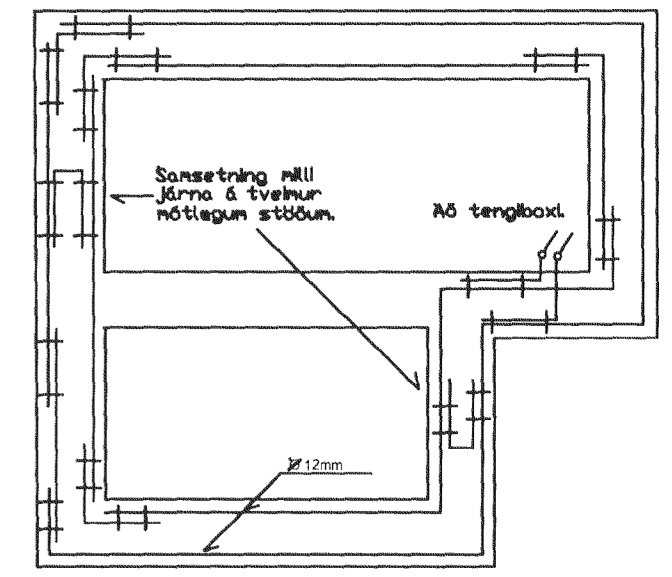


Grunnmynd stikkulvegja



- Stelputeinn
- Virlásar
- Santenging stelputeina

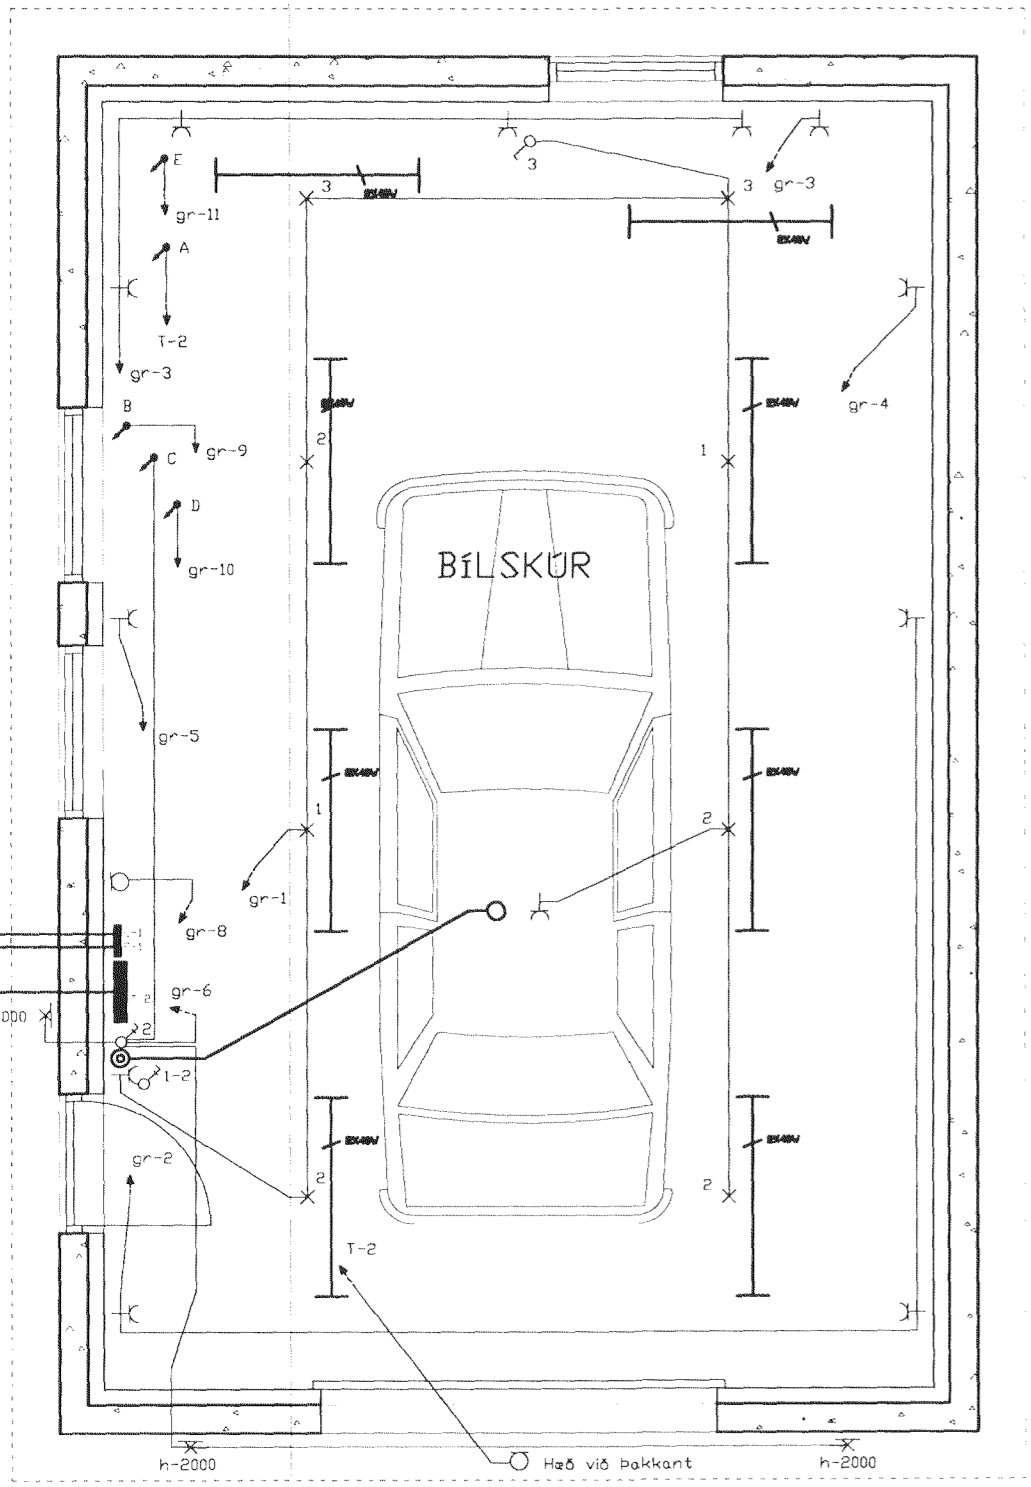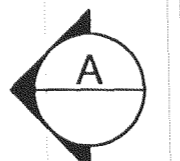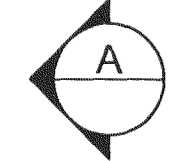

Grunnmynd efri hæð.

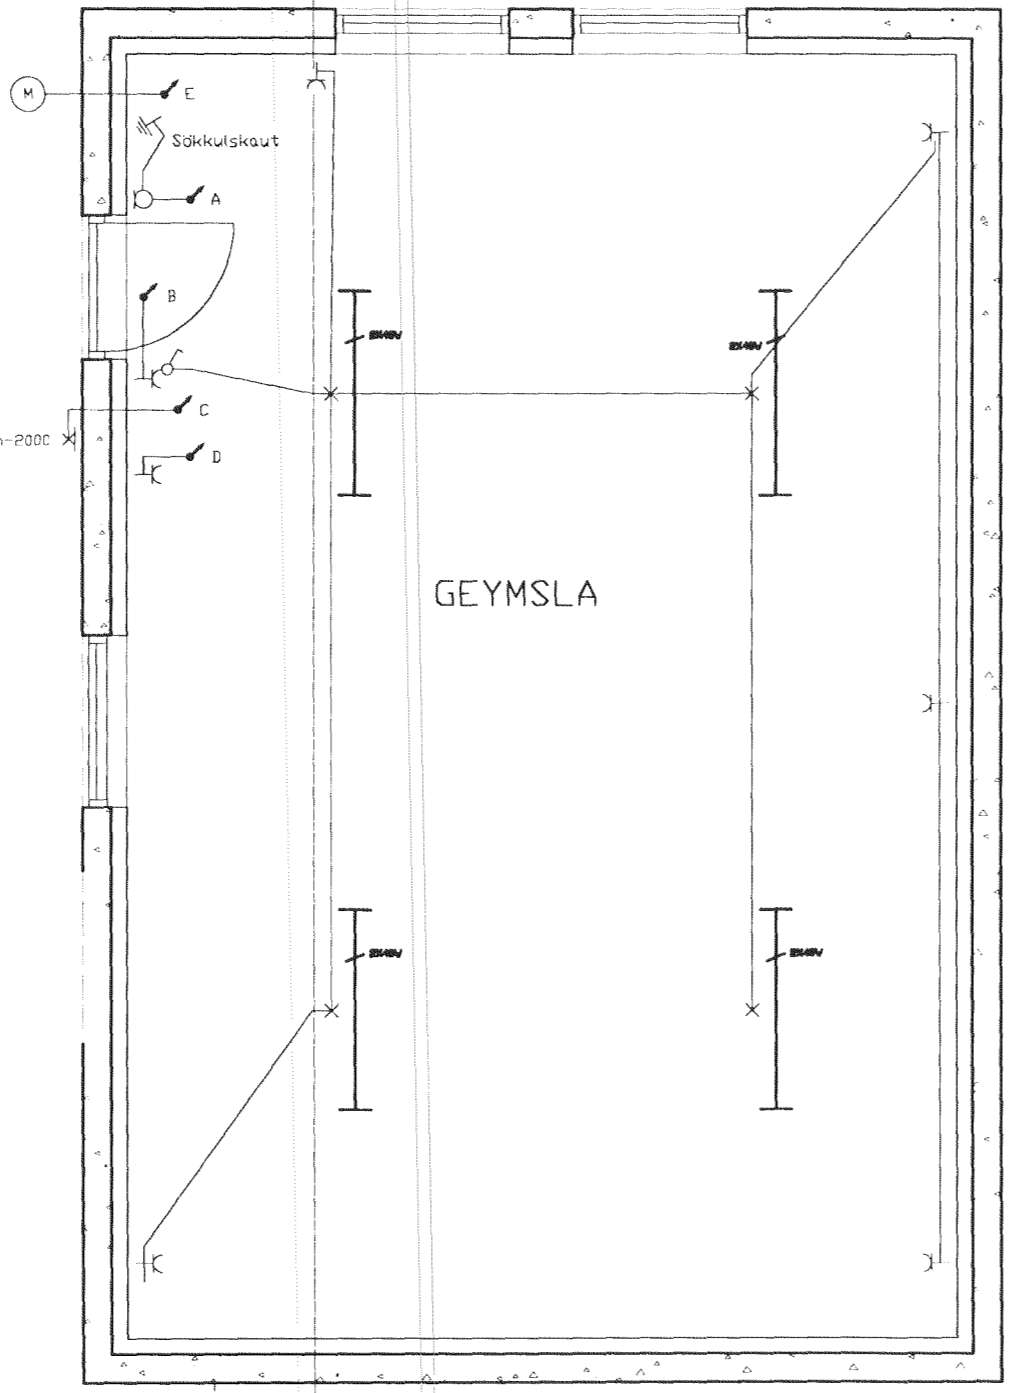

Grunnmynd neðri hæð.

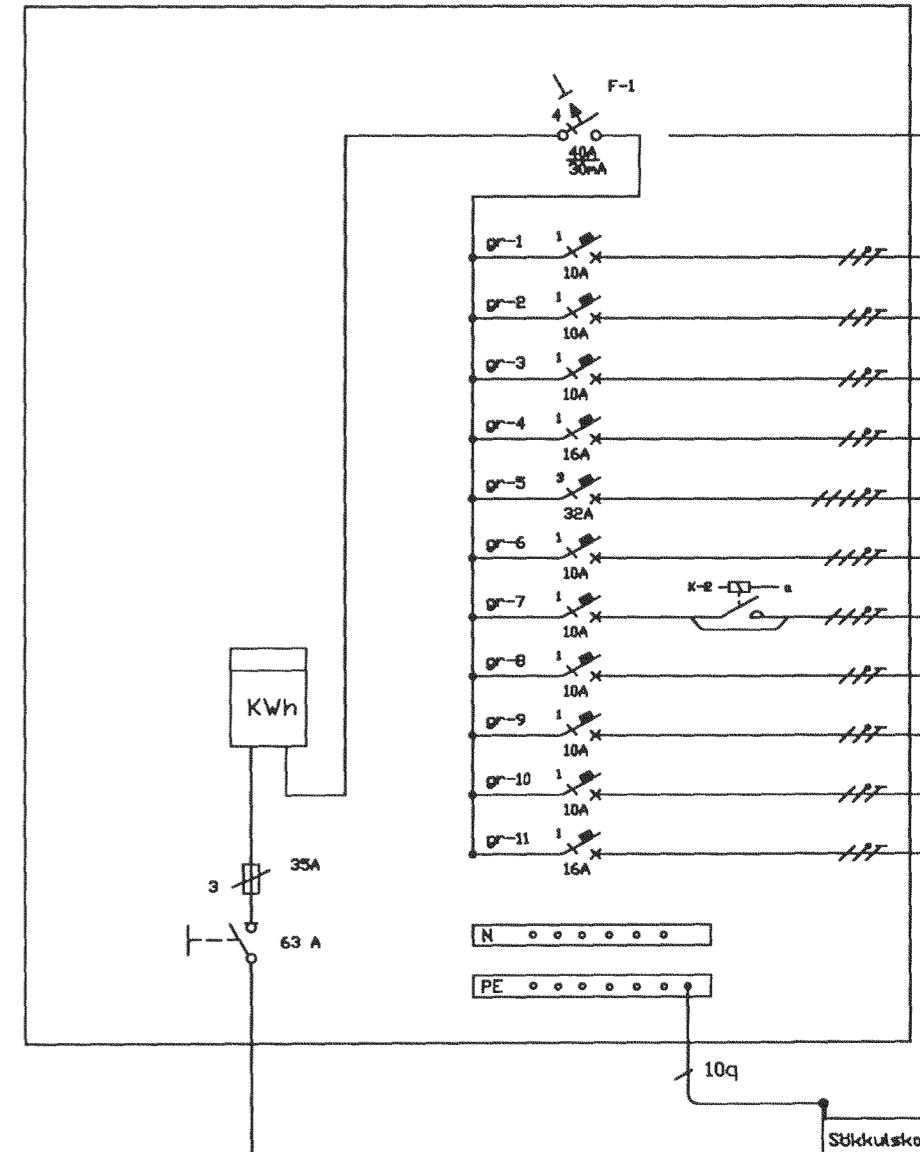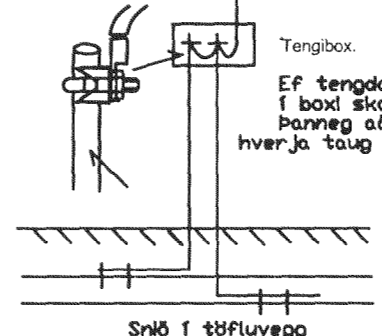

Að aðaltöflu  
 íbúðarhúss  
 3N~400/230v

Tafla 2.

Lekastraumsrofi

- gr-1 10A m 3x1,5q  $\varnothing$  16mm Ljós / tenglar, bílskúr.
- gr-2 10A m 3x1,5q  $\varnothing$  16mm Tenglar, bílskúr.
- gr-3 10A m 3x1,5q  $\varnothing$  16mm Tenglar, bílskúr.
- gr-4 16A m 3x1,5q  $\varnothing$  16mm Tengill bílskúr.
- gr-5 32A m 5x4q  $\varnothing$  20mm Tengill bílskúr.
- gr-6 10A m 4x1,5q  $\varnothing$  16mm Sólur / theben. útlýsing.
- gr-7 10A m 3x1,5q  $\varnothing$  25mm Útlýsing innkeisla.
- gr-8 10A m 3x1,5q  $\varnothing$  16mm Hitakerfi / dela, stýrillöb.
- gr-9 10A m 3x1,5q  $\varnothing$  16mm Ljós / tenglar neðri hæð.
- gr-10 10A m 3x1,5q  $\varnothing$  16mm Tengill neðri hæð.
- gr-11 16A m 3x1,5q  $\varnothing$  16mm Frárenslidela

Birgir Björnsson  
 Vesturtún 47b  
 225 Álftanes.  
 Símar: 555-2468 & 863-2468

Suðurgata 74, 220, Hafnarfjörður.  
 Heiti: Snið, afstaða, tafla og grunnmynd.  
 Dags. 20/9'06 MKV. 1: 50/100/500 Blað. 1 af 1  
 Breytt. Hannað. BB. Telkn.BB. Yfirf. Gey.no  
 Sp. Kt: 070652-3239 No.