

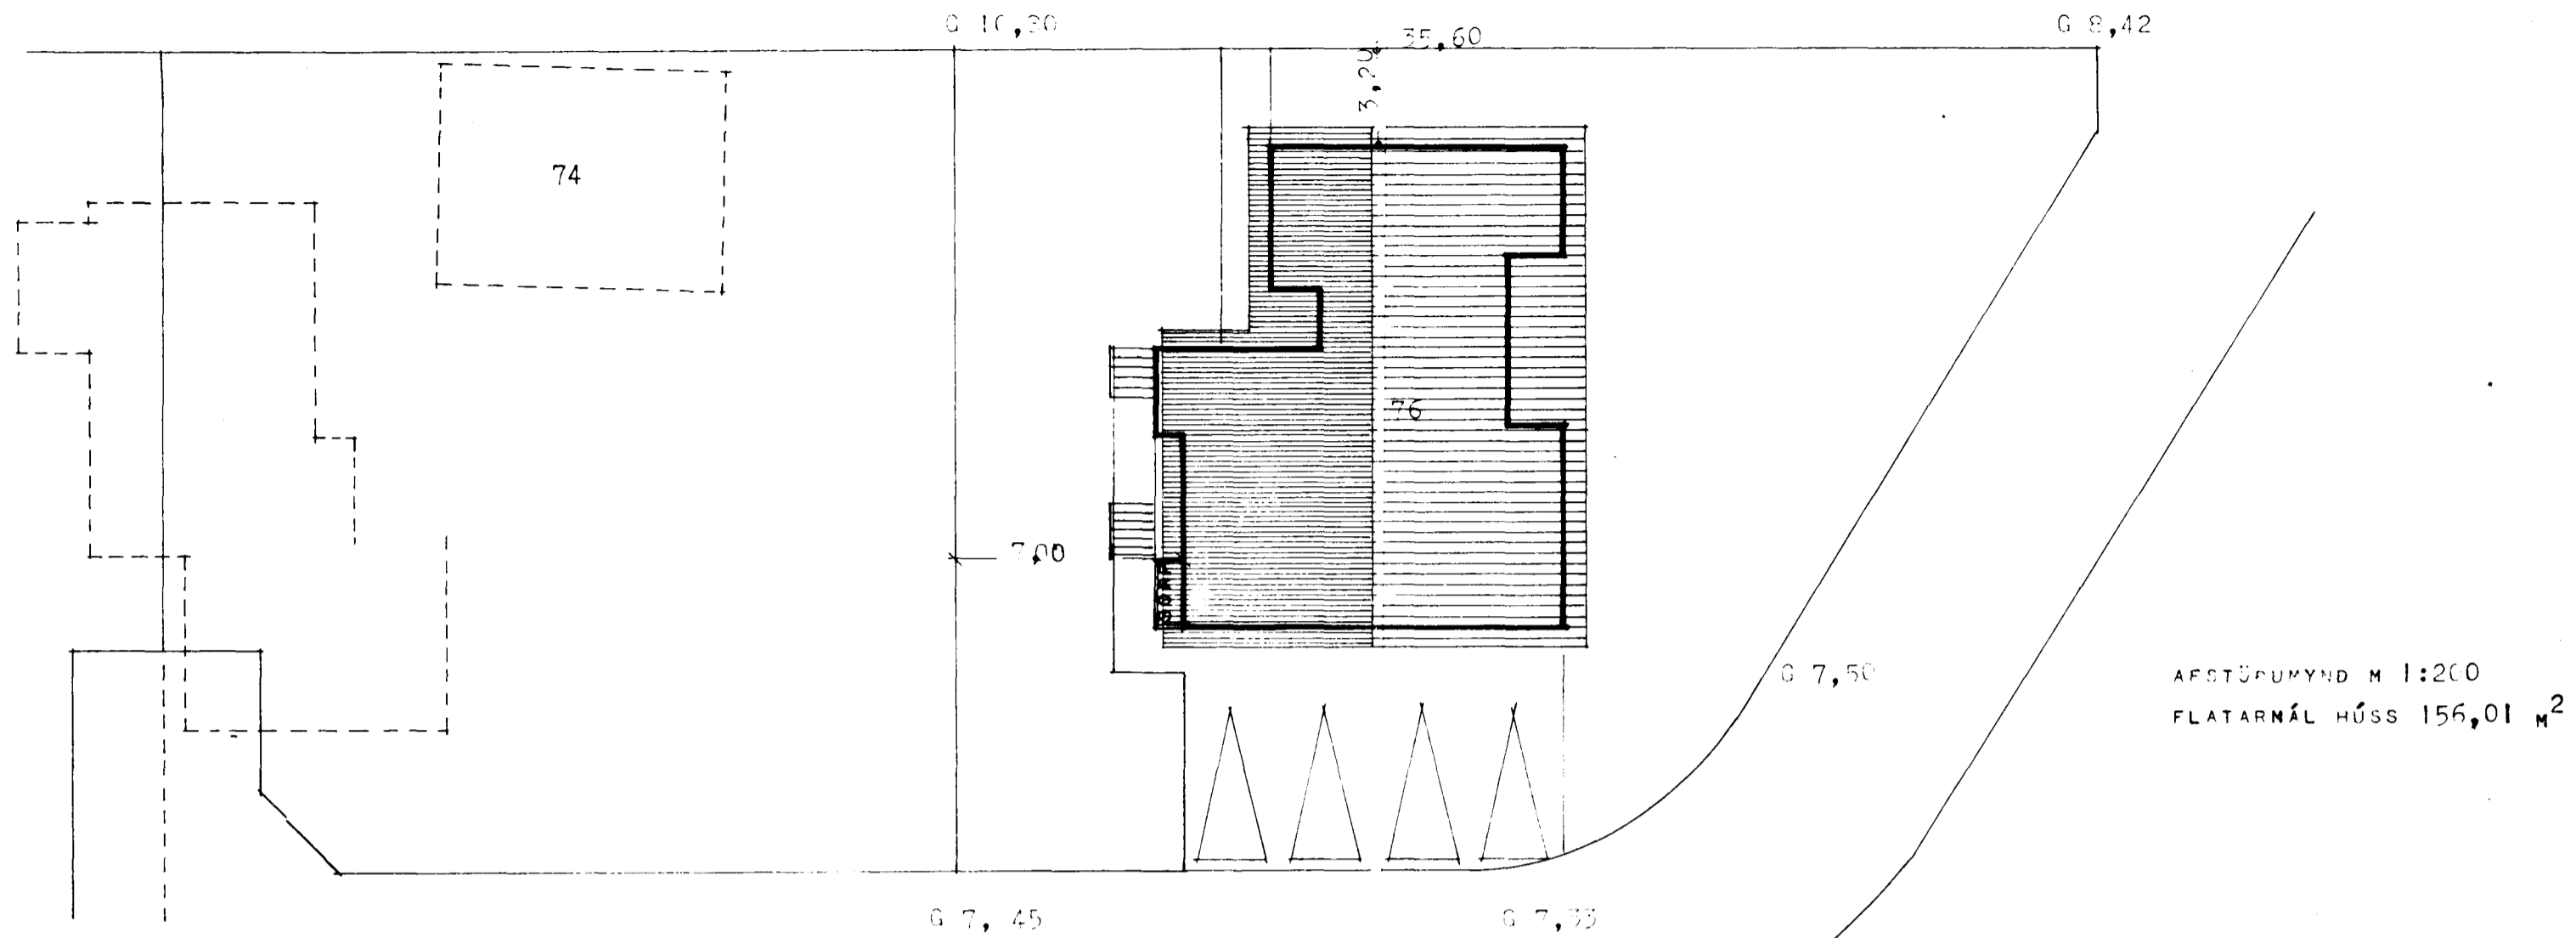
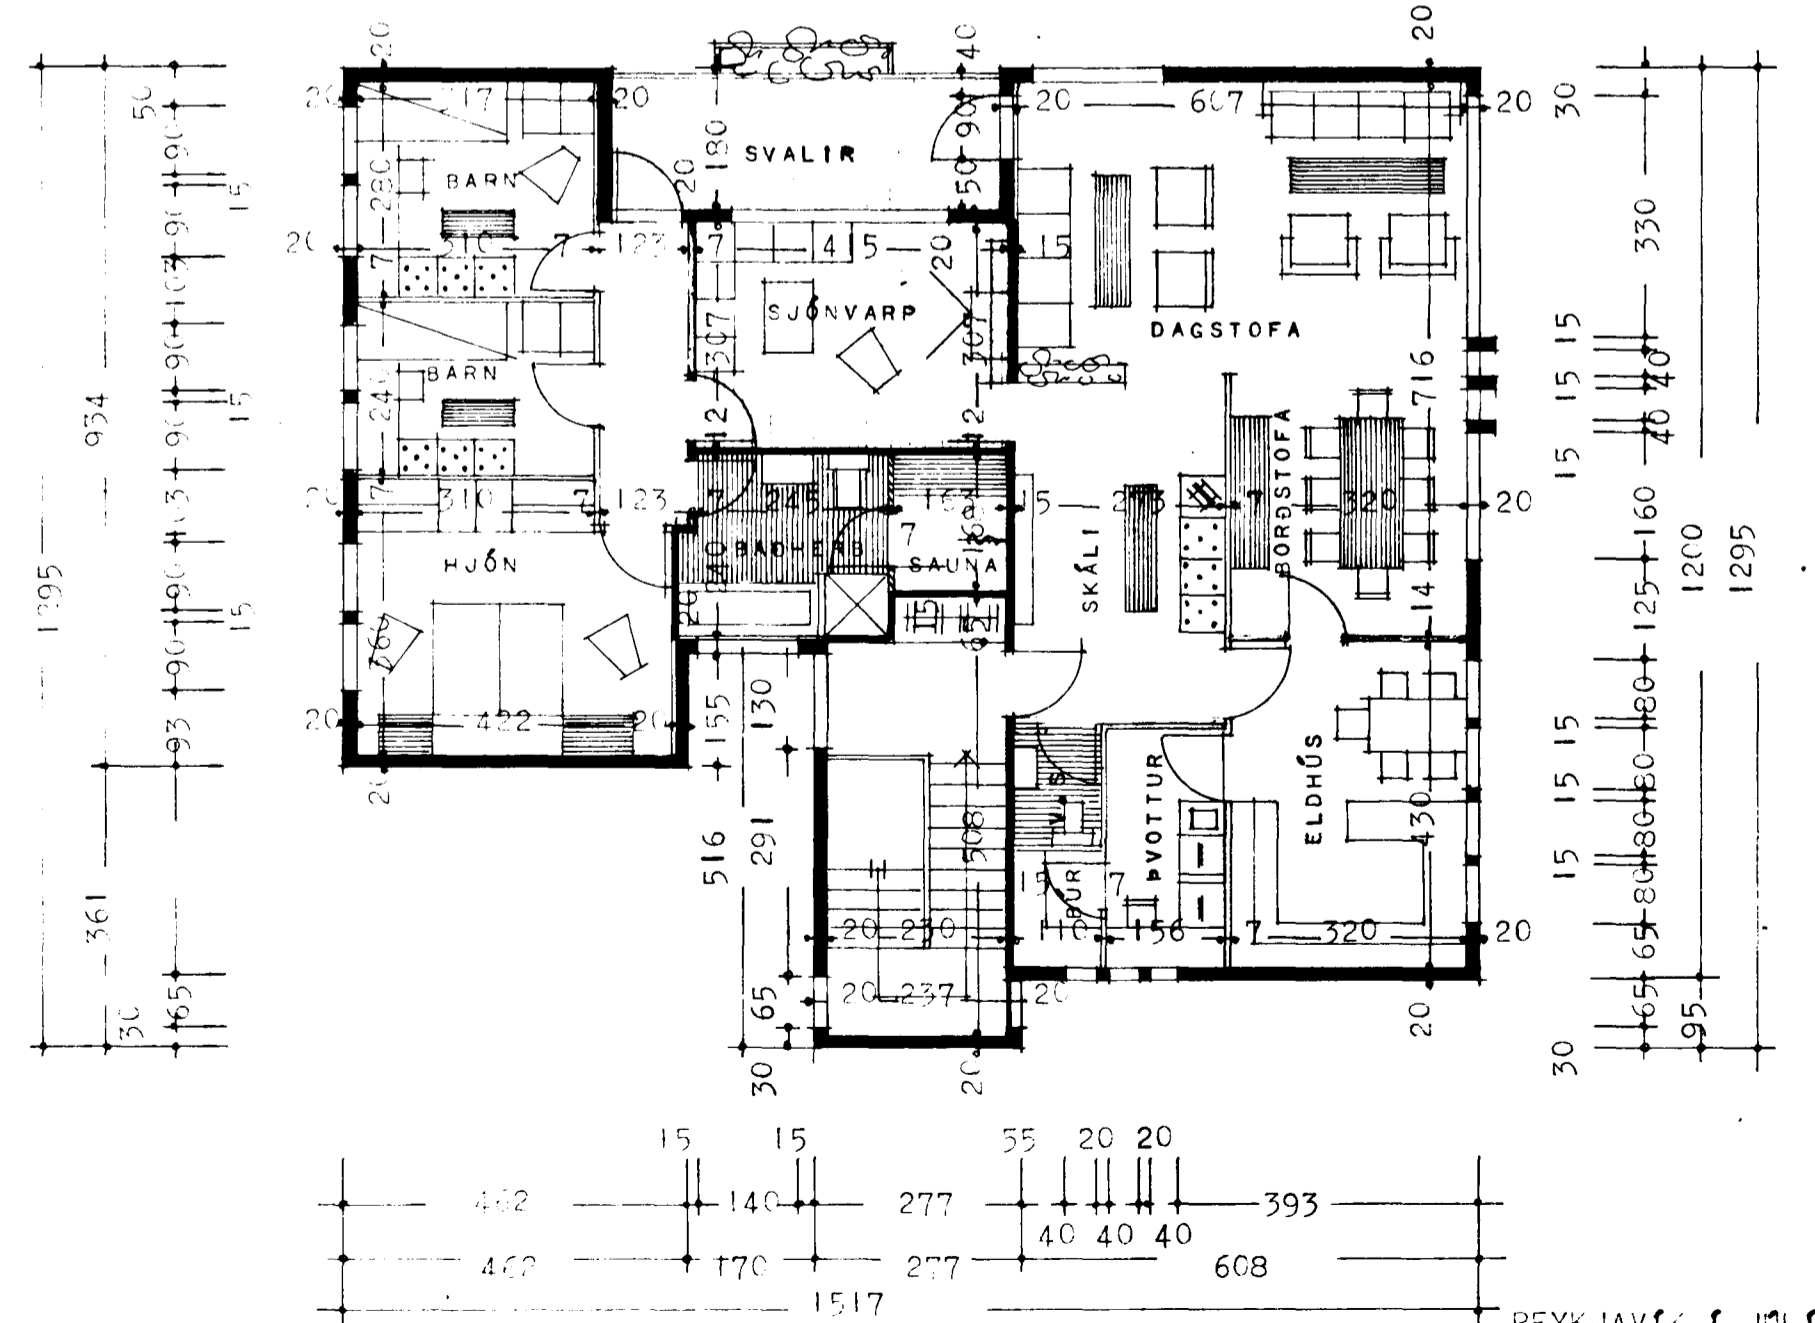
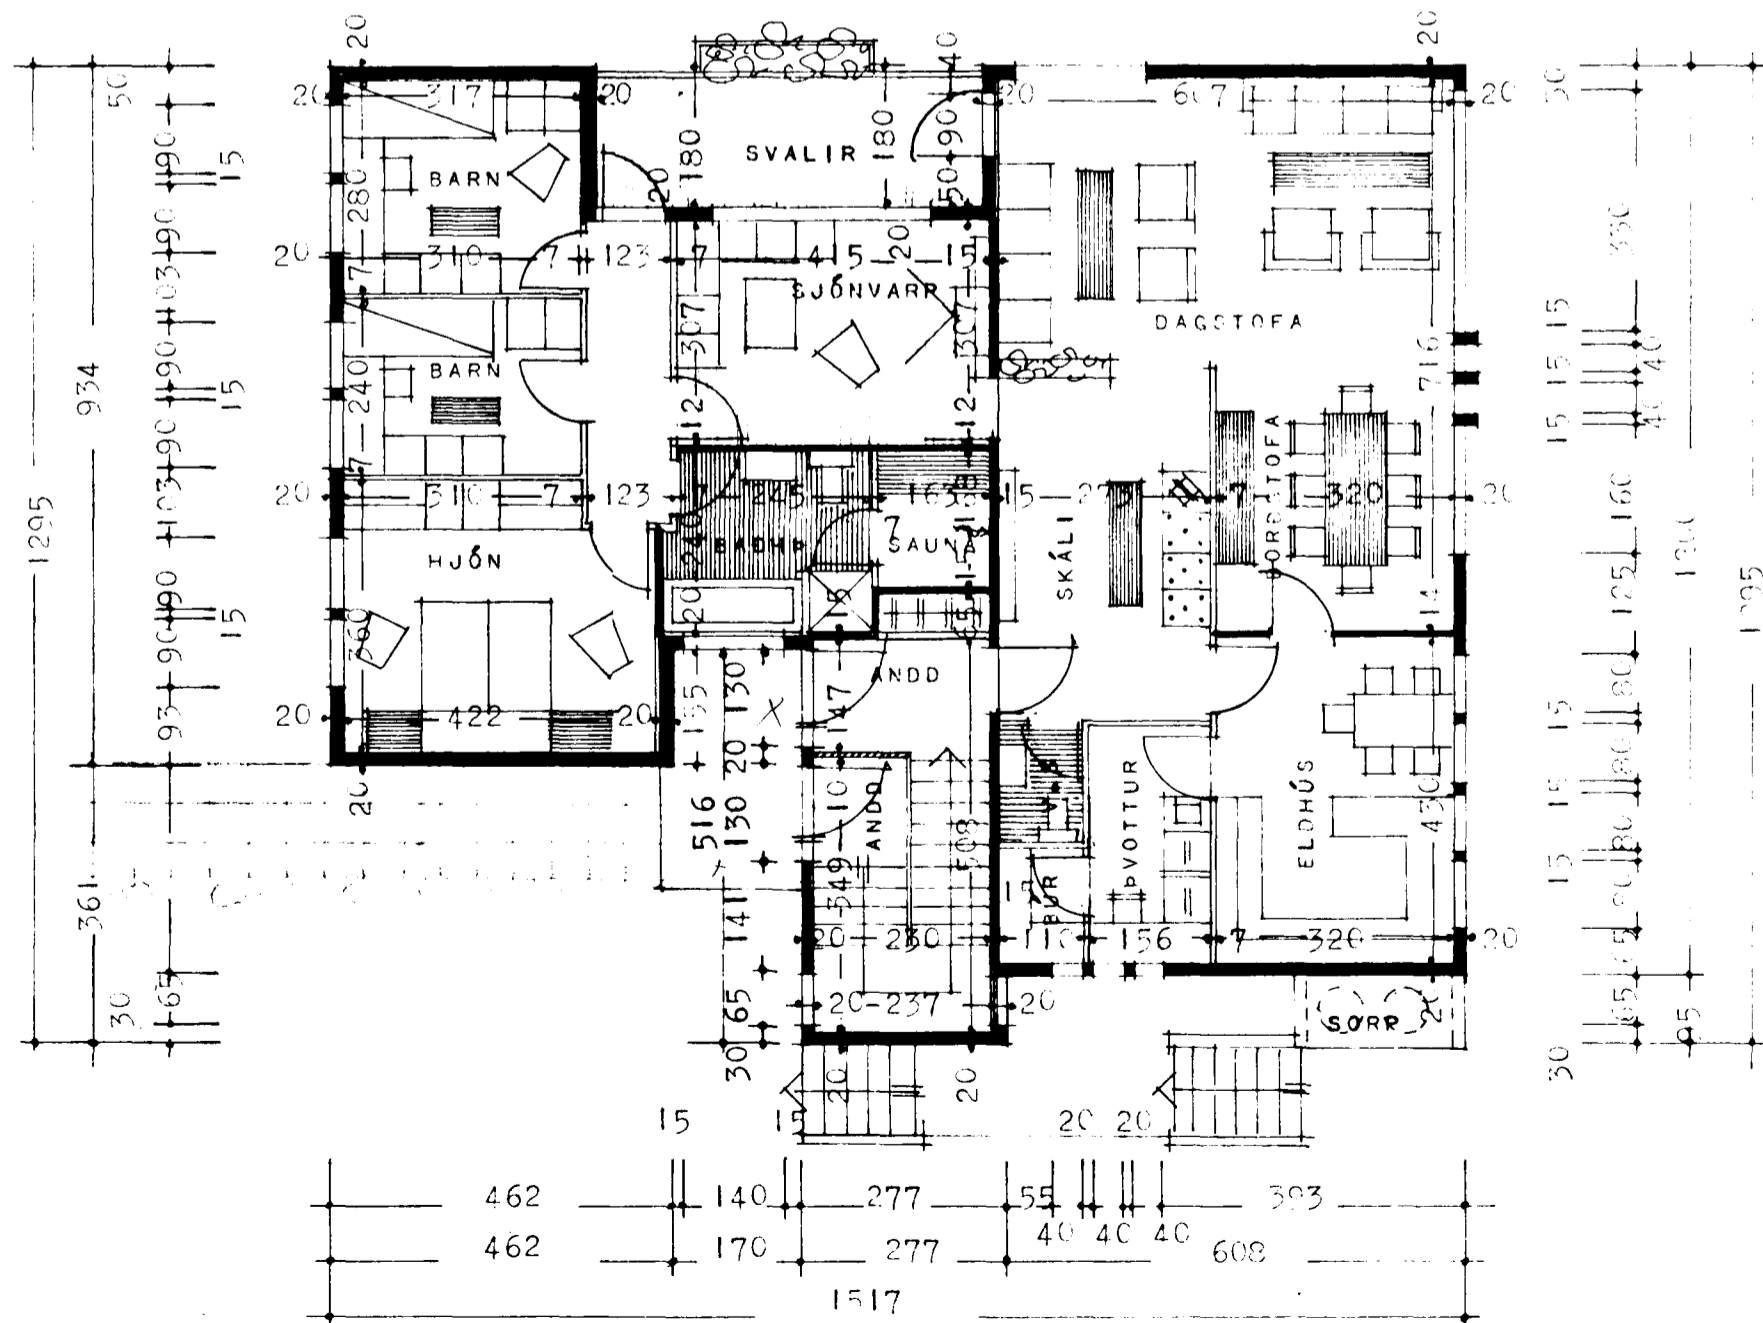


3. UPPGATA

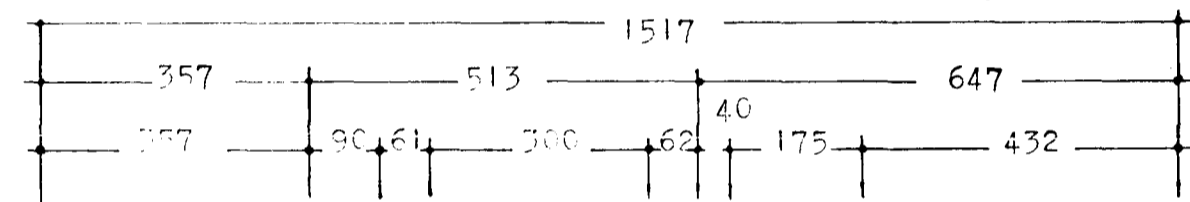

AFSTÖÐMYND M 1:200
FLATARMÁL HÚSS 156,01 m²

Samþykkt á fundi bygginga-
nefndar þ. 17. 1979
BYGGINGAFULLTRÚINN
Í HAFNARFIRÐI

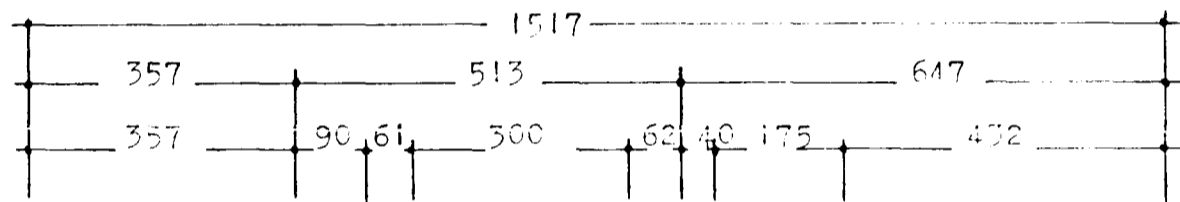

GRUNNMYND 1. HEDAR

GRUNNMYND 2. HEDAR

REYKJAVÍK 7. JÚLÍ 1979

Guðastam Sveinsson