

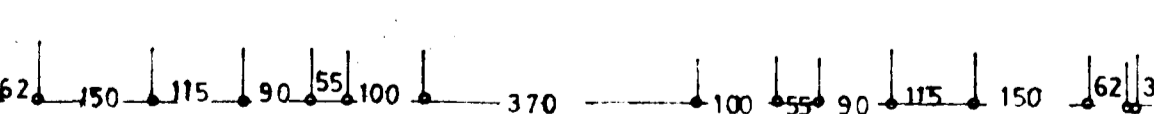
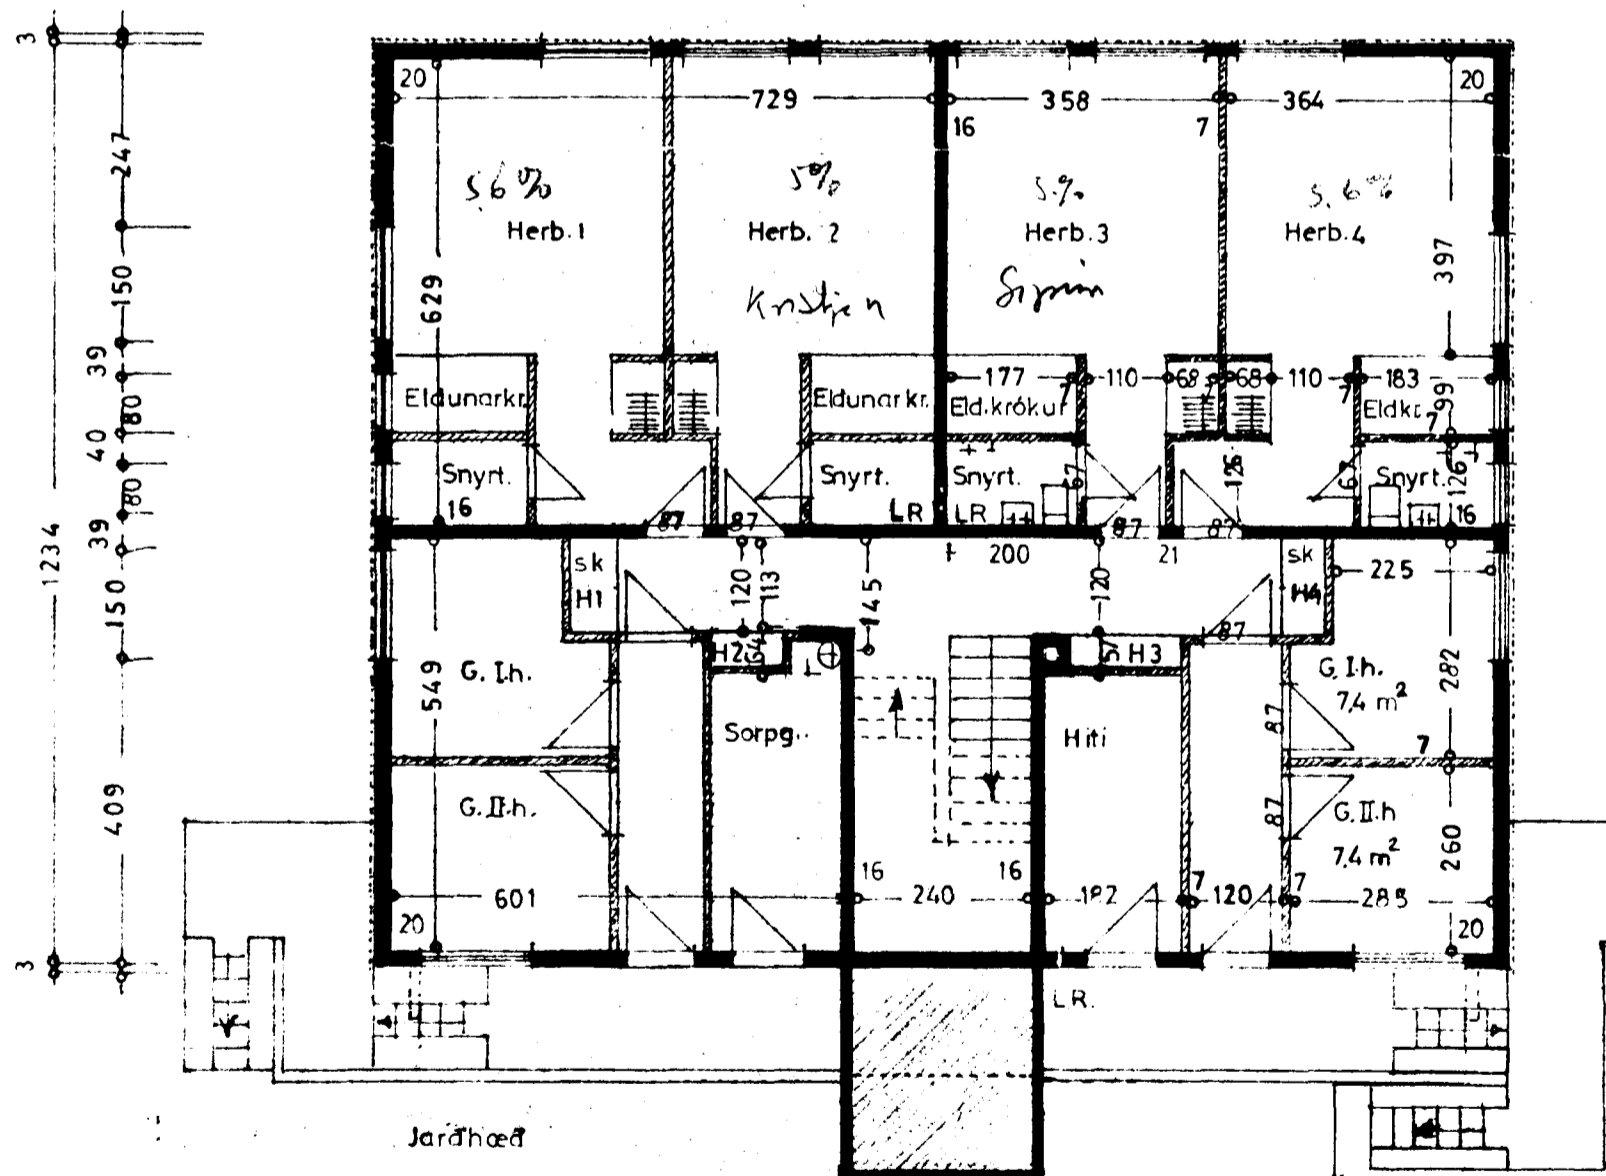



Snið: A-A

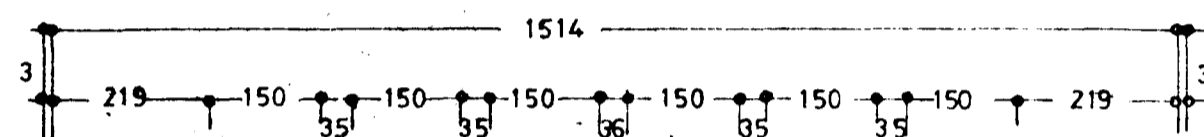


A

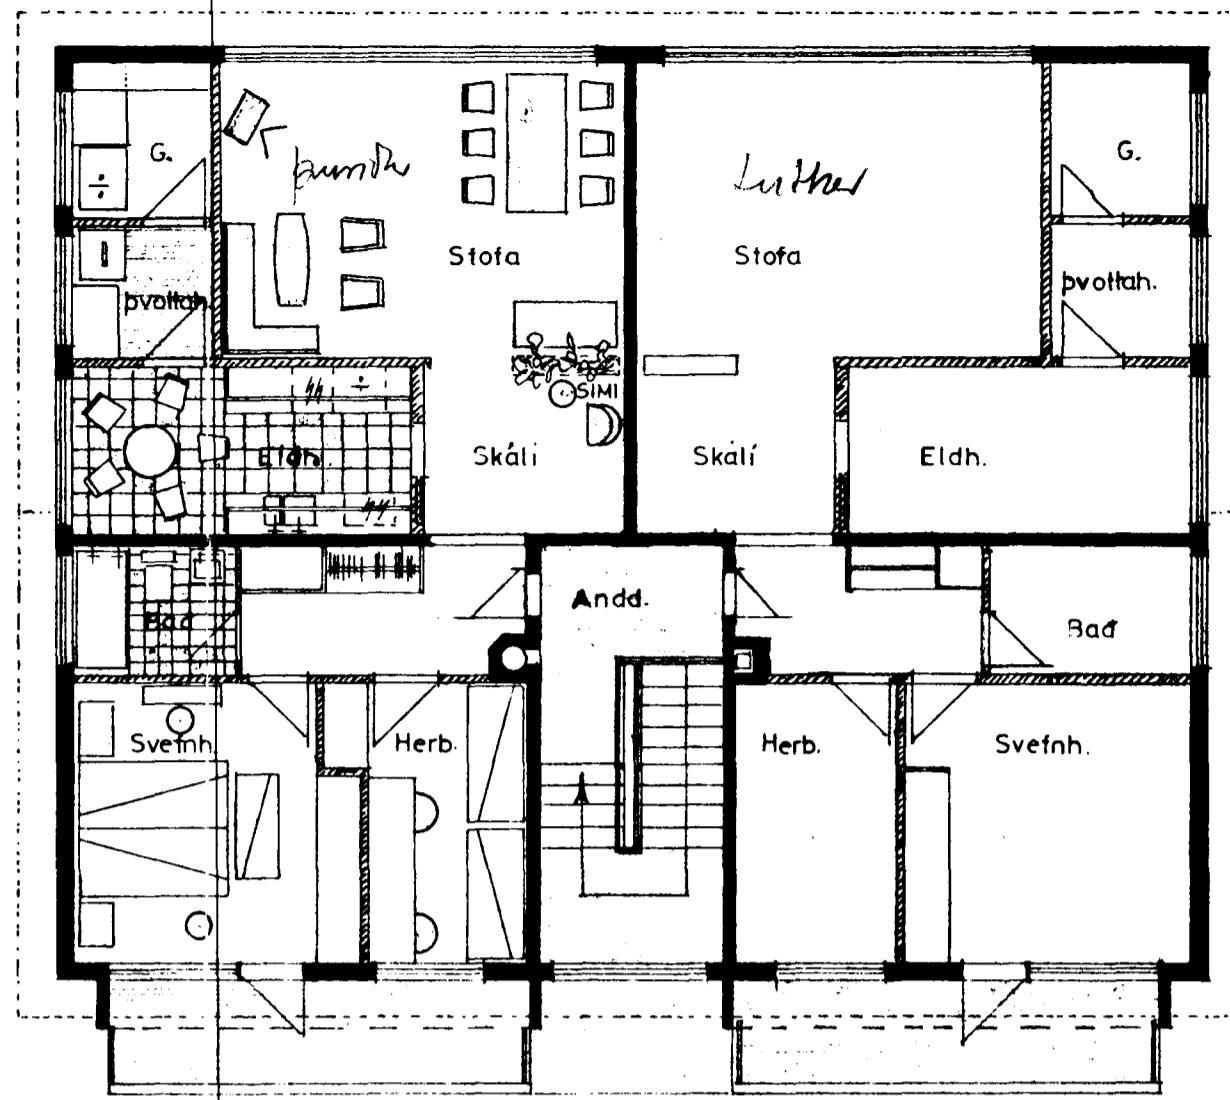

II. hæð

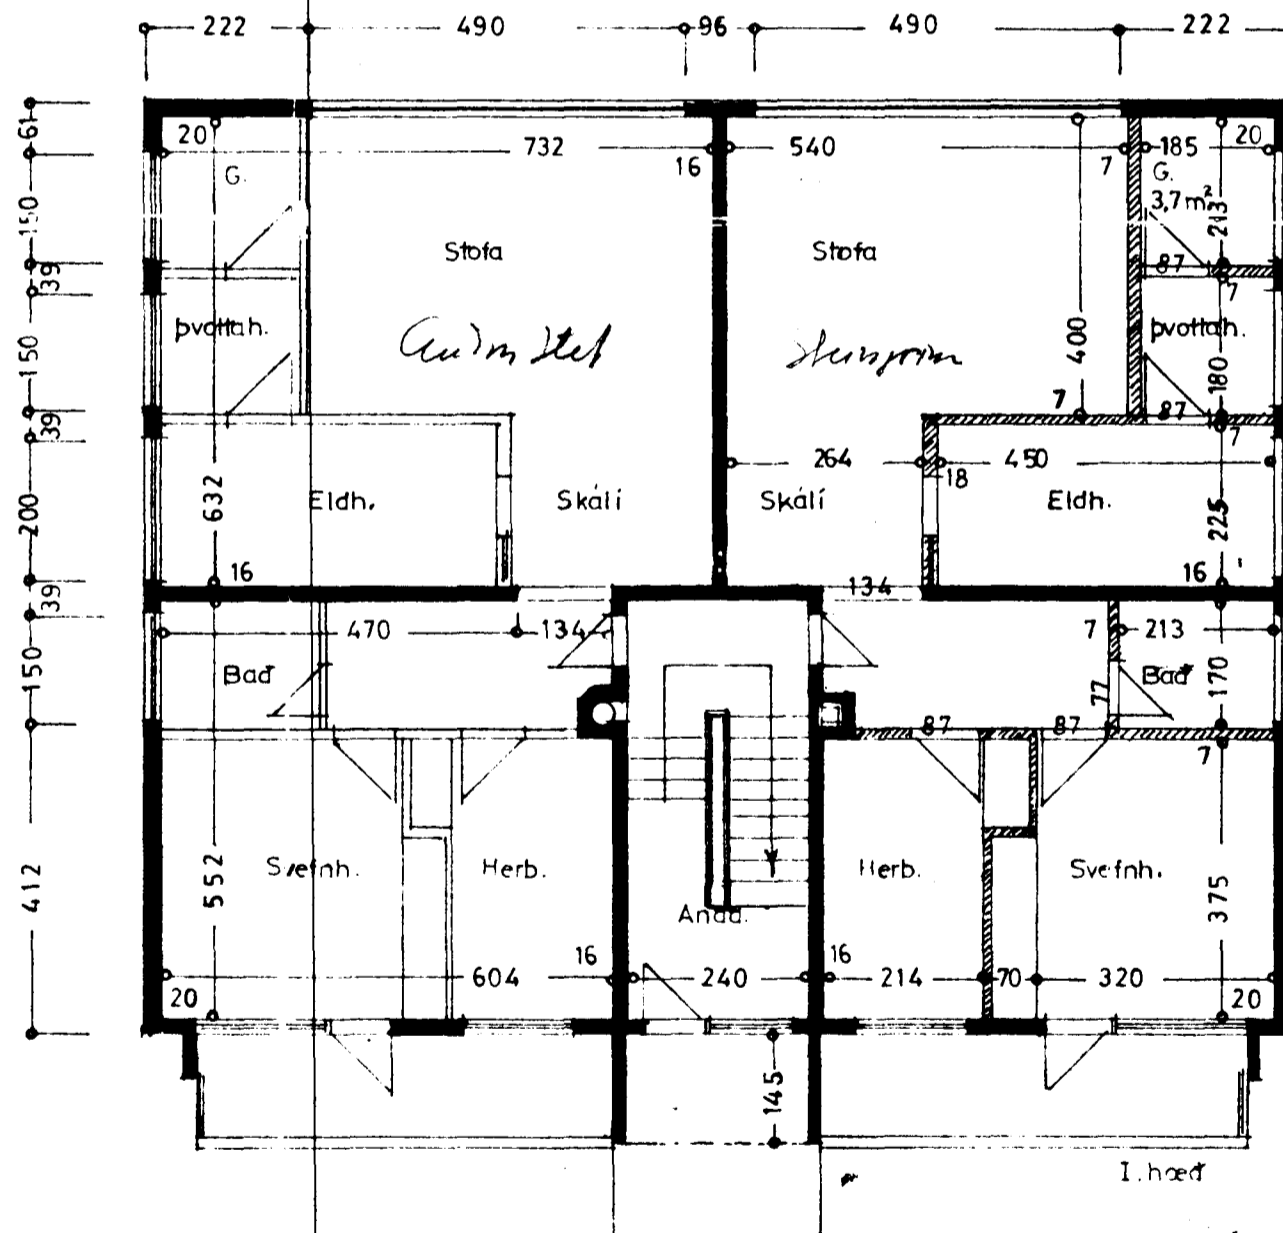

I. hæð

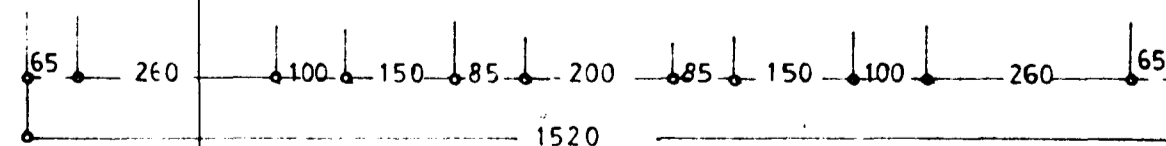

Byggt á fundi bygginga-
ráðs p. 17/9 '69, 22/11 '69

BYGGINGAFULLTRÚINN
I HAFNARFIRÐI

Anna Þoroddsen

SÚÐUREGATN 78.
STRANDGATA NR 89

BLAD 2

Grunnmyndir 1:100
Snið

Hafnarfirði 2. sept. 1969