
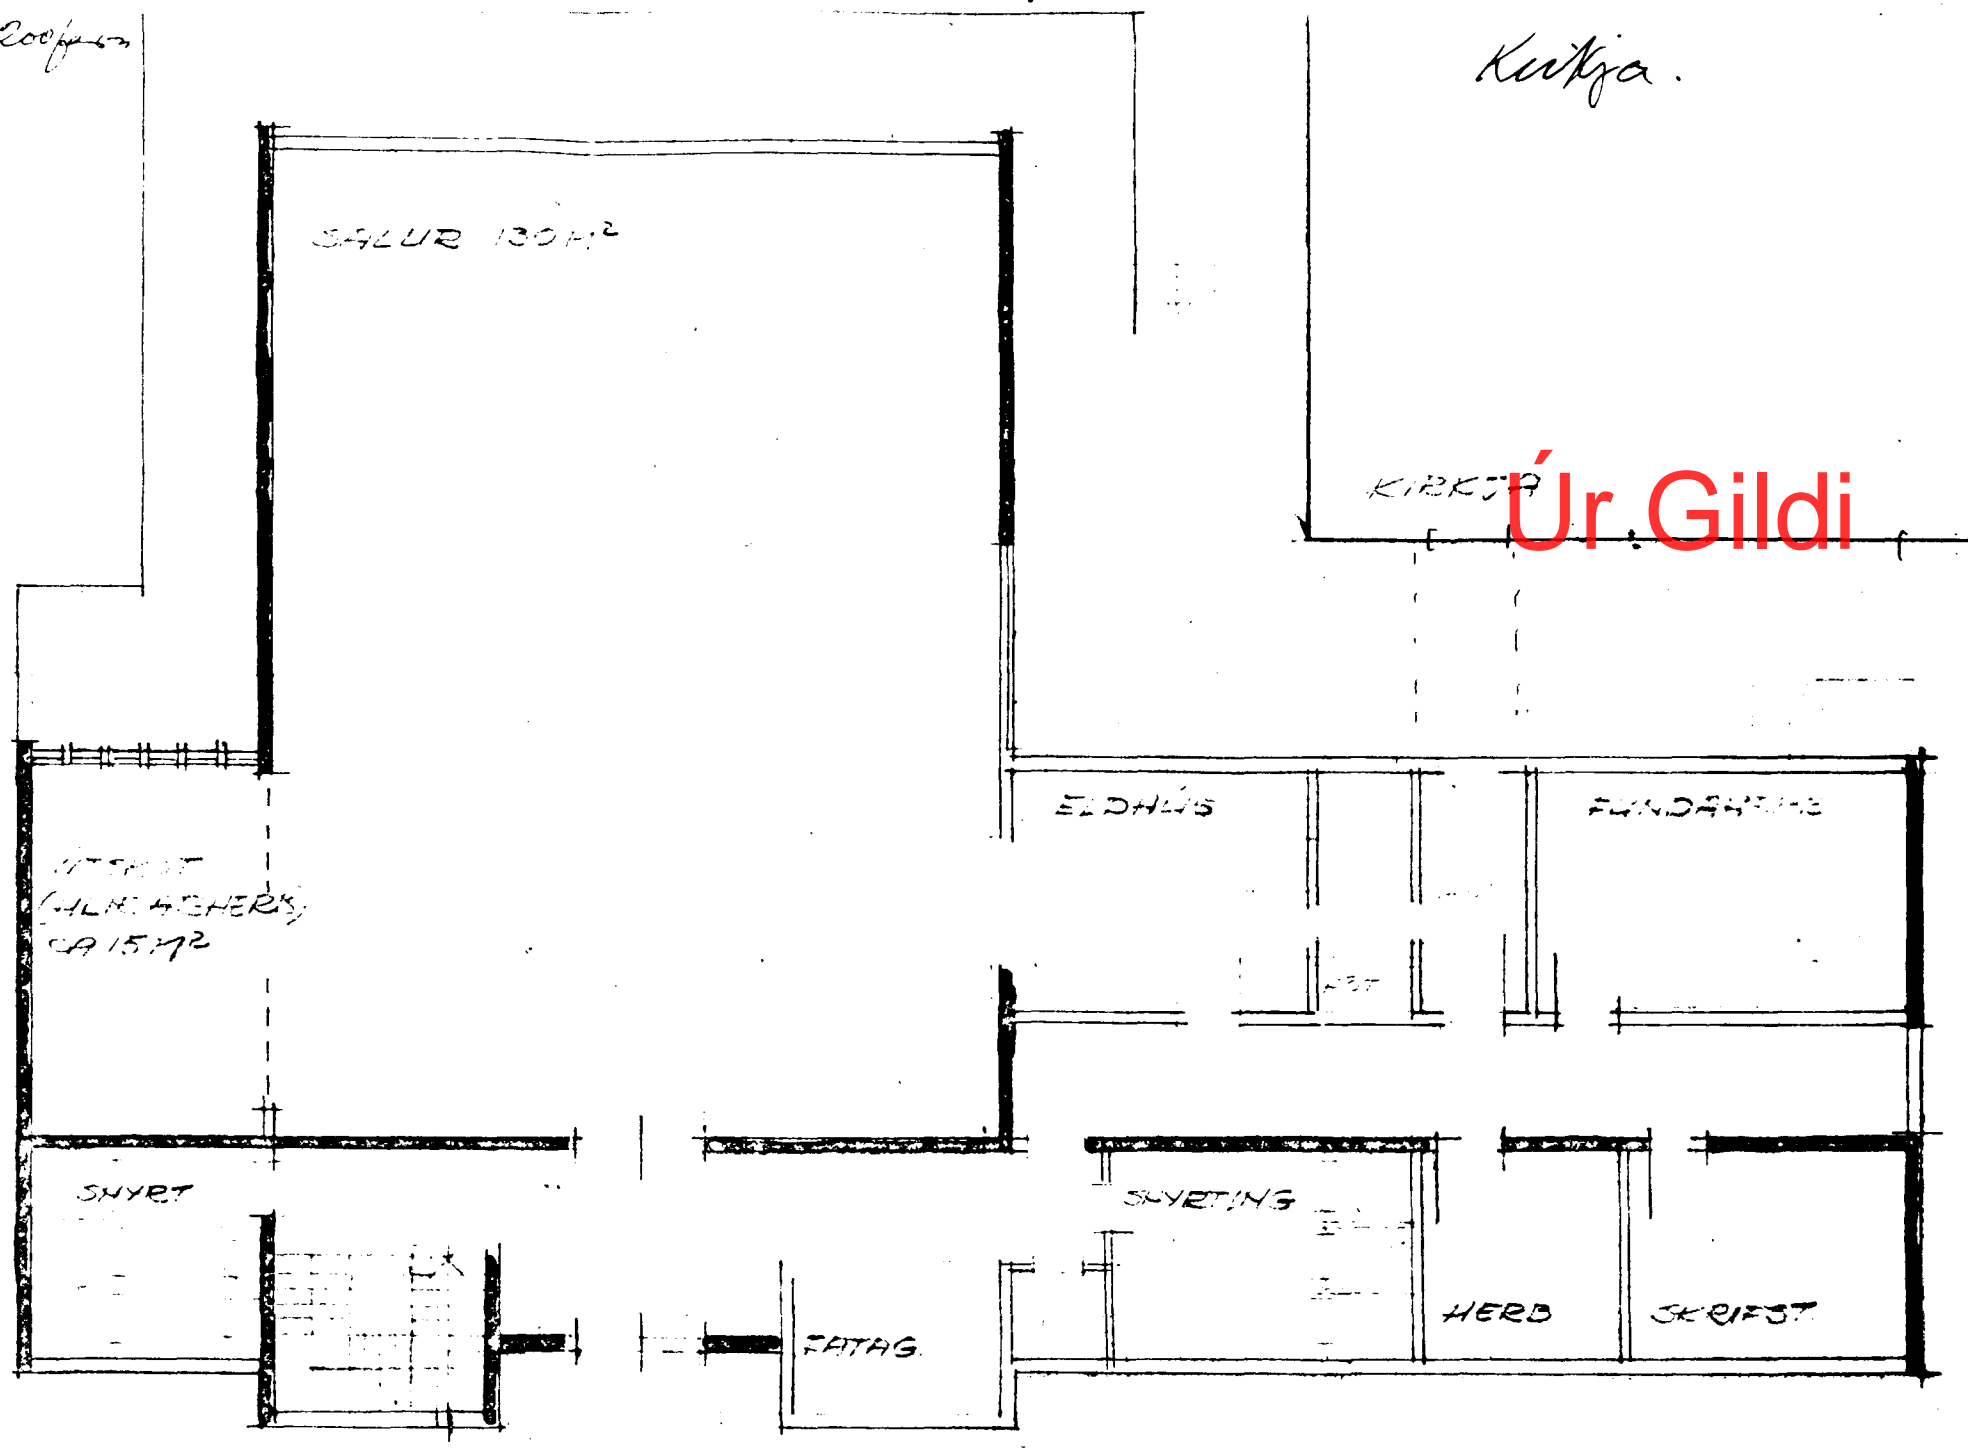


Killoðuupprötur: Um. 200 f. m.  
 eftir Ragnar Emissson  
 Teiknotur 1973.  
 Safnadarheimuli fepis  
 Hafnaþjóðarkirkju

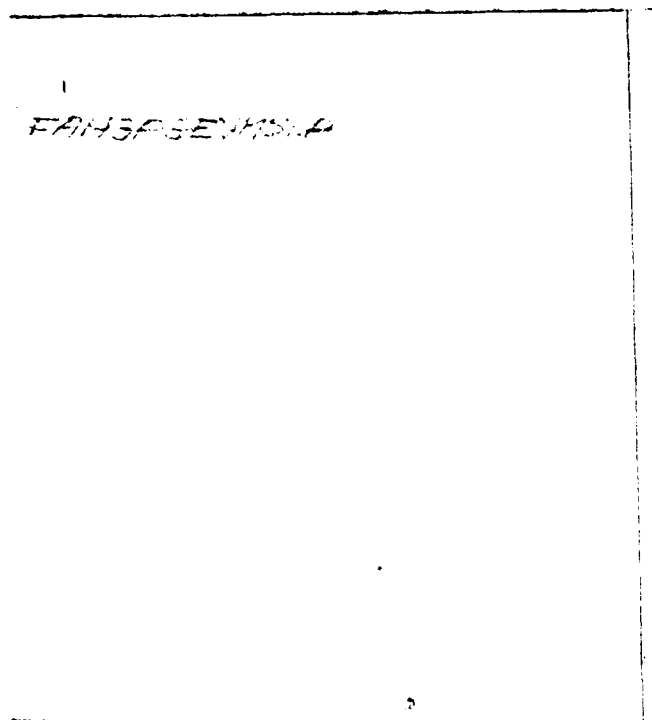

Úr Gildi

Sundugöta.

Ath. þetta var gest á vegum safnadarstjórnar  
 þjóðkerkjunnar.  
 Guðmundur Guðgeirsson, stjórnarmannur þar,  
 afhendi þetta í sambandi við hönnuð  
 lötur og mun heftis kjöliunnar.  
 H. f. M. / 85 *BA*