



Samþykkt á fundi bygginga-
nefndar þ. 25/8 1982
BYGGINGAFULLTRÚÐIN
i.h. í HAFNARFIRÐI
Dagmar Steinhilmarsson

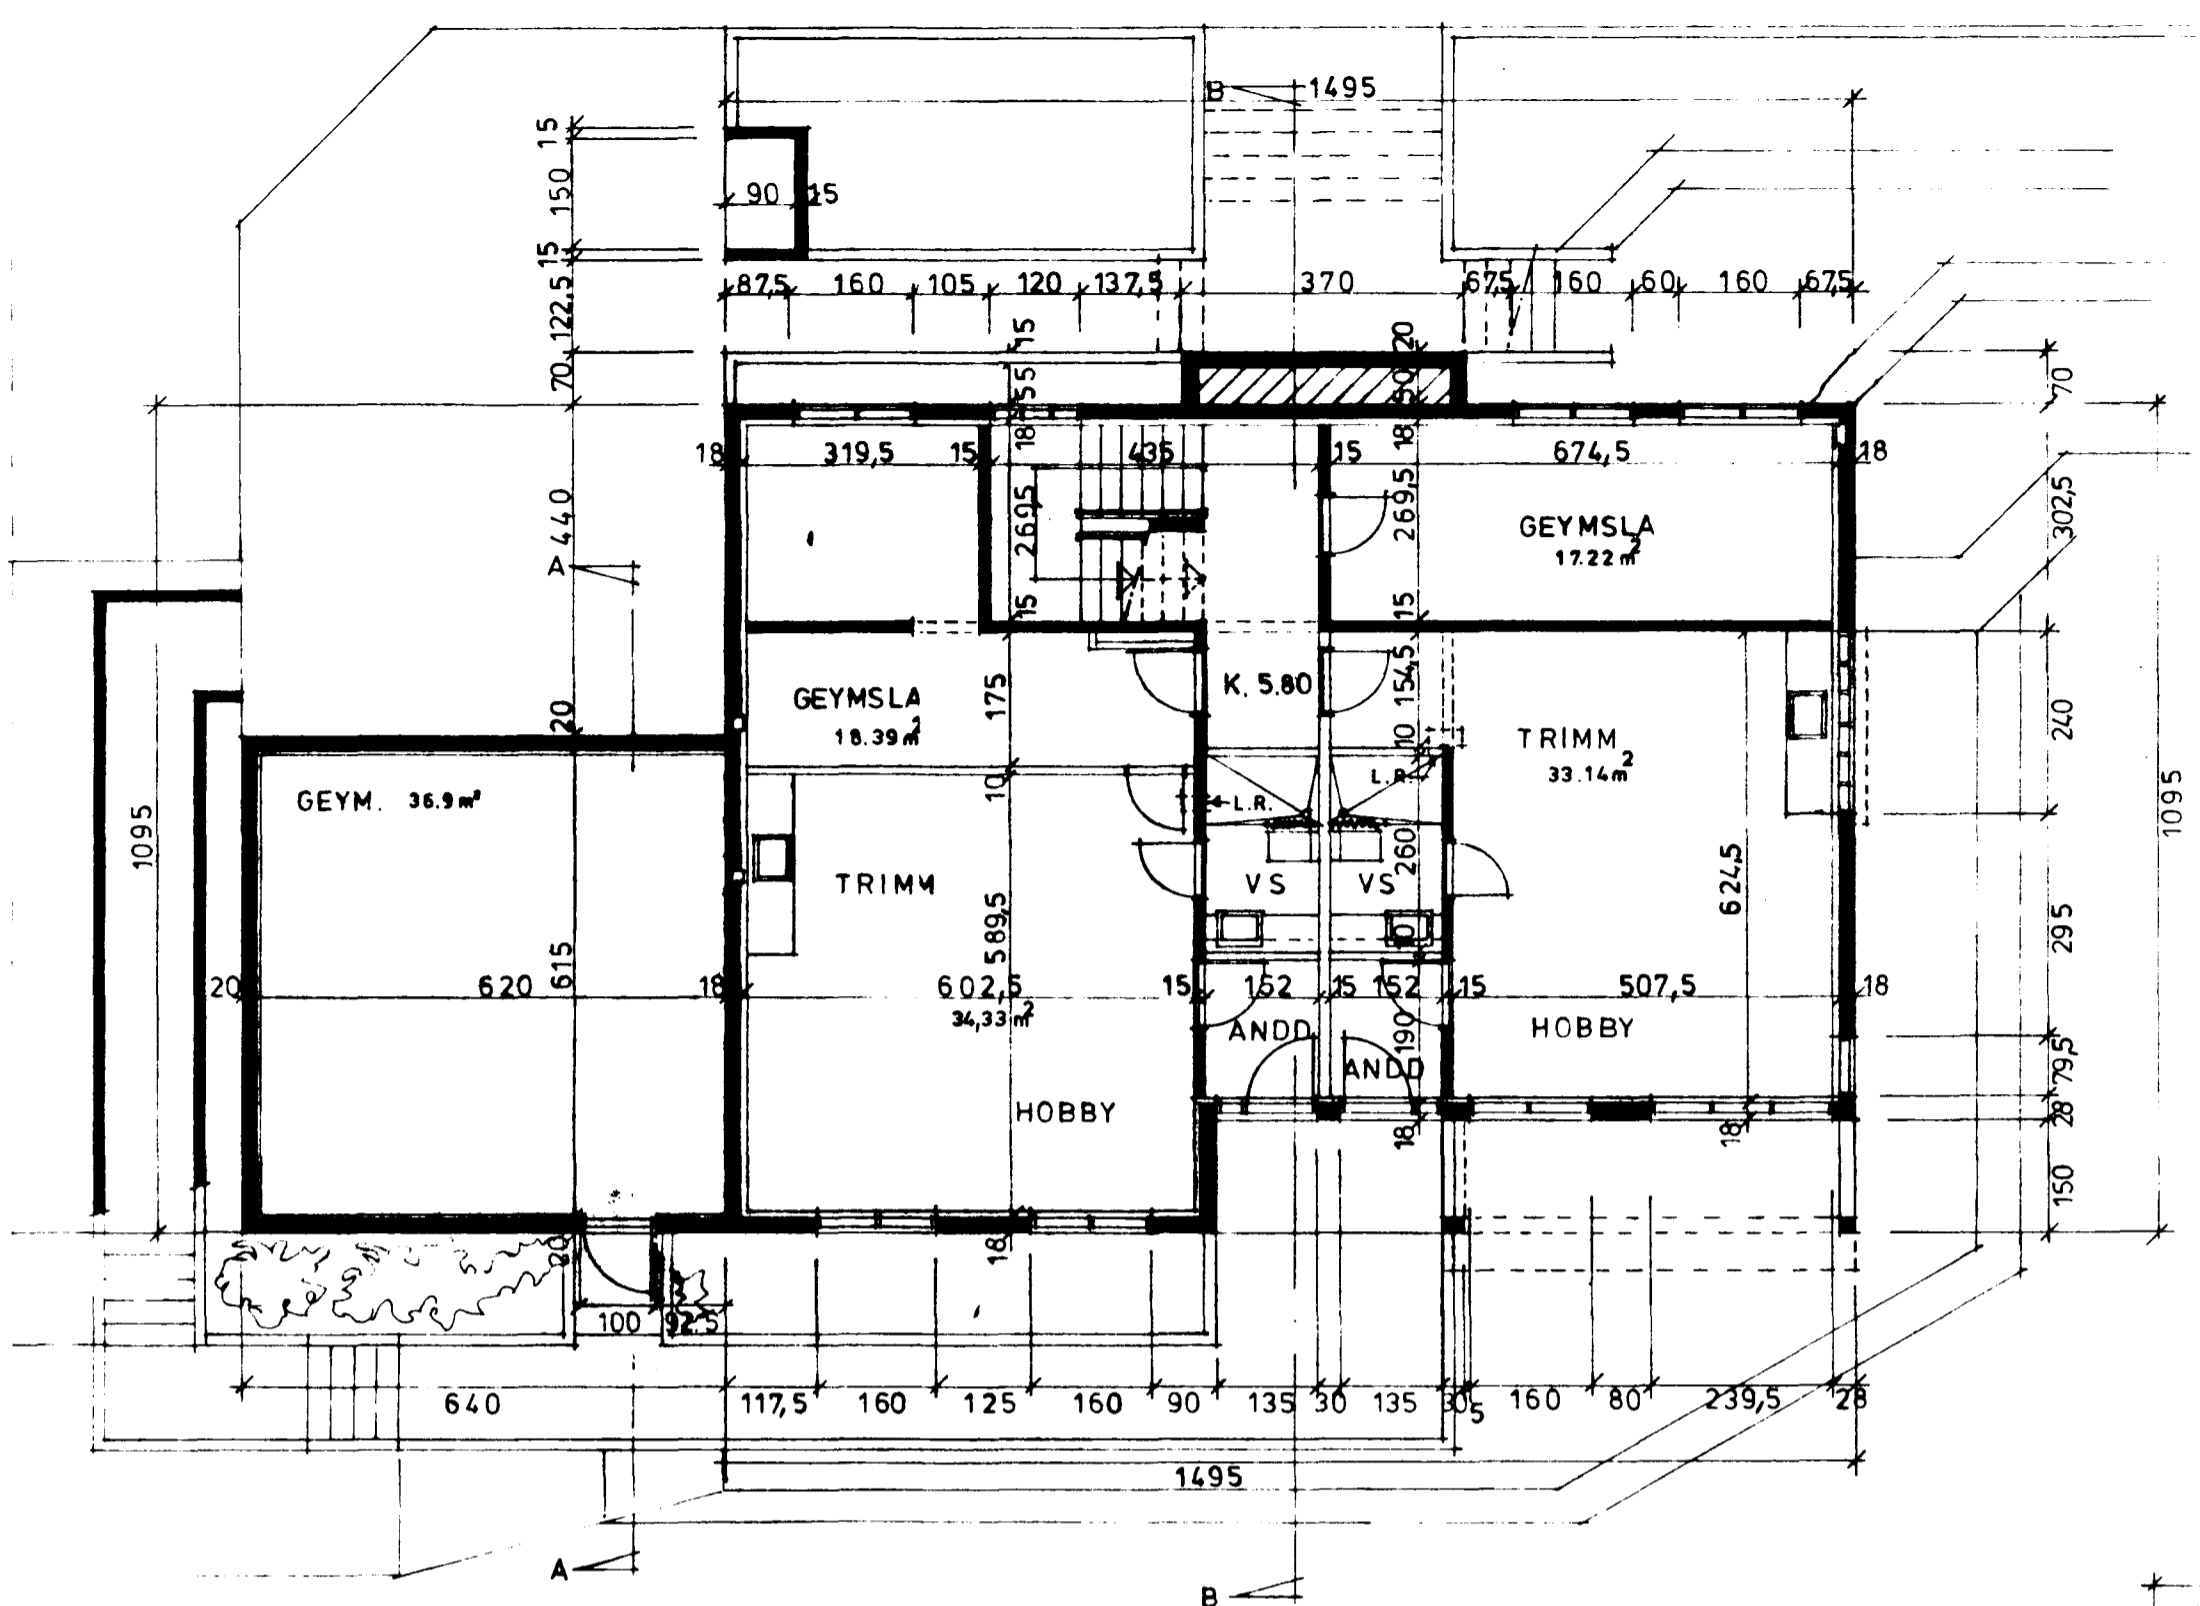


JARÐHÆÐ M. 1:100.

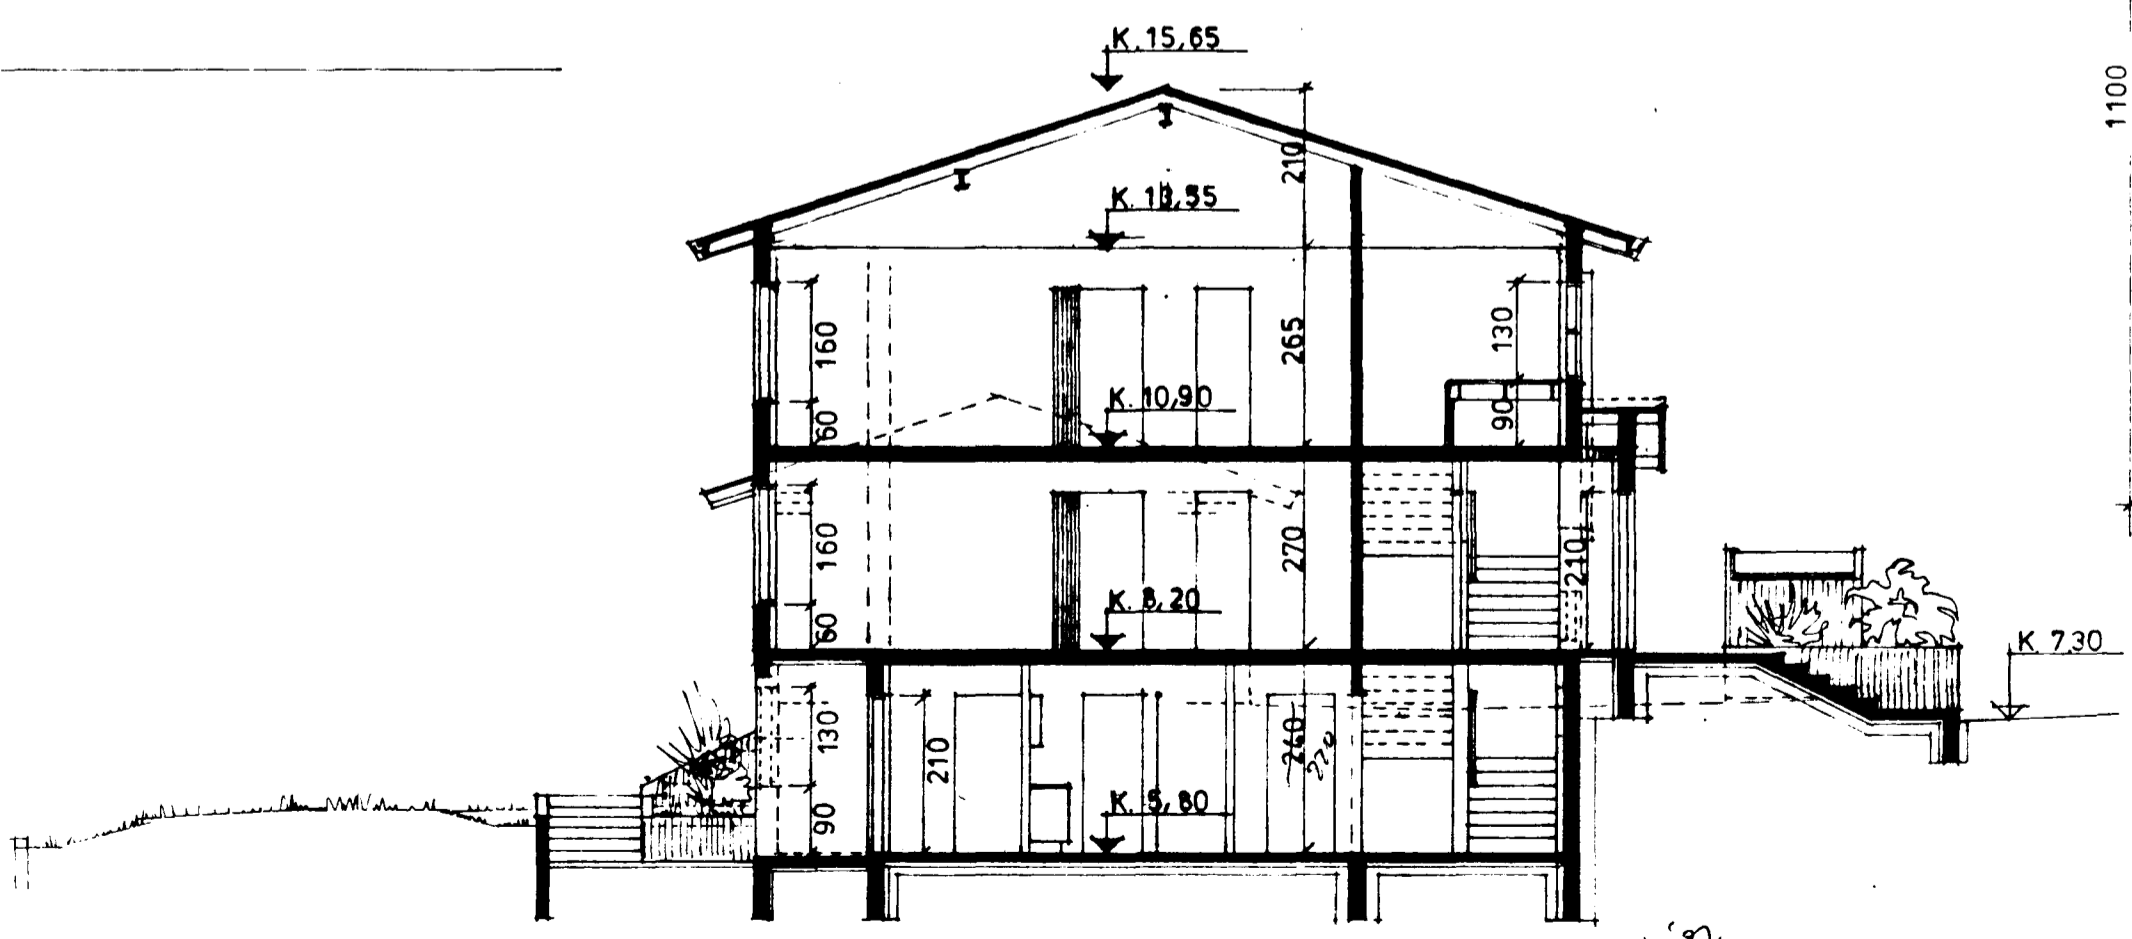

SNID B-B M. 1:100.

270 xp. 27/10/82

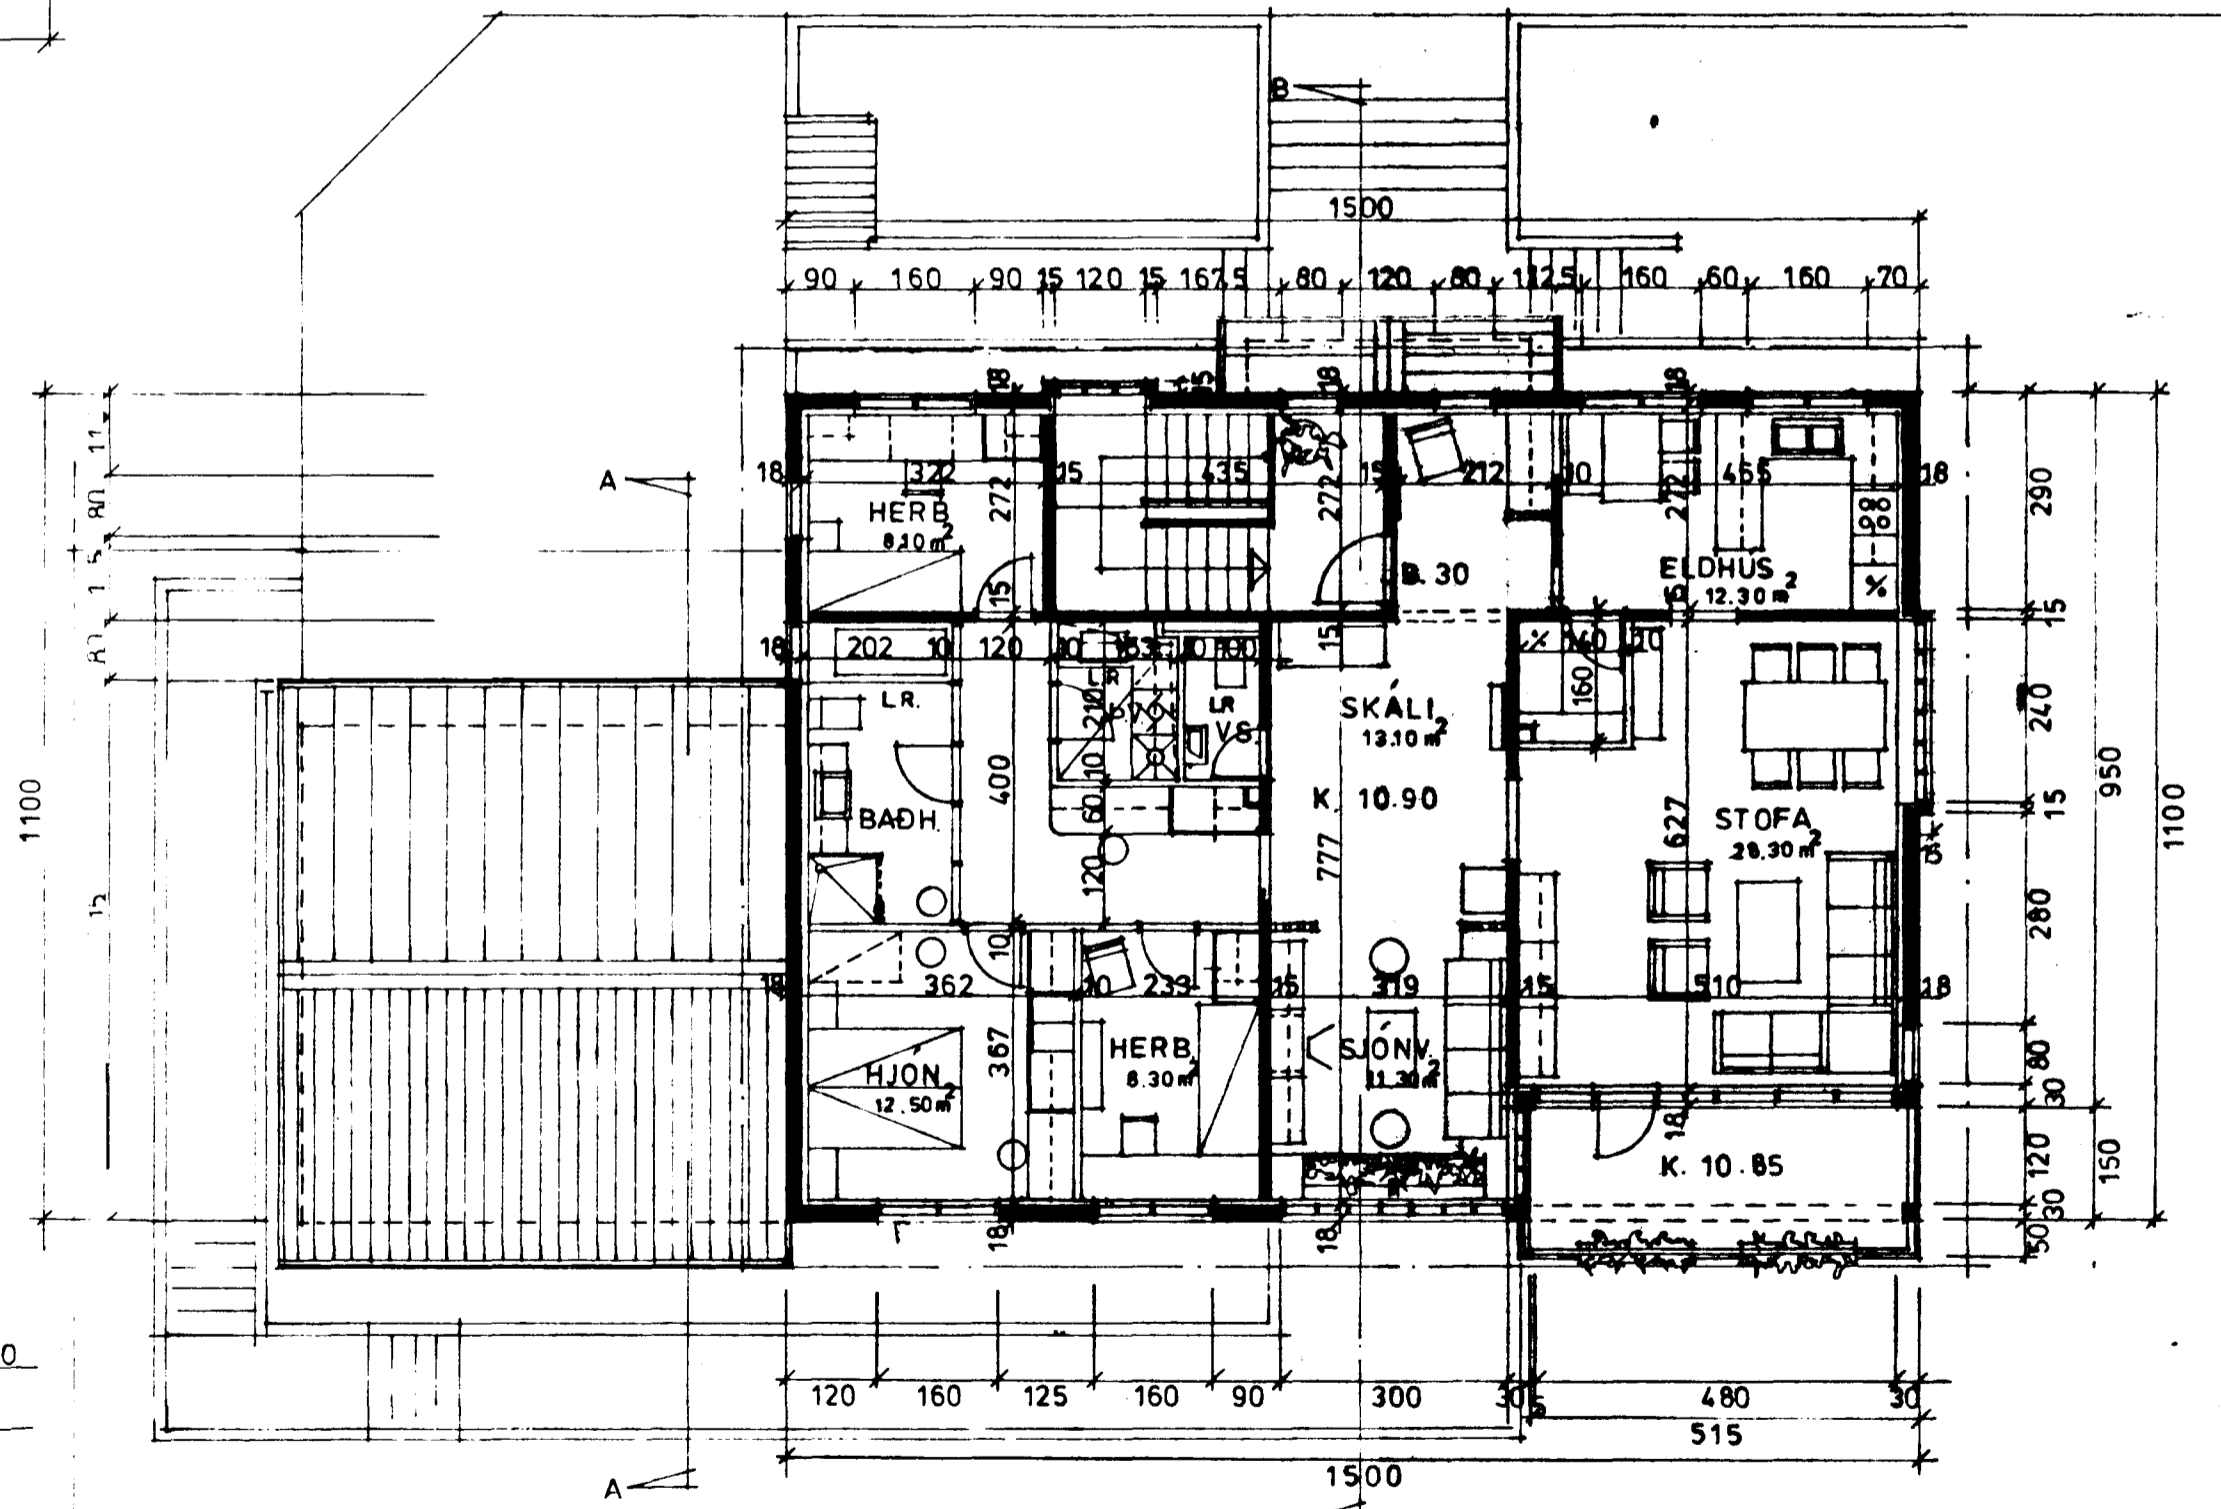

2 HÆÐ M. 1:100.

Óli Þorðarson