



Samþykkt á fundi bygginga-  
nefndar þ. 4. 2. 19. 81  
12. 5. 19. 82  
BYGGINGAFULLTRÚINN  
Í HAFNARFIRÐI  
*Þ. Jónsson*

Þrjú opin bílstafr skulu  
vera á loftinni.  
19.

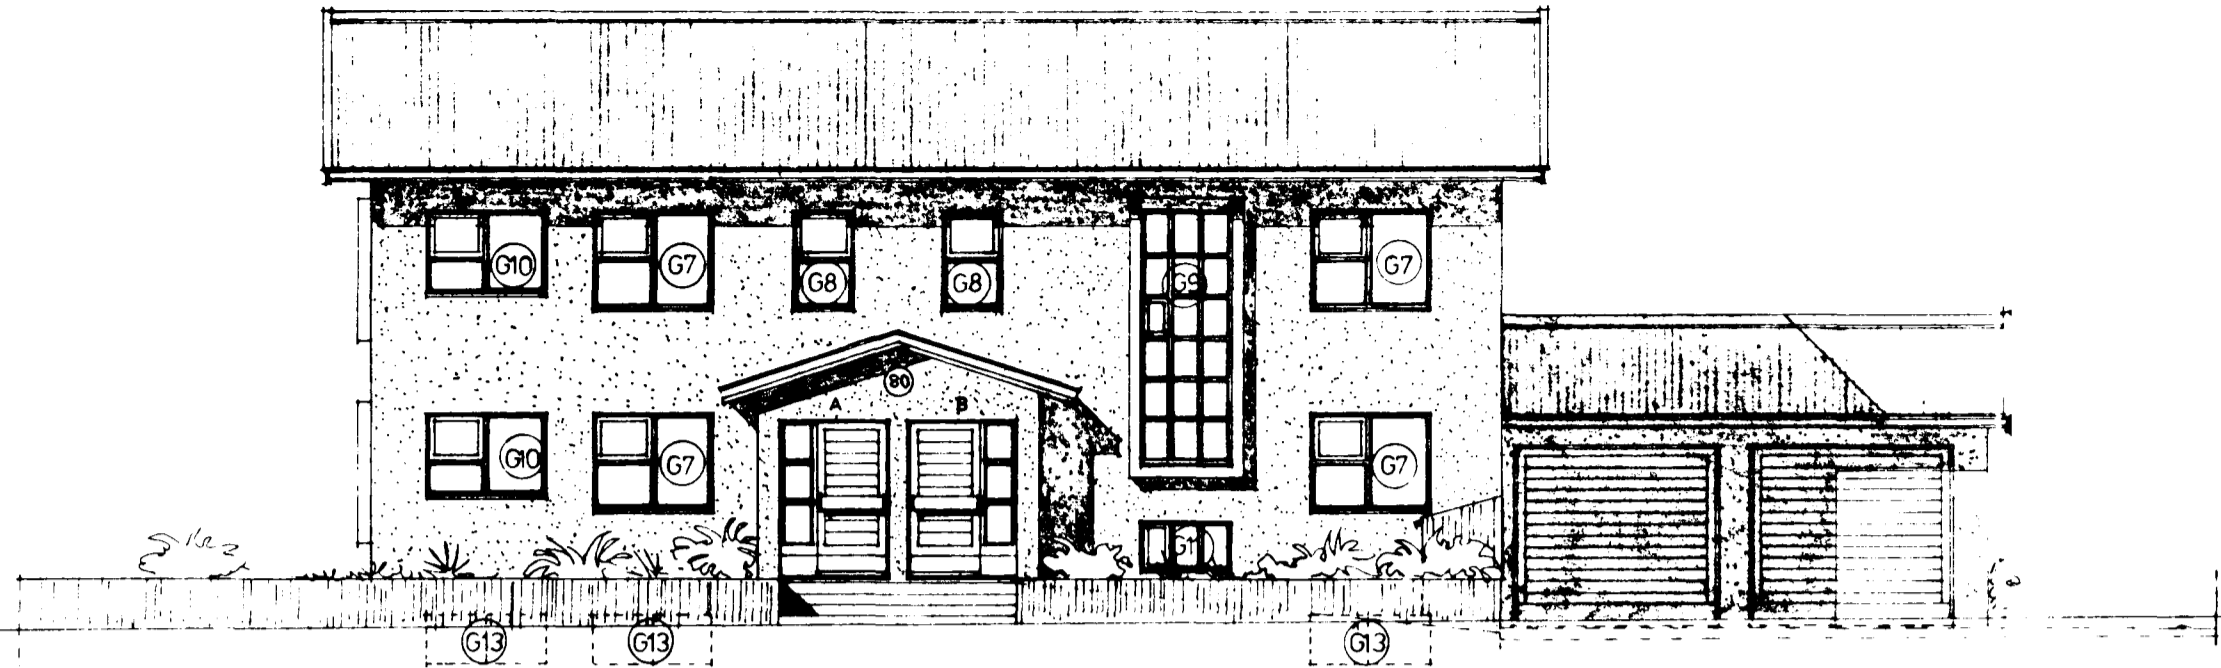

SÚÐAUSTUR

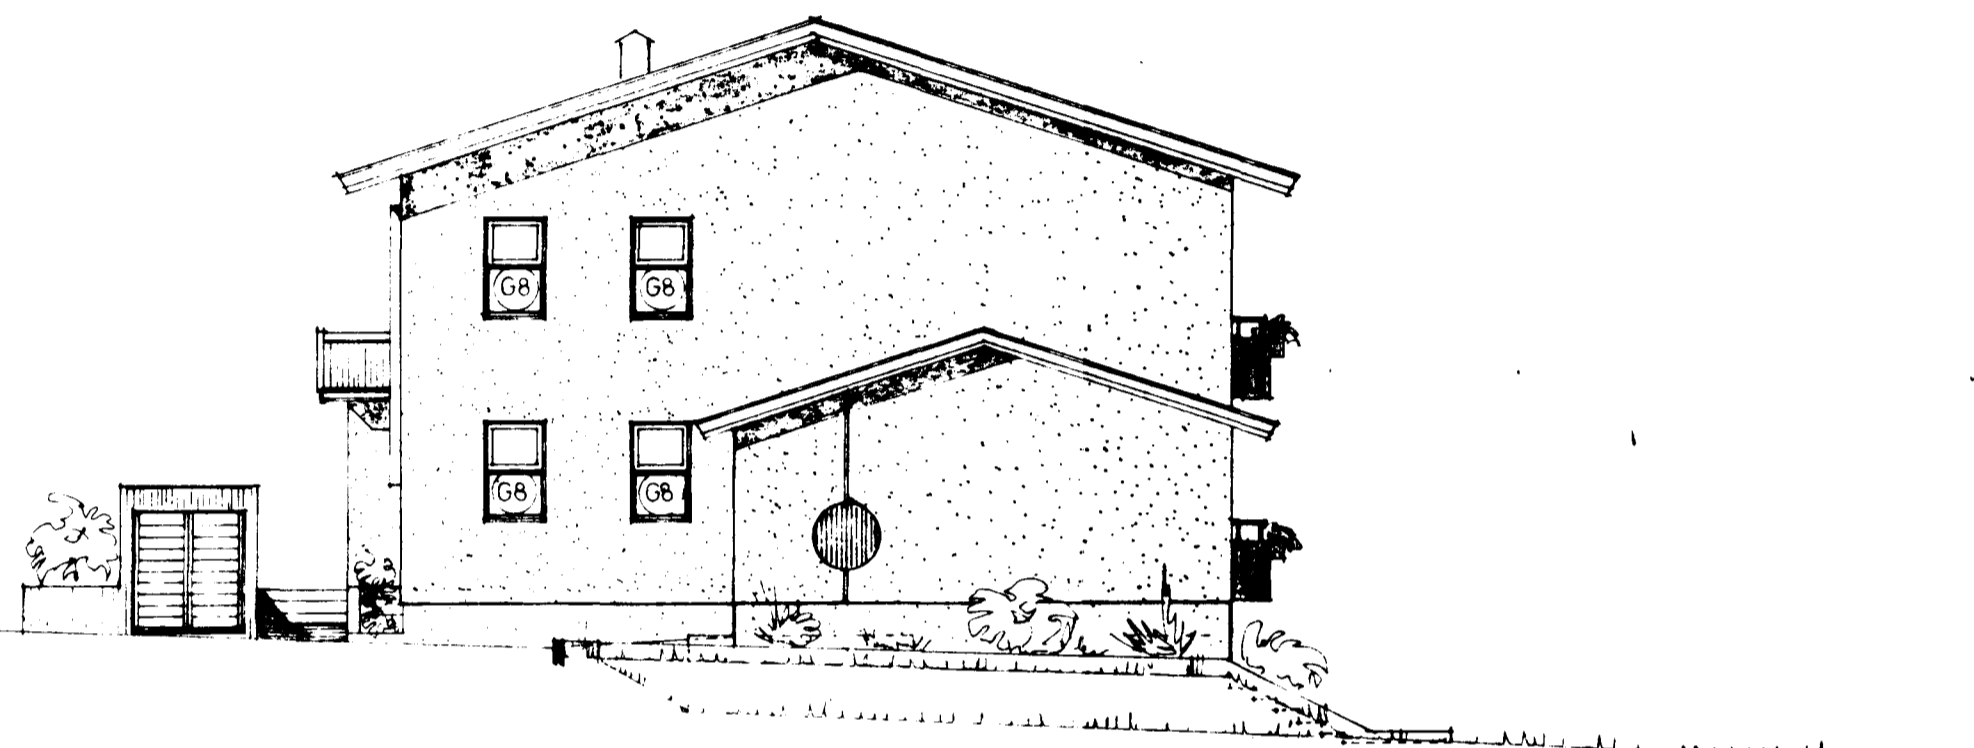

NORÐAUSTUR



NORÐVESTUR



SÚÐVESTUR

8470.0800 01

02  
*Þ. Jónsson*