



Samþykkt á fundi bygginga-  
nefndar þ. 7. 12. 1993.  
BYGGINGAFULLTRÚINN  
Í HAFNARFIRÐI  
*Sigrún Halld.*

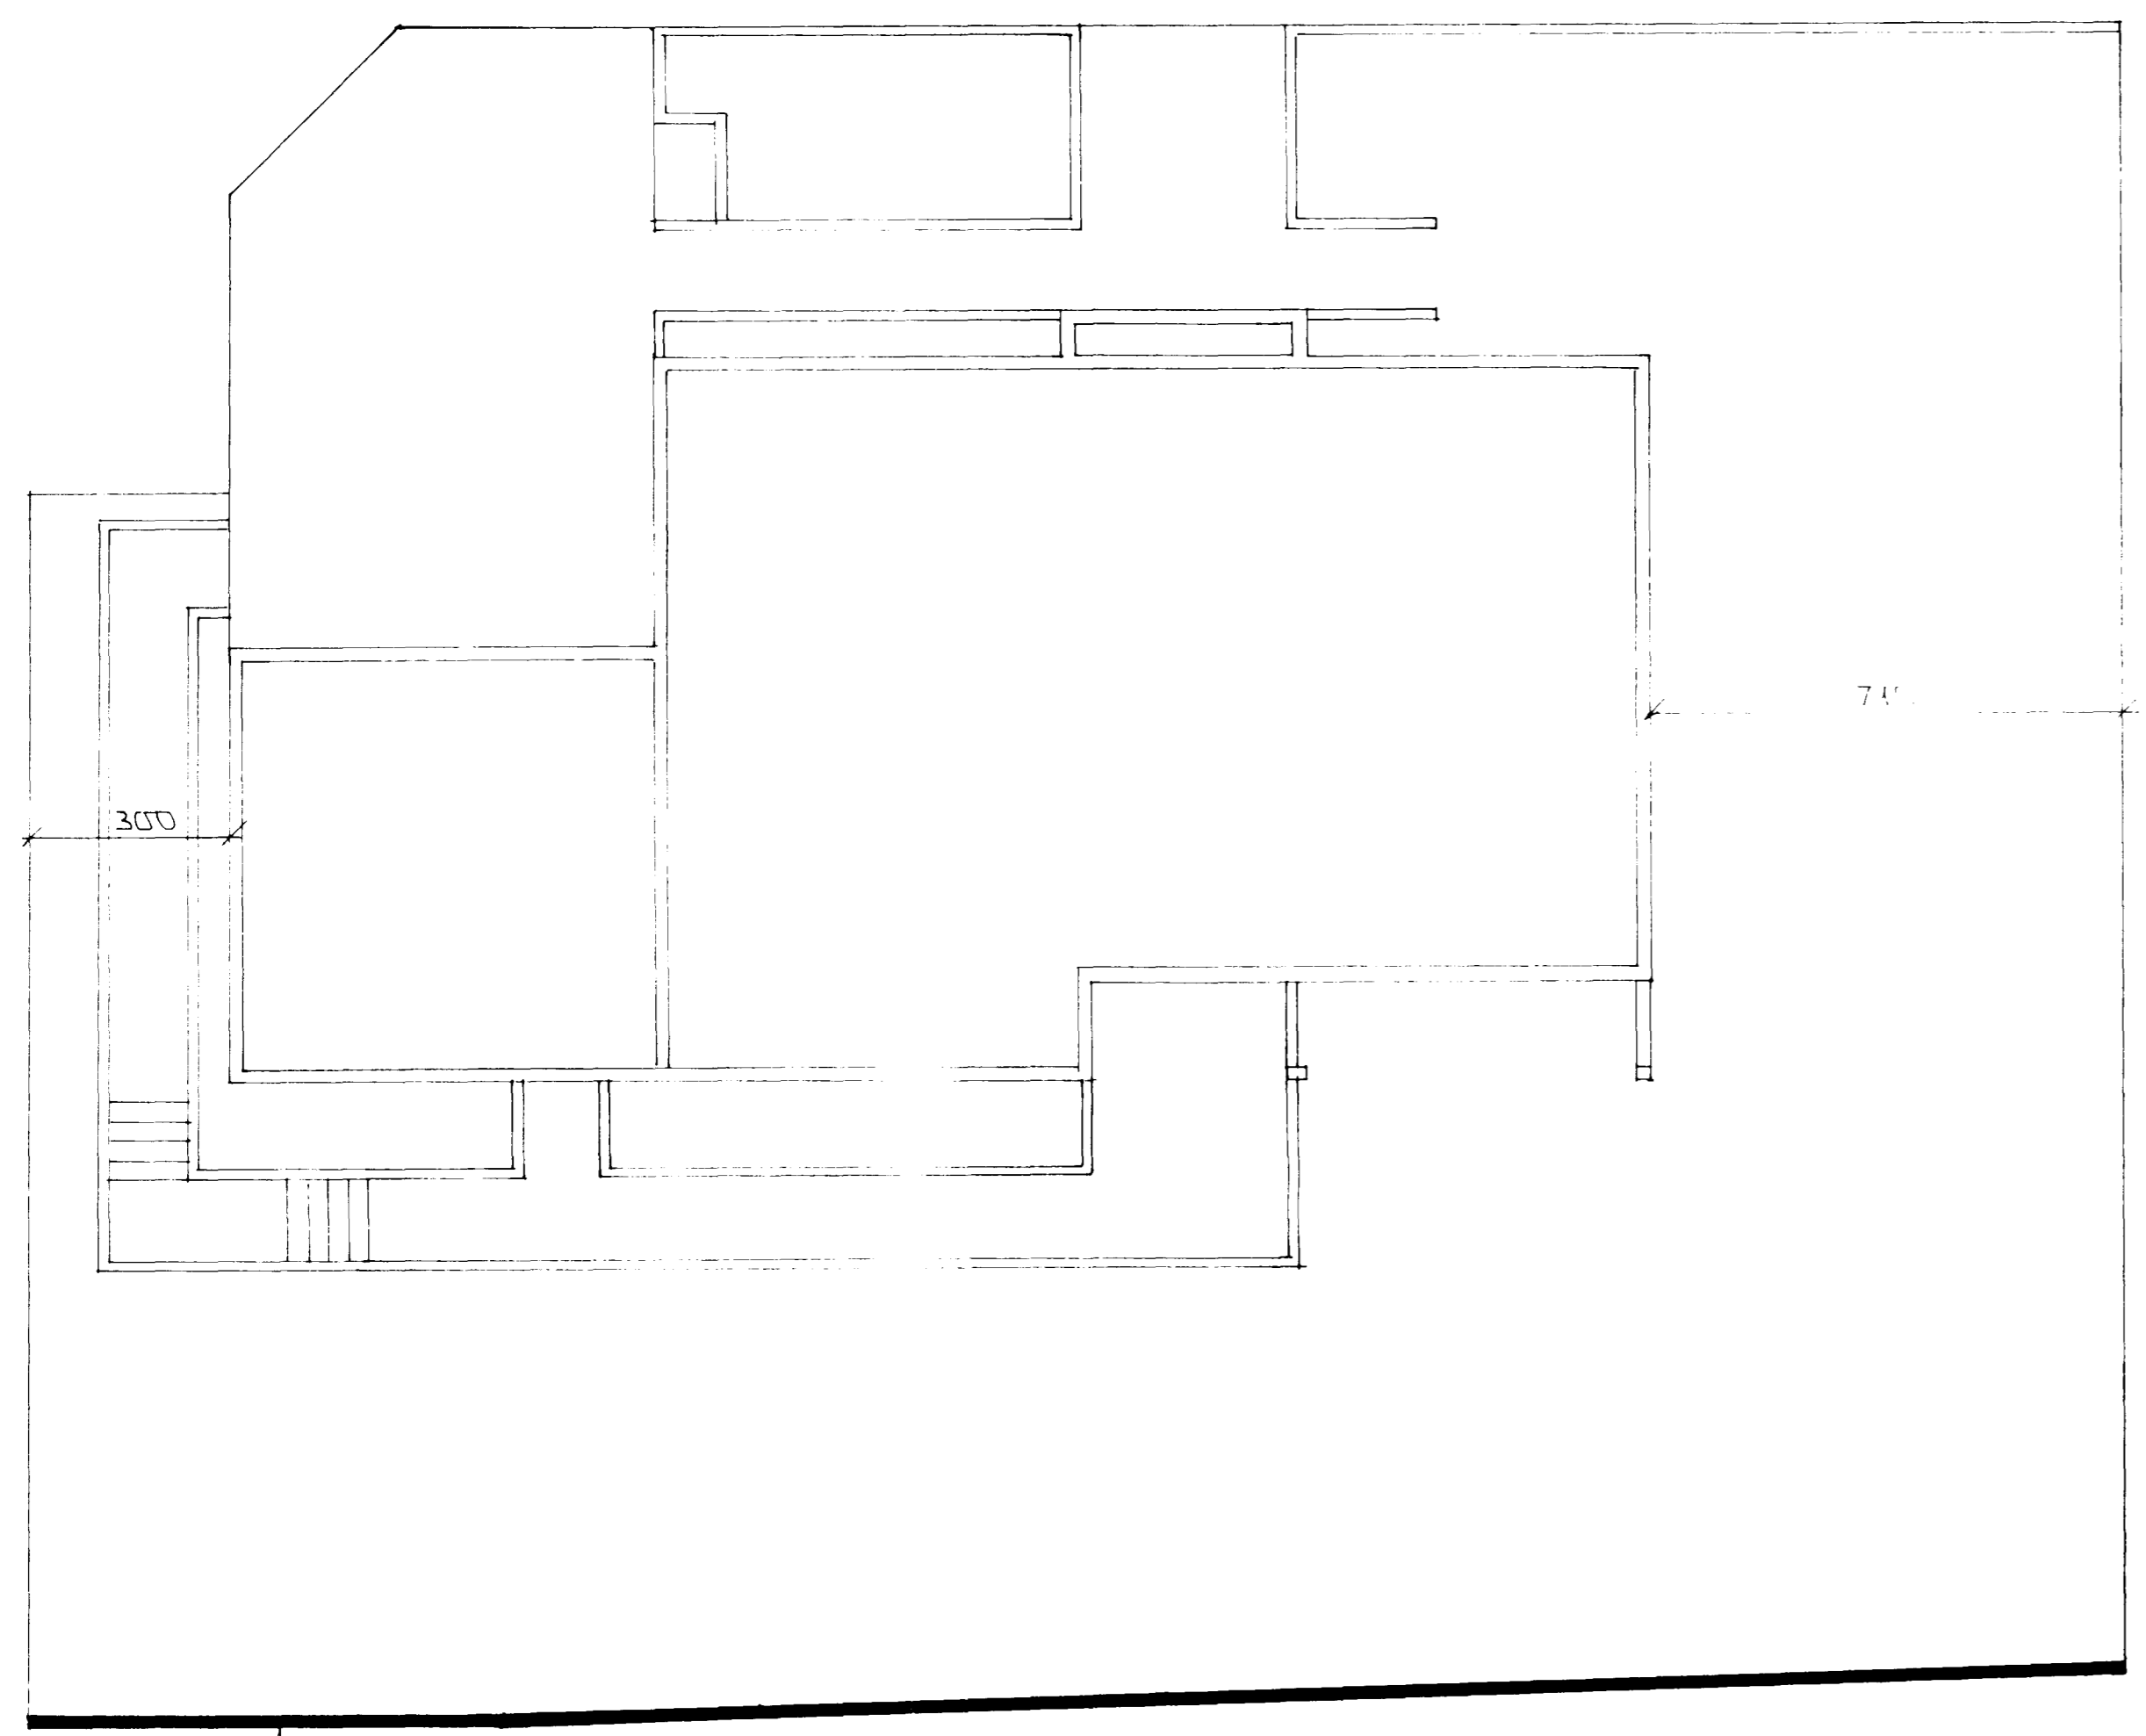


LÓÐARMÓÐUR

GRUNNMYND 1:100

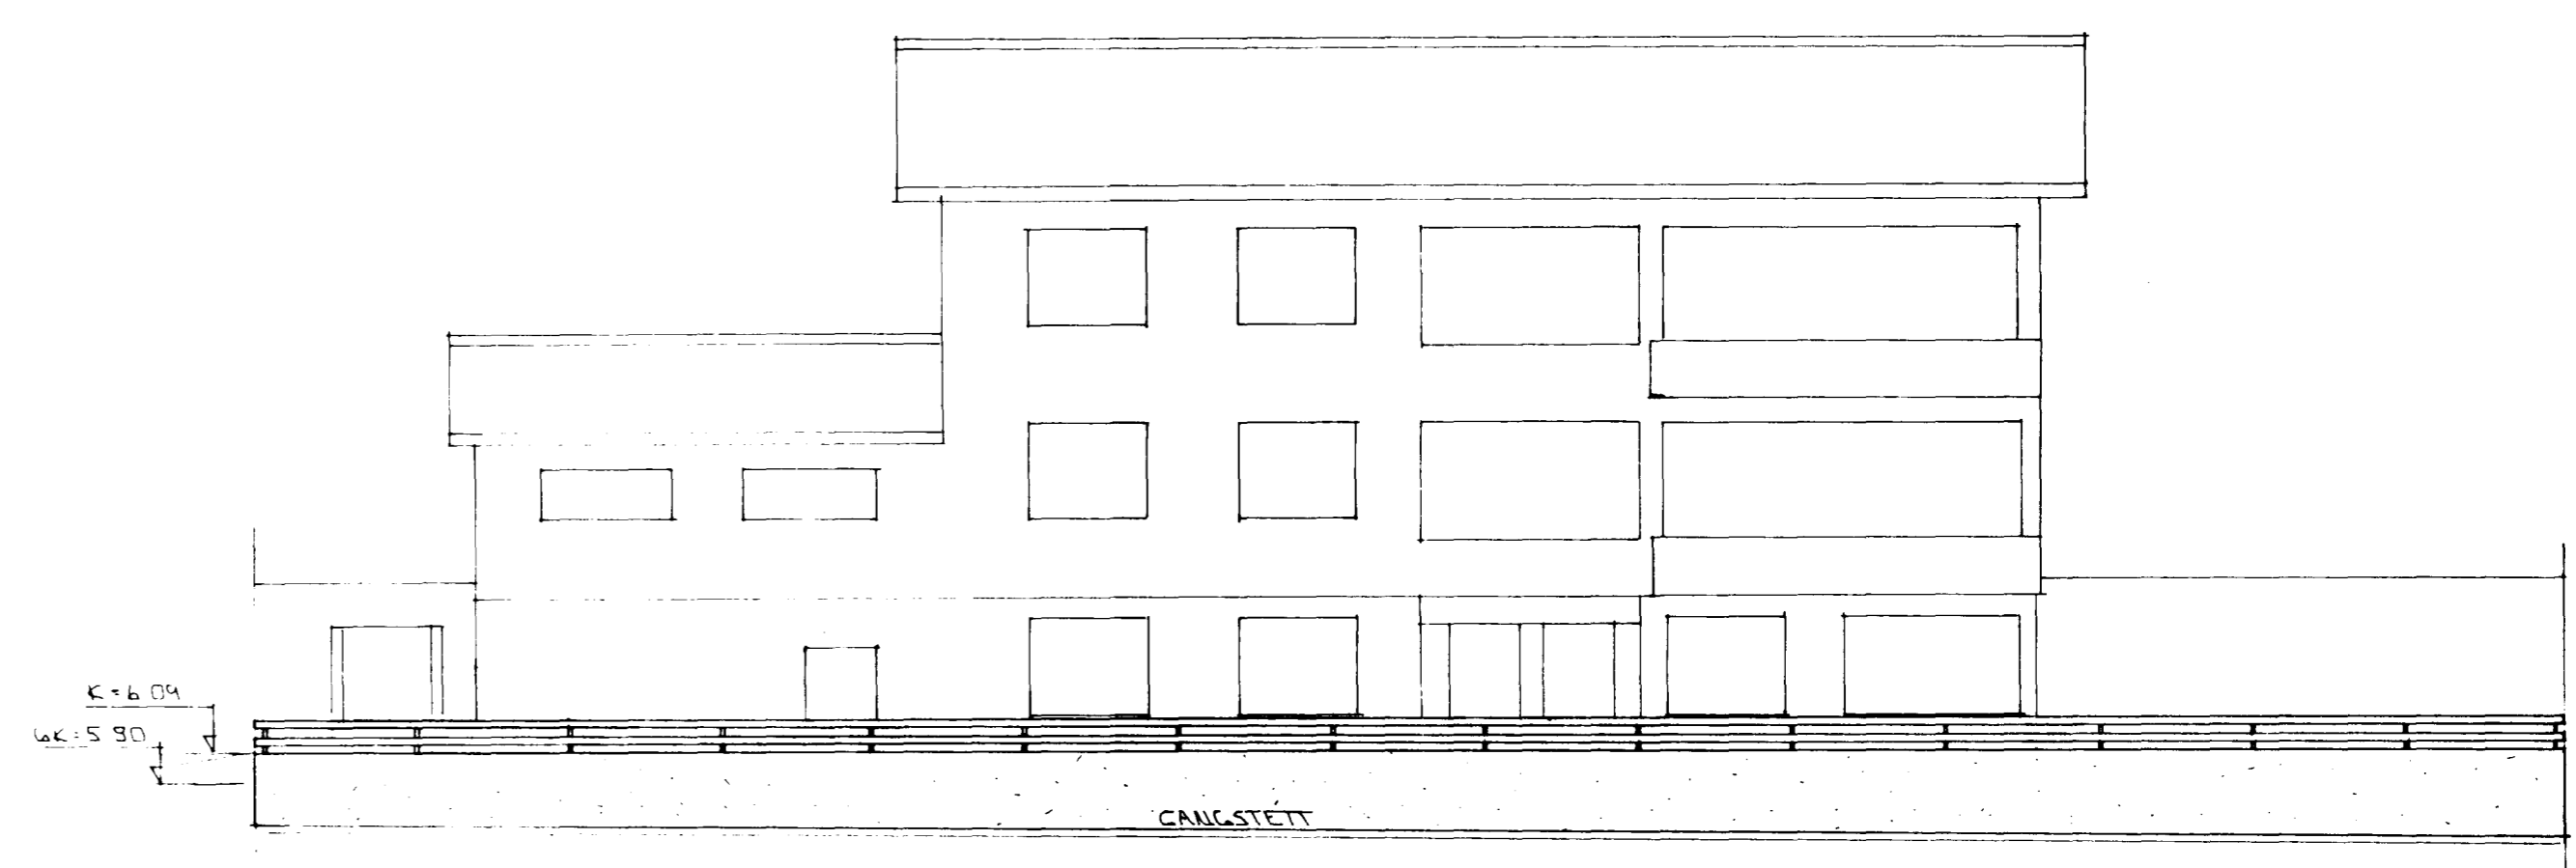

NOÐ - VESTUR

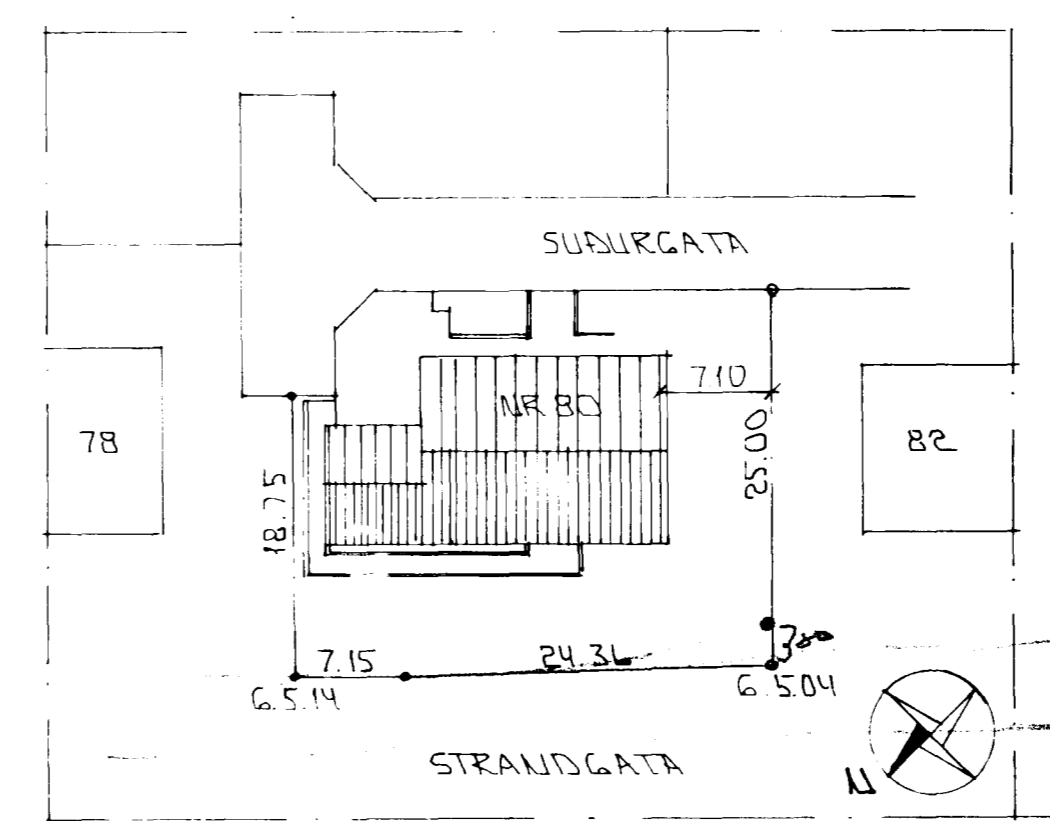

AFSTÖÐUMYND 1:500

01	11.06.93	LÓÐ STEKKUÐ	GH
BR NR	DAGS	EDLI BREVINGAR	SIGN.
SUBURGATA 80 HAFNARFIRÐI			DAGS MÍN 93
STEYPTUR VEGGUR Á LÓÐARMÓÐURM VÍÐ STRANDG.			HANNAÐ
MÁLKV. 1:100 + 1:500			TEKNAÐ GH
SIGURÐUR ÞORLEIFSSON TEKNIFRÆÐINGUR F.T.F.I.			VERK NR 9321
STRANDGÖTU 11 HAFNARFIRÐI SÍMI 54751/54255			BLAÐ NR 0-01