
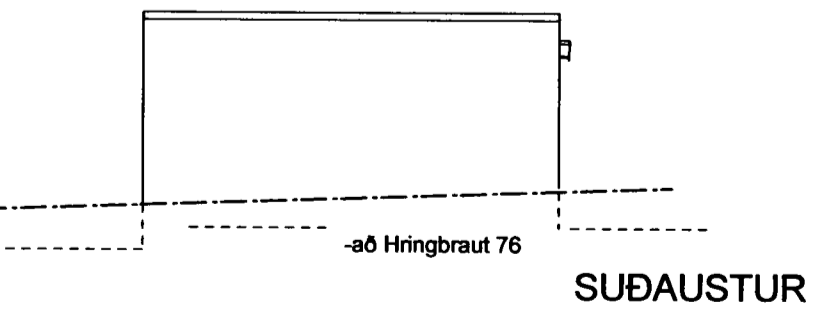
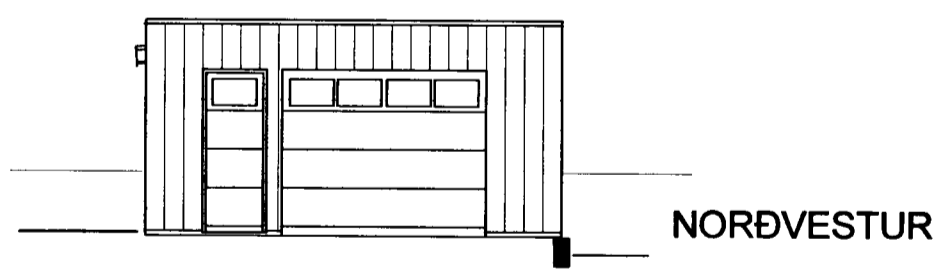
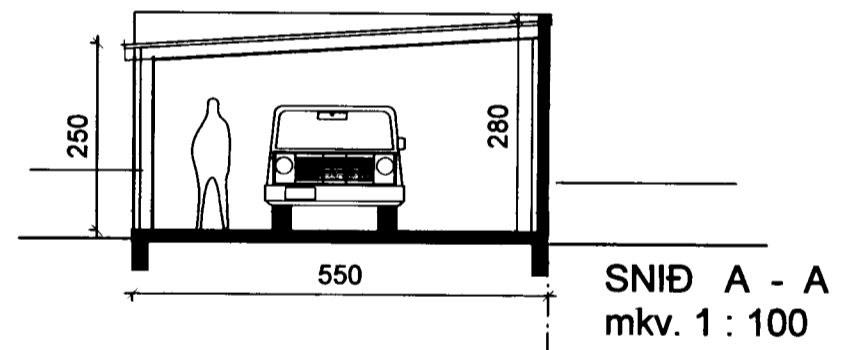
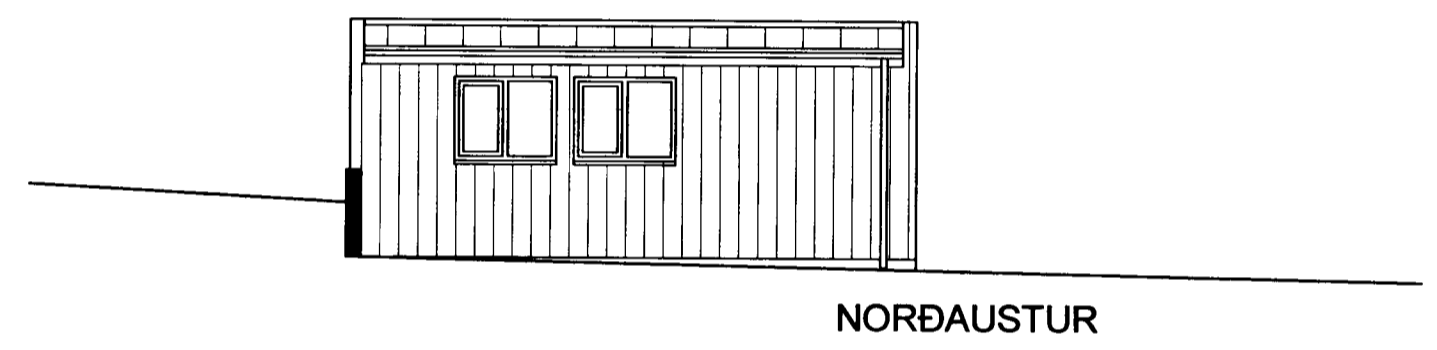


Sampykki þann
10 OKT. 2003
Byggingarfulltrúi í Hafnarfirði
Eh. Kristinn Þorarinsson

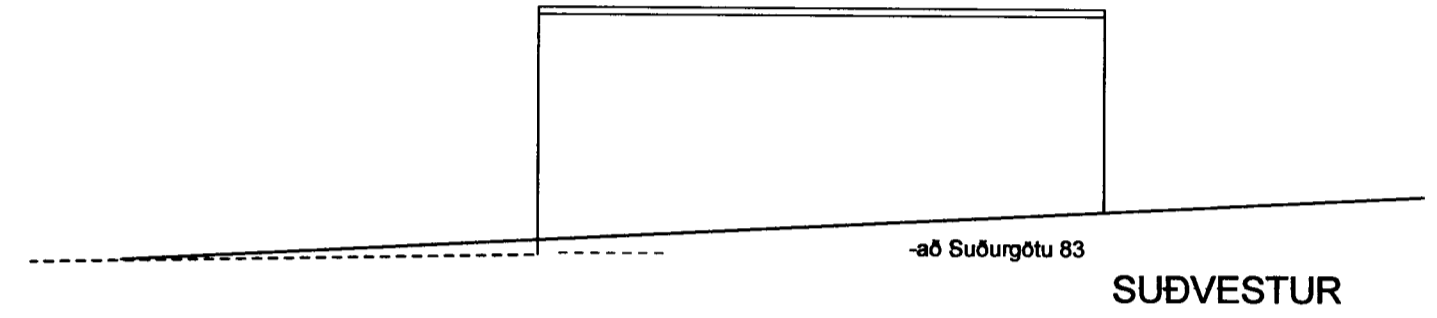

SUÐURGATA 81 HAFNARFIRÐI :

BÍLSKÚR

Byggingarlýsing :

Sökkjar og gólfplata eru steinsteyp.

Útveggur að lóð við Hringbraut Suðurg.83 eru steinsteyptir.

Brunaþol REI 120. Aðrir útveggir eru með stálgrind, einangraðir með þéttull.

Öll klæðning utanhúss úr eldföstum málm- plötum.

Veggjakklaðning innanhúss úr tvöföldum 13mm gífsplötum í 1. brunaflokki.

Þak er sperruþak, einangrað með 150mm steinull.

Þakklæðning utanhúss er bærustál.

Loftaklæðning innanhúss er í brunaflokki 1.


Gluggar og hurðir eru úr trévirki með tvöföldu K- gleri.

STÆRÐIR :

GRUNNFLÓTUR	41,25 m ²
RÚMMÁL	109,0 m ³

Bílskúrin tilheyrir íbúð á 1.hæð hússins.

[Handwritten signature and number 070766 5067]

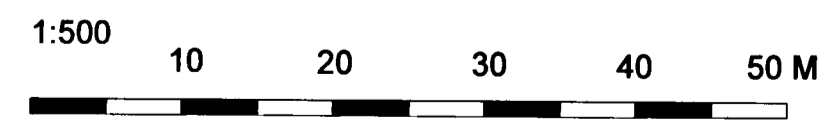

Dags.	Breyting.	Teikn.	Útgáfa.
27.06.'03	Teikning lagfærð	xx.	x
29.09.'03	Skúr f. hús nr. 83 tekinn af teikn.		

ASK
Arkitektar Skógarhlíó
Skógarhlíó 18 101 Reykjavík
Sími: 551 1010 Fax: 562 0588
Heimasíða: www.arkitektar.is

Verkheiti:
SUÐURGATA 81 HAFNARFIRÐI
Bílskúr

Verk. nr.	Mkv. 1:500 - 1:100
Teikn.	Dags. 23.01.'03
Teikn. nr.	Útgáfa.
A-01	