
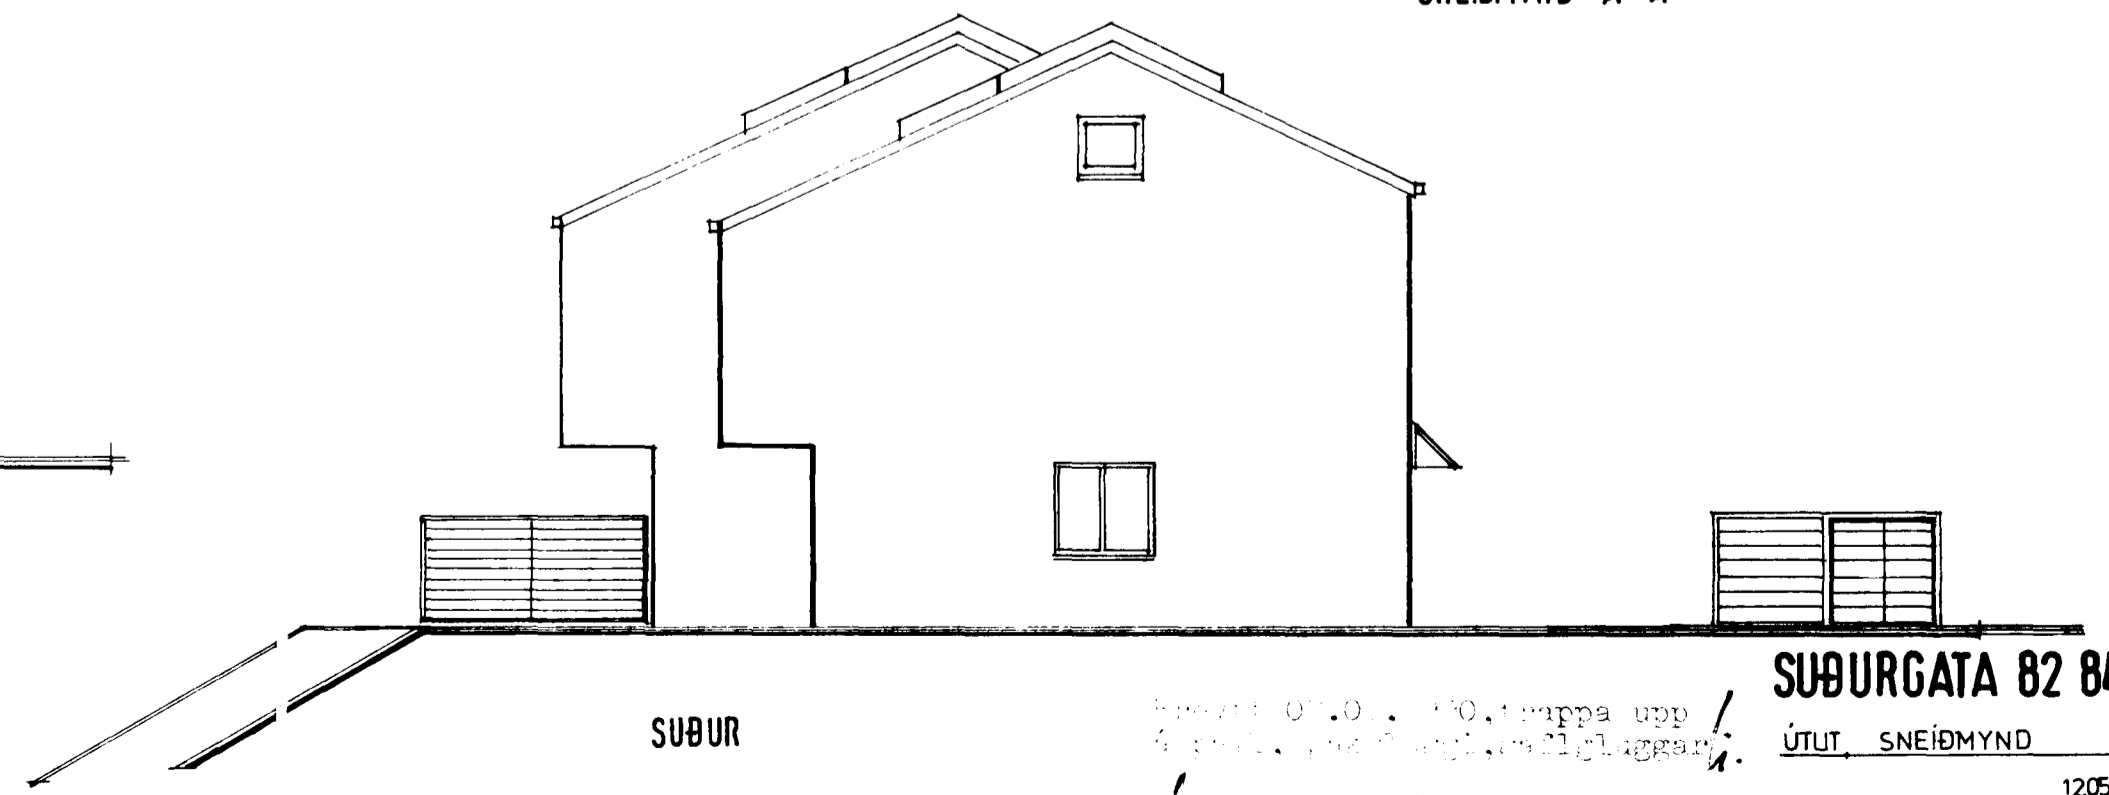
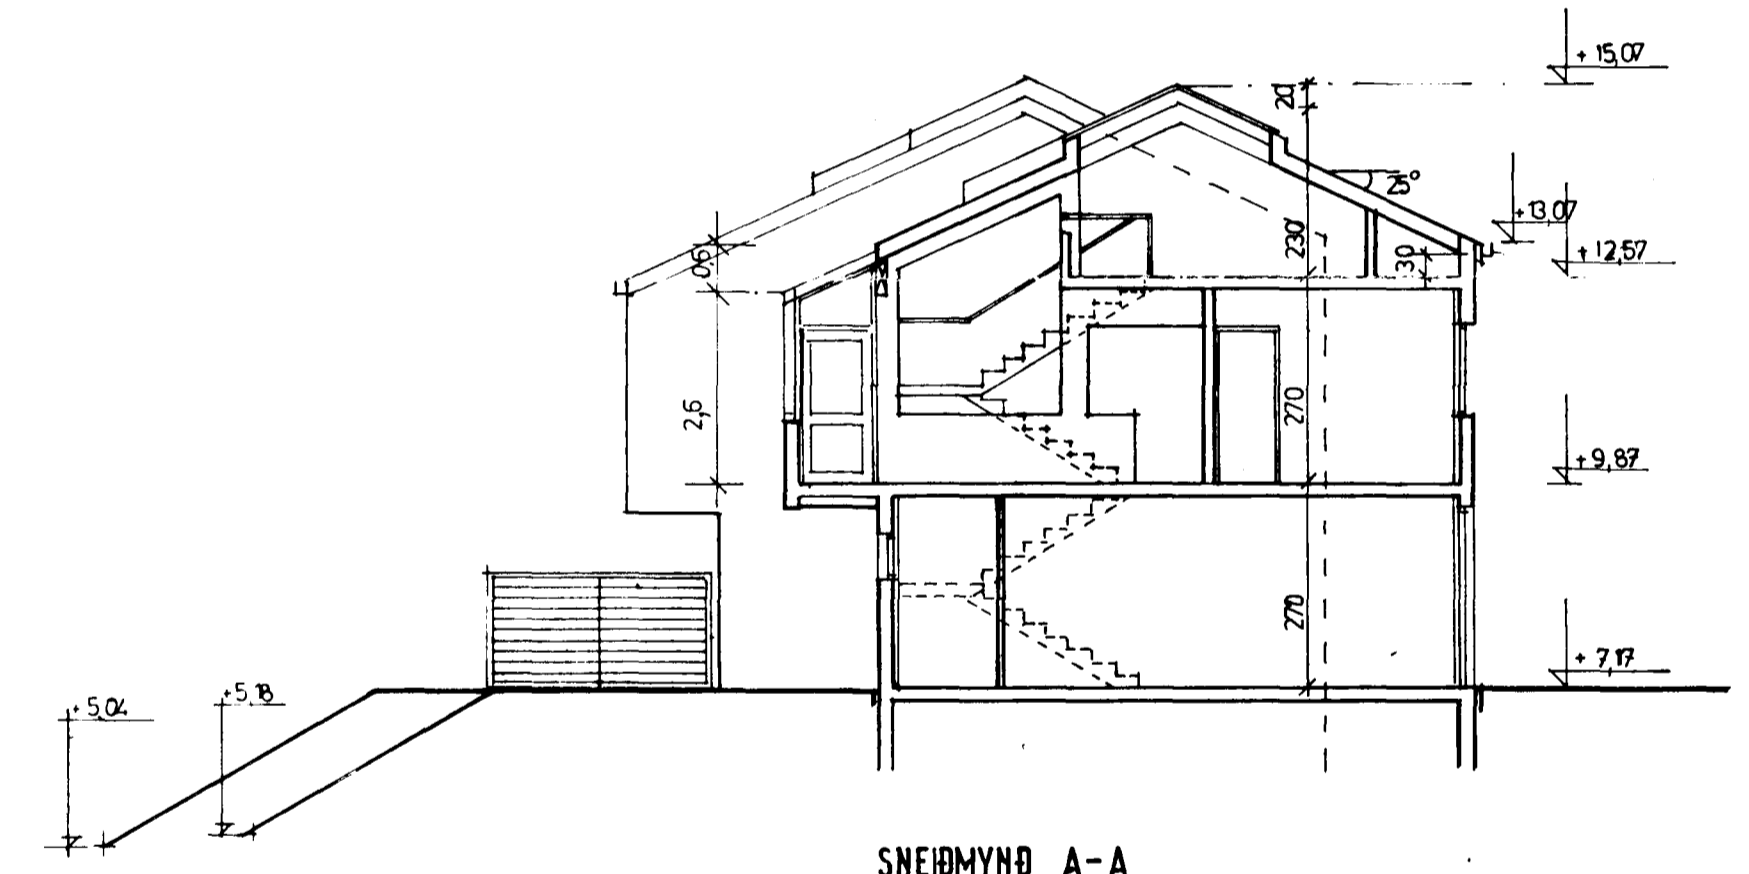
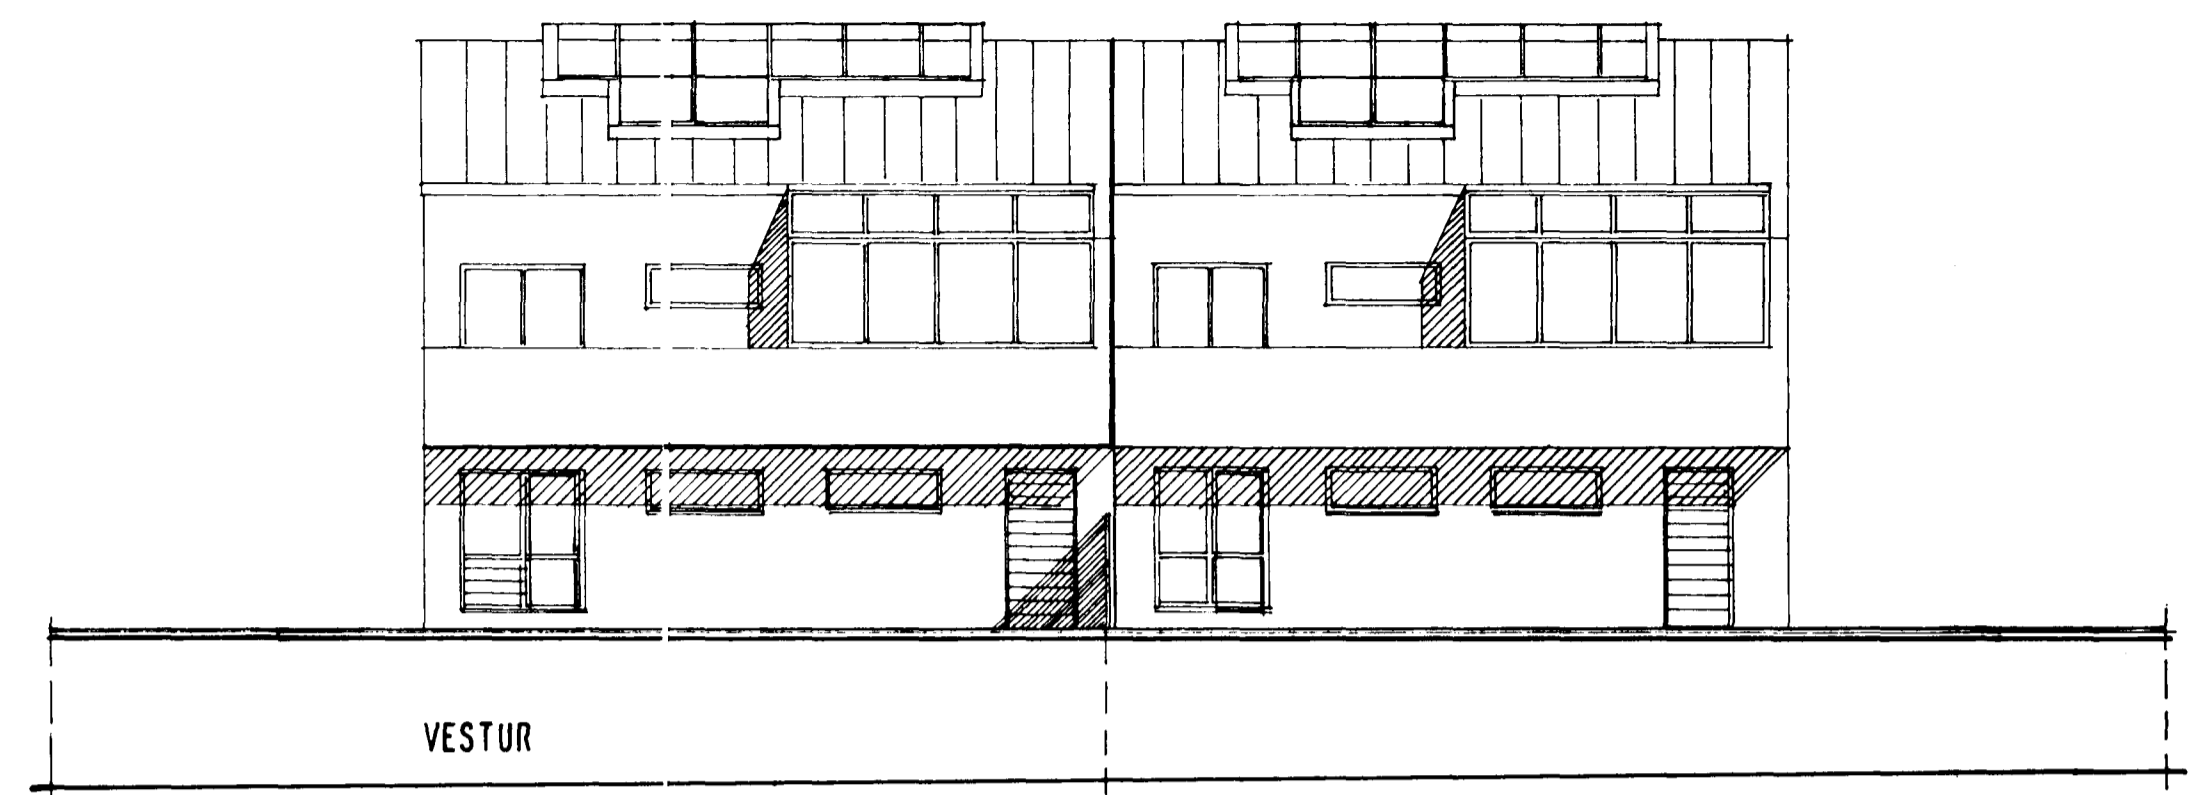


Samþykkt á fundi bygginga-
 6/85
 nefndar þ. 18.1.1990
 BYGGINGARAFULLTRÚINN
 LISA NARFIRÐI

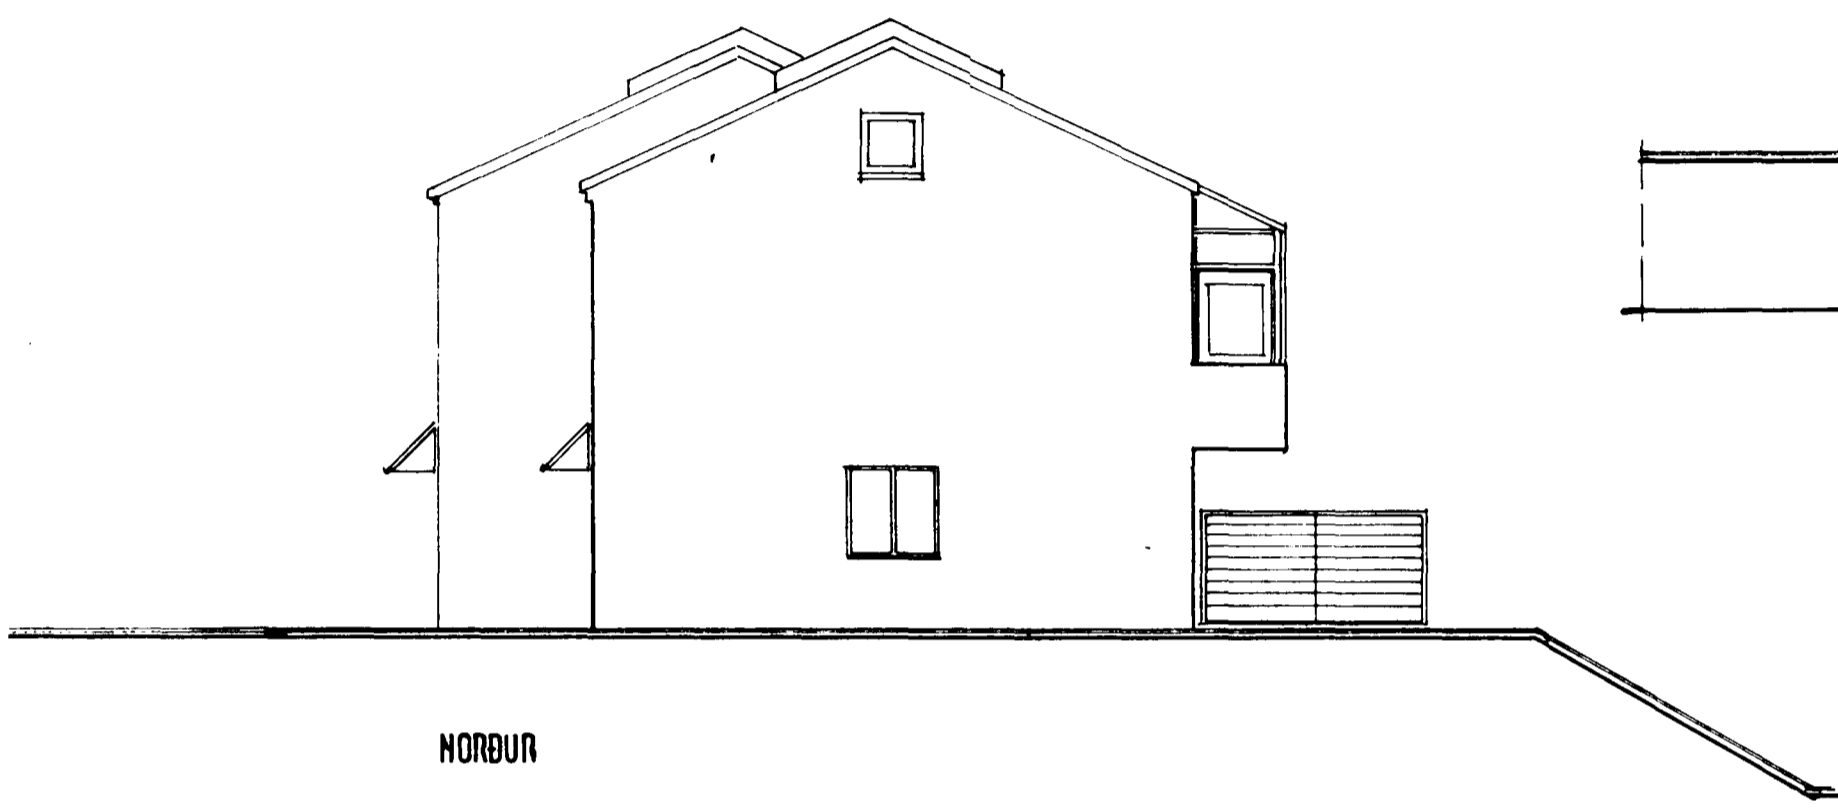

Stærð 0,10 : 1/10. Stappa upp!
 1205
 mkv: 1:100 dags: 1989 teikn: SJJ bl.
 Sigurður Abalsteinnsson

SUÐURGATA 82 84, HAFNARFIRÐI
 ÚTL. SNEIÐMYND
 02
 SIGURÐOR ABALSTEINSSON ARKITEKT FAI