
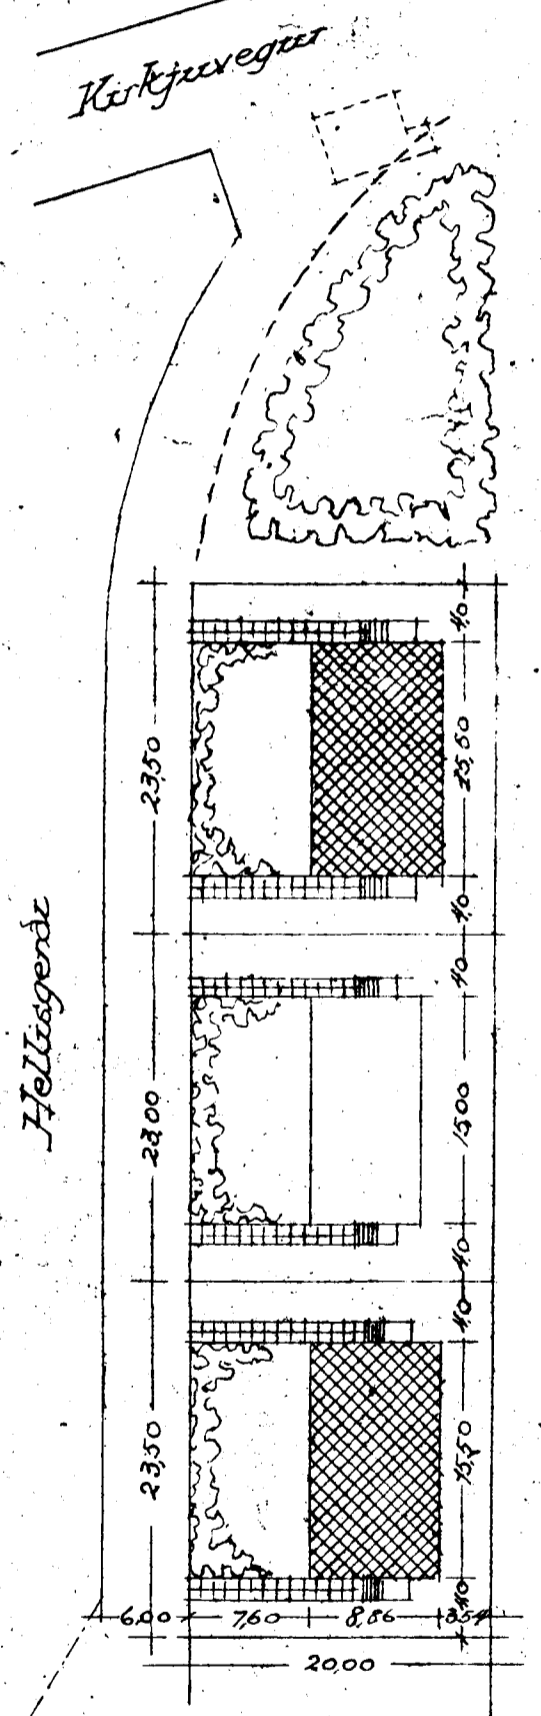
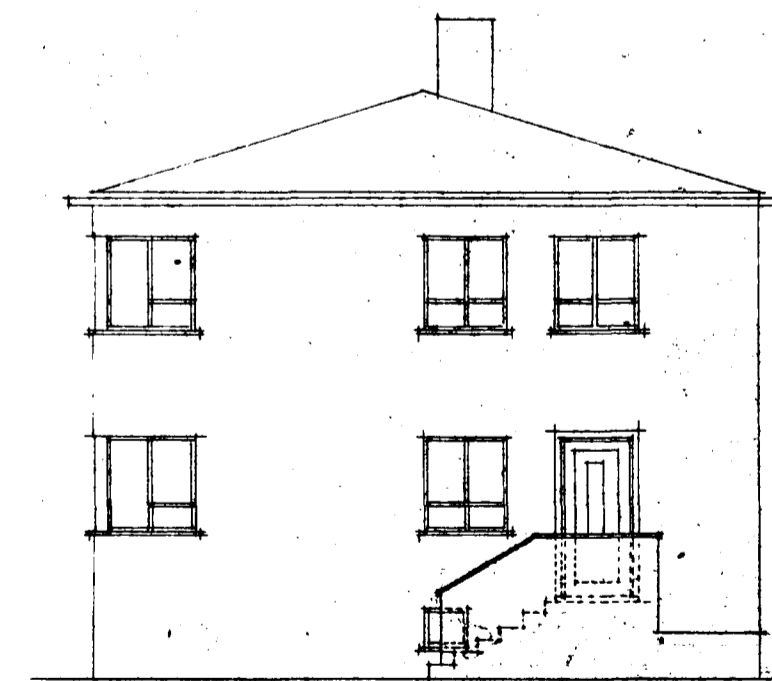
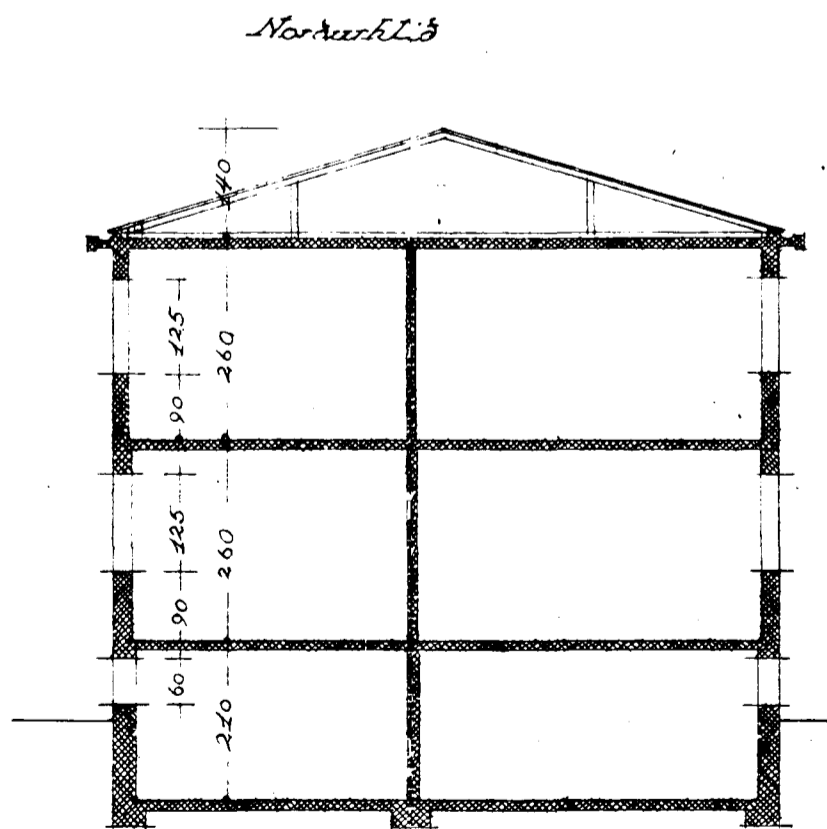
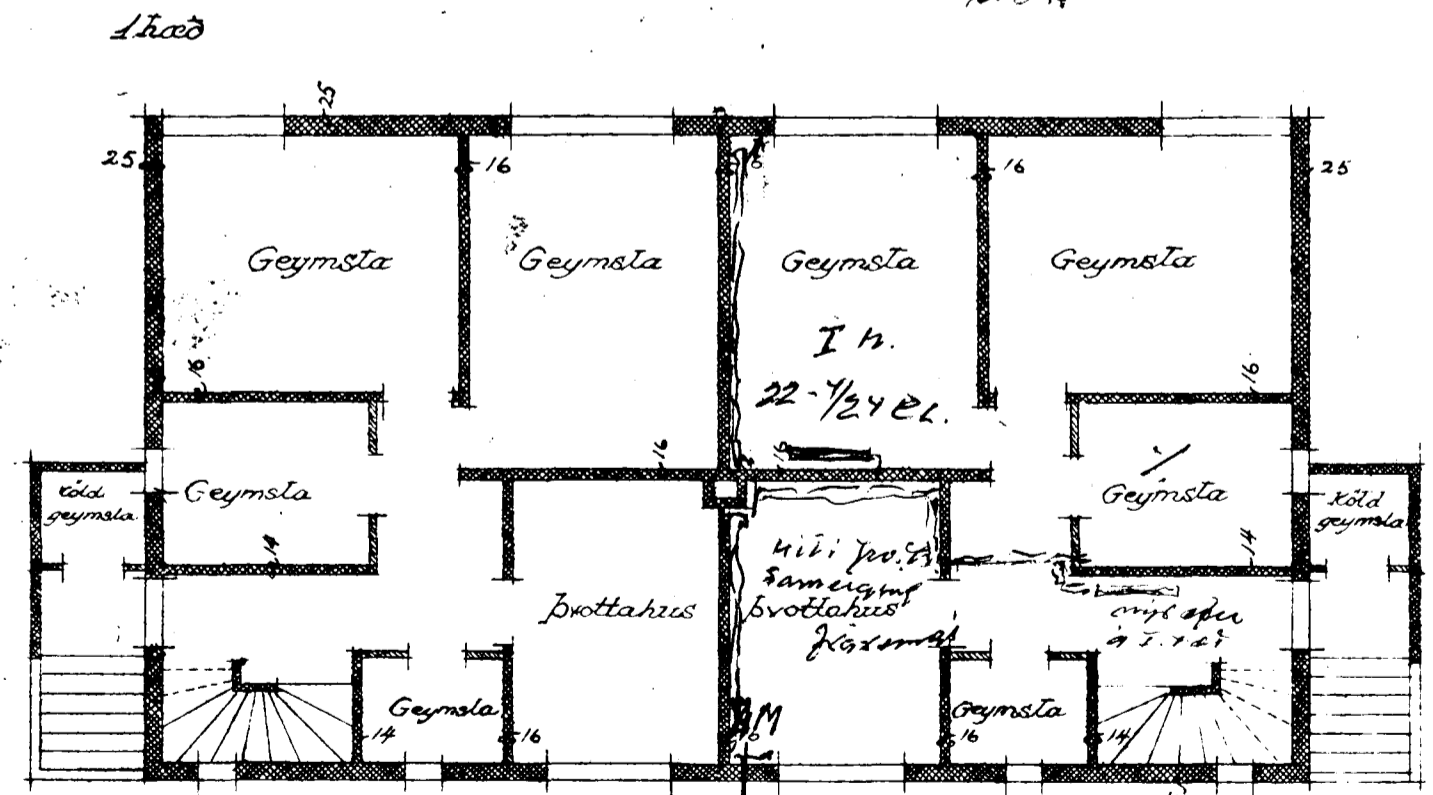
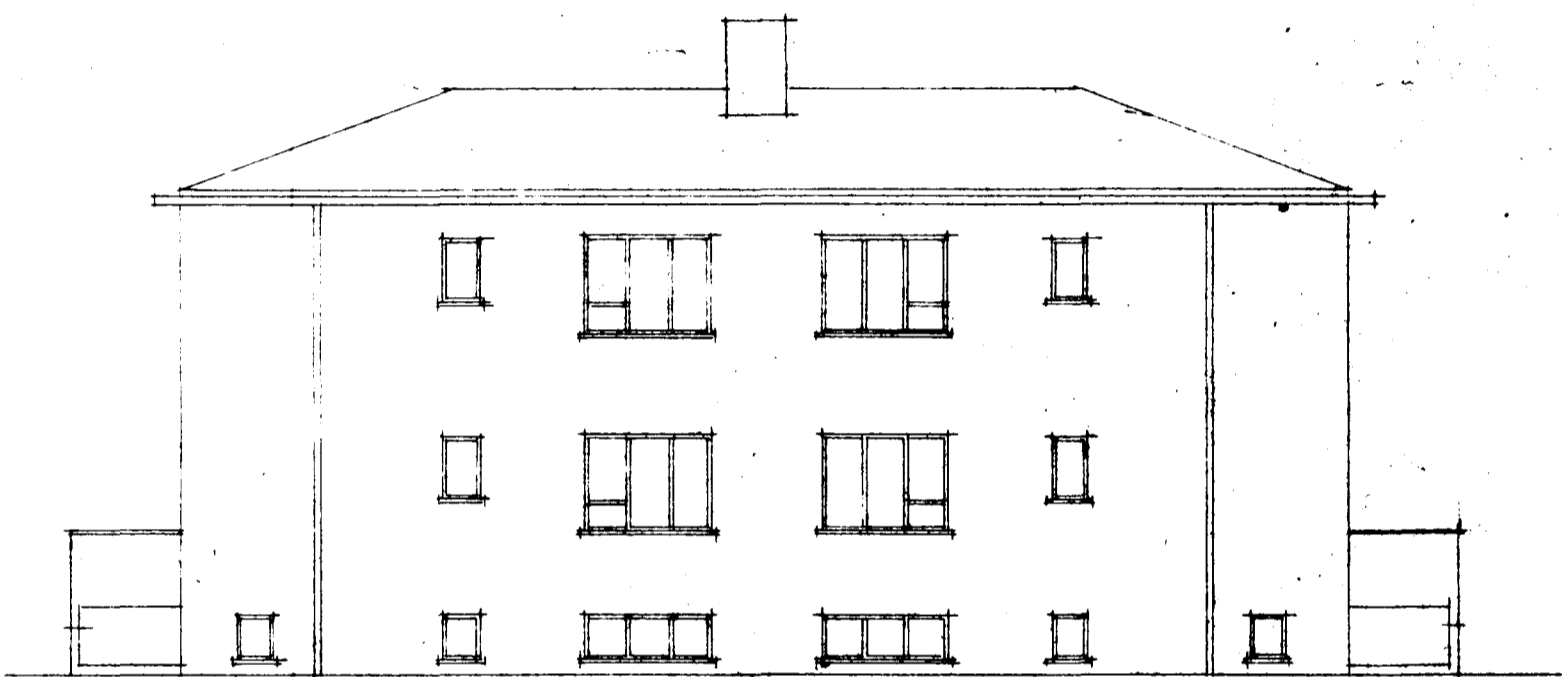
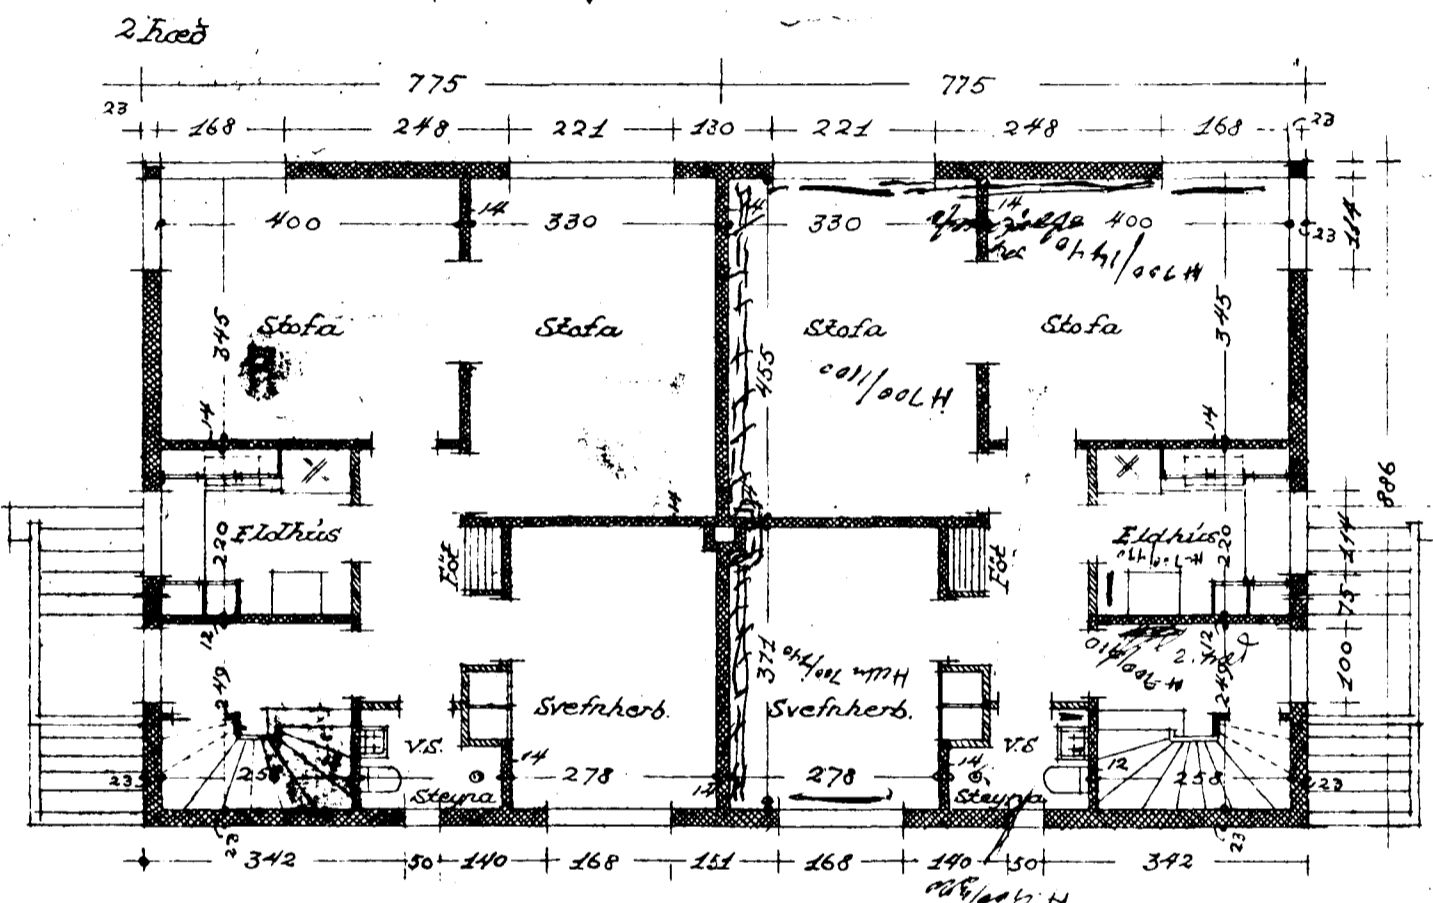
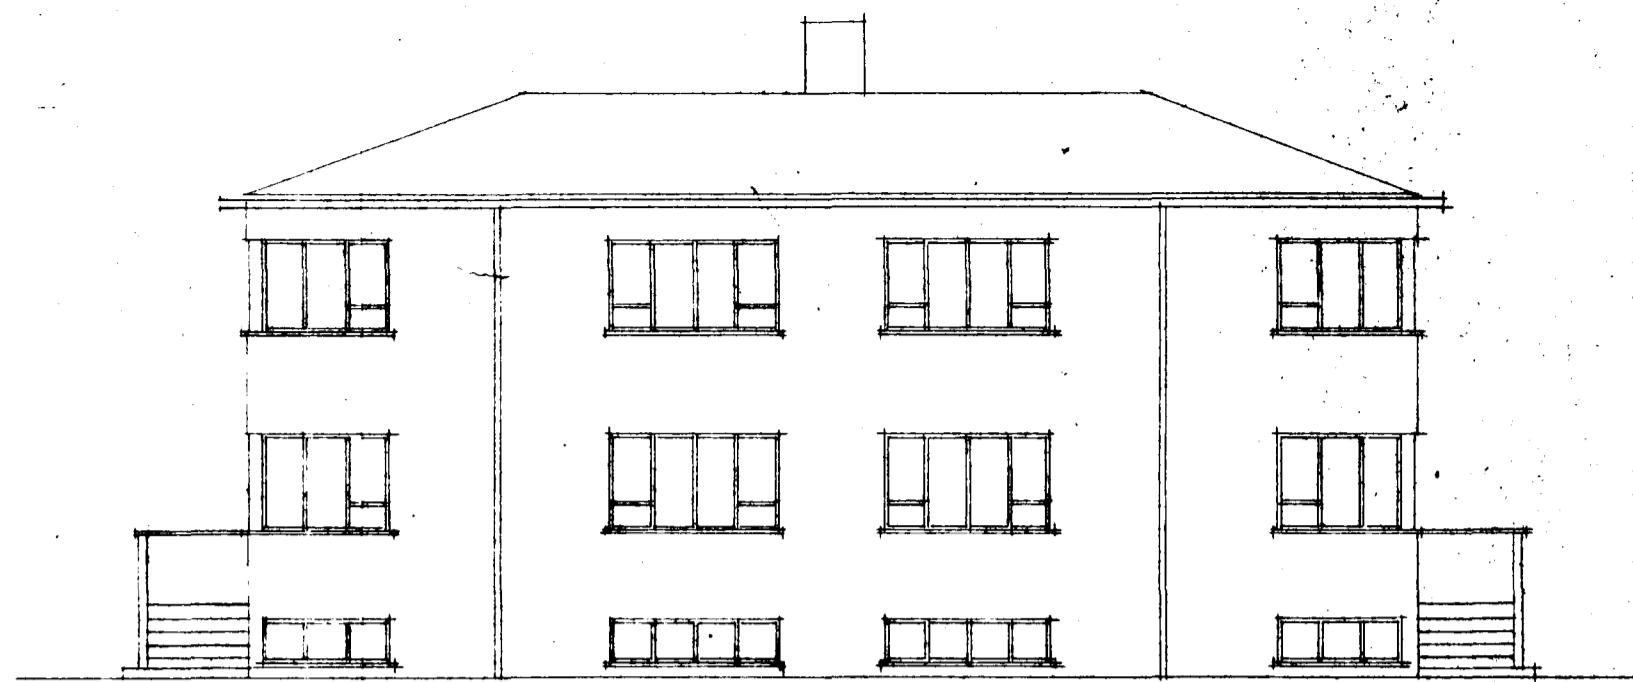


Verkannabústaðir í Hafnarfirði
M: 1:100

Sútluggata 83-85
I. hæð
Skarphedin Halgarn 50833

ALFRICKIÐ
SKULASKRÍÐ
Samþykkt á fundi byggingar-
nefndar þ. 22.12.1946
BYGGINGARNEFND
HAFNARFIRÐI
L. Jónsson

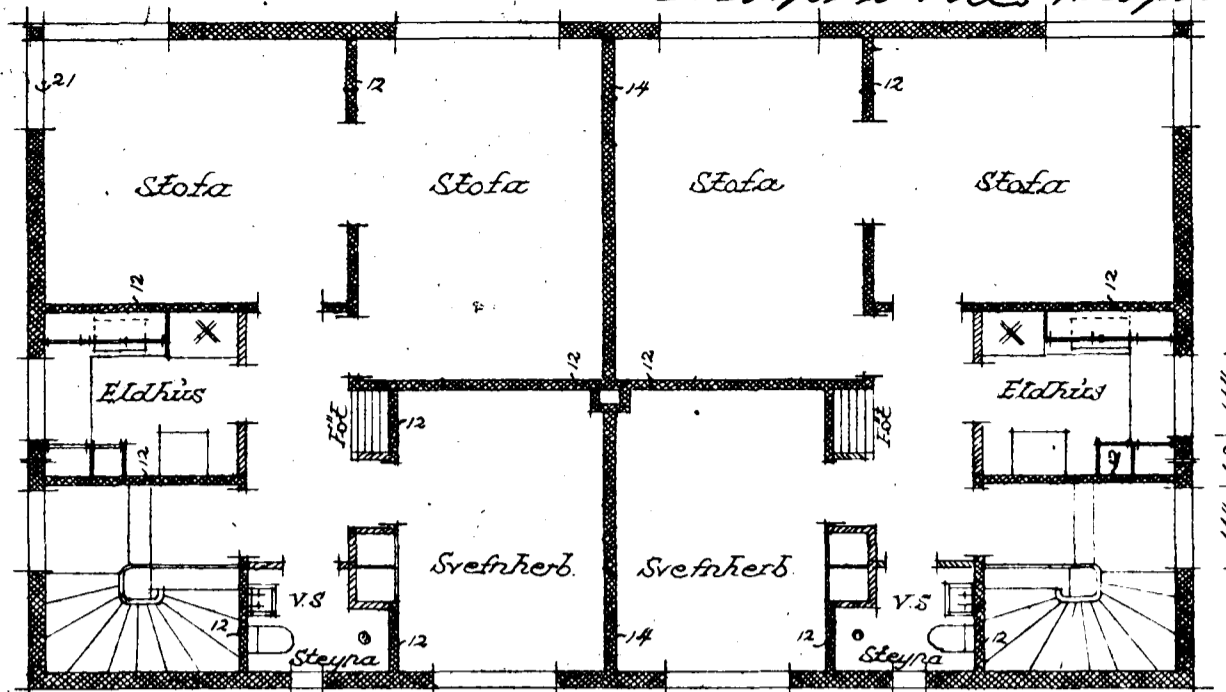

Kjallari

Þverskurður

Gafl

Afstöðmynd 1:500

Reykjavík í október 1941
H. kvæmestara skrifstofa
Bartur Skjölsson