



Sarþykkt á fundi bygginga-
nefndar p. 17. 8. 1989
BYGGINGAFULLTRÚINN
Í HAFNARFIRÐI
Eygjónur Valgandsson

Áskilið sýa bl. 1

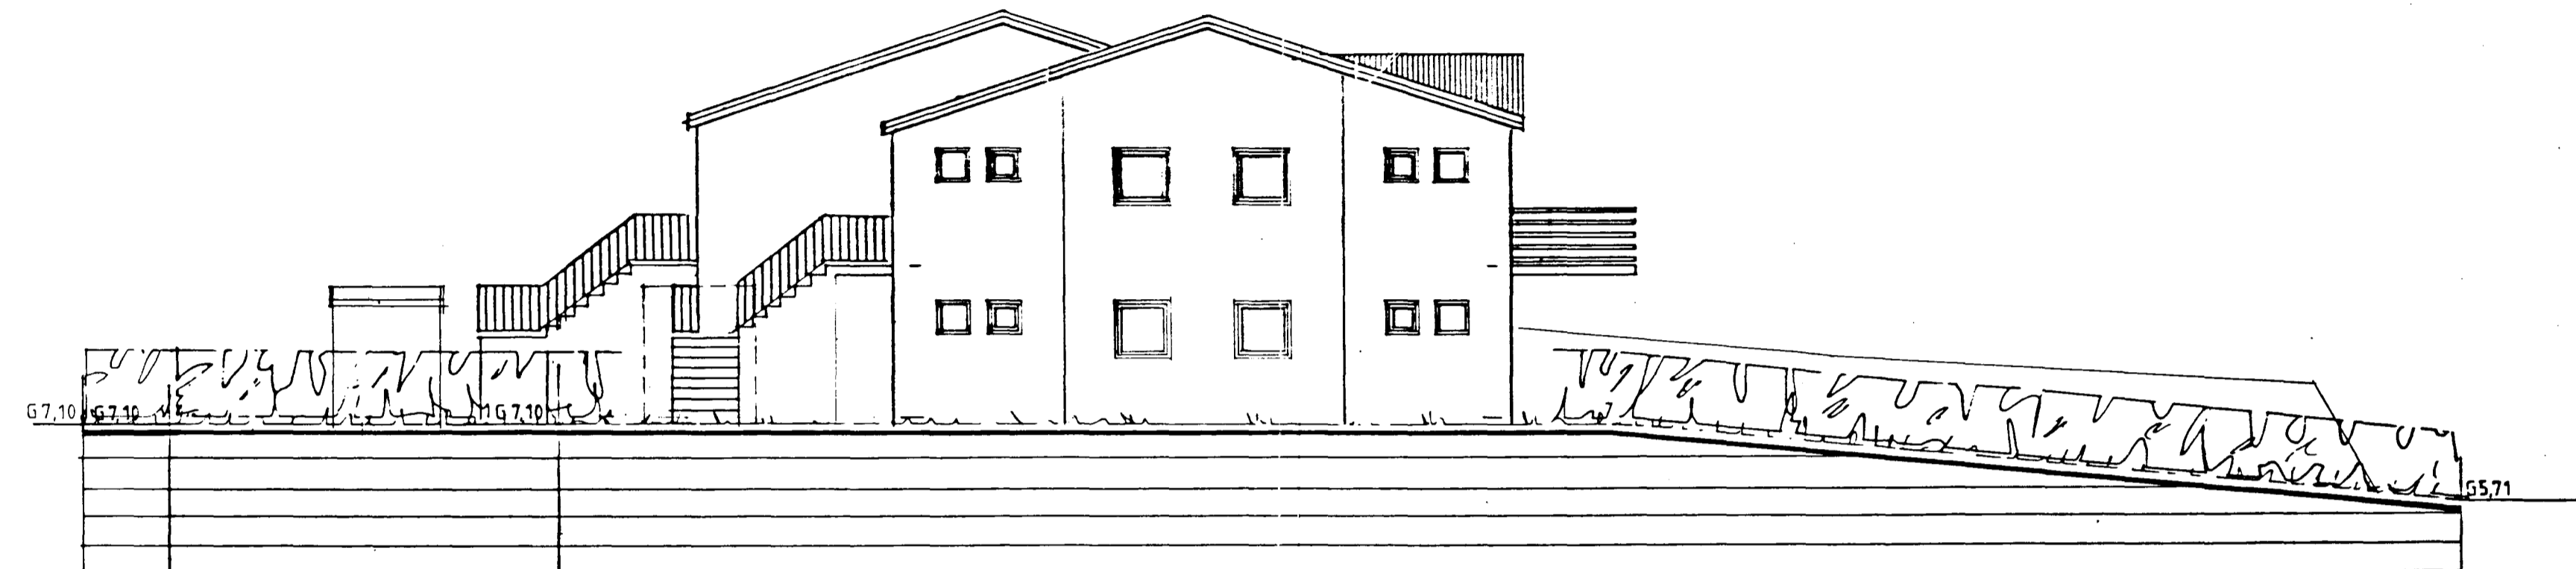


ÚTLIT

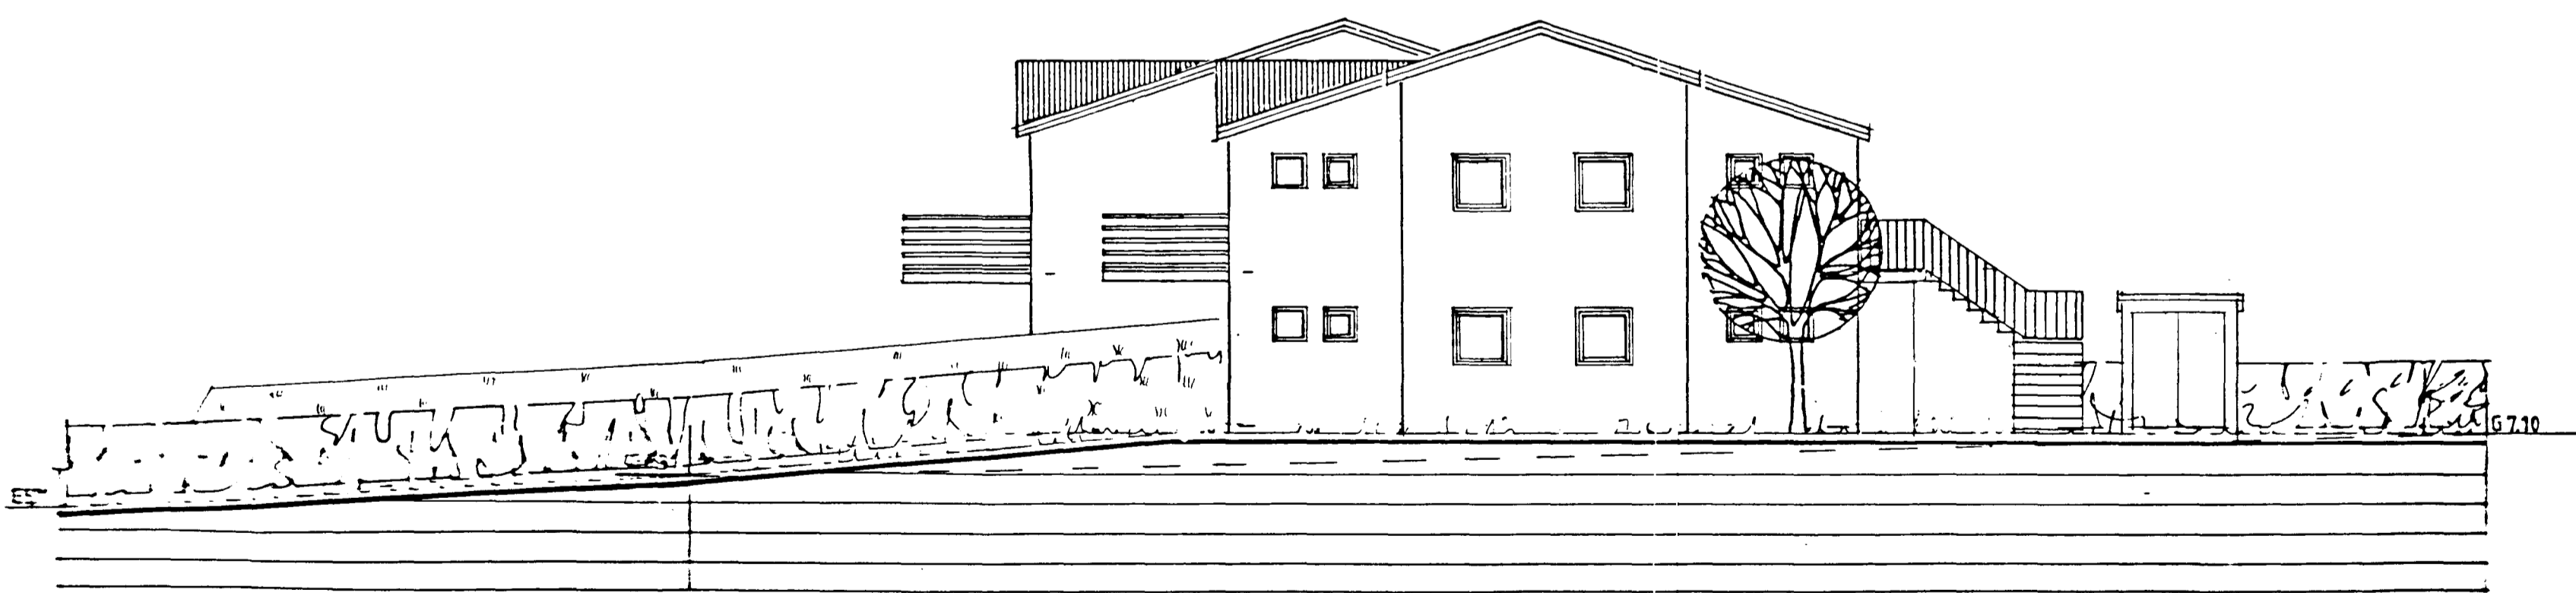

ÚTLIT

SUÐURGATA 90-92 5
ÚTLIT DAGS APRIL 1989
MKV 1/100
BR. JULÍ 89

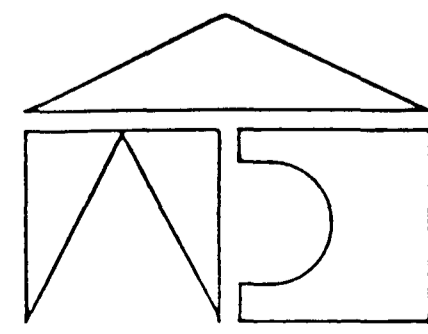

ARKITEKTAÞJÓNUSTAN S.F.
HELLUSUND 3 101 REYKJAVÍK SIMI 622 8 99
GUÐMUNDUR GUNNARSSON ARKITEKT FA I
Sveinn Þorsteinsson
SVEINN ÞORSTEINSSON ARKITEKT FA I