


Samþykkt á fundi bygginga-  
nefndar þ. 17. 8. 19 89

BYGGINGAFULLTRÚINN  
Í KAUFNARFIRÐI  
Eyjólfur Valgandsson

Aðhúsið: sjá blað nr 1




HLIÐ AÐ ÁSBRAUT

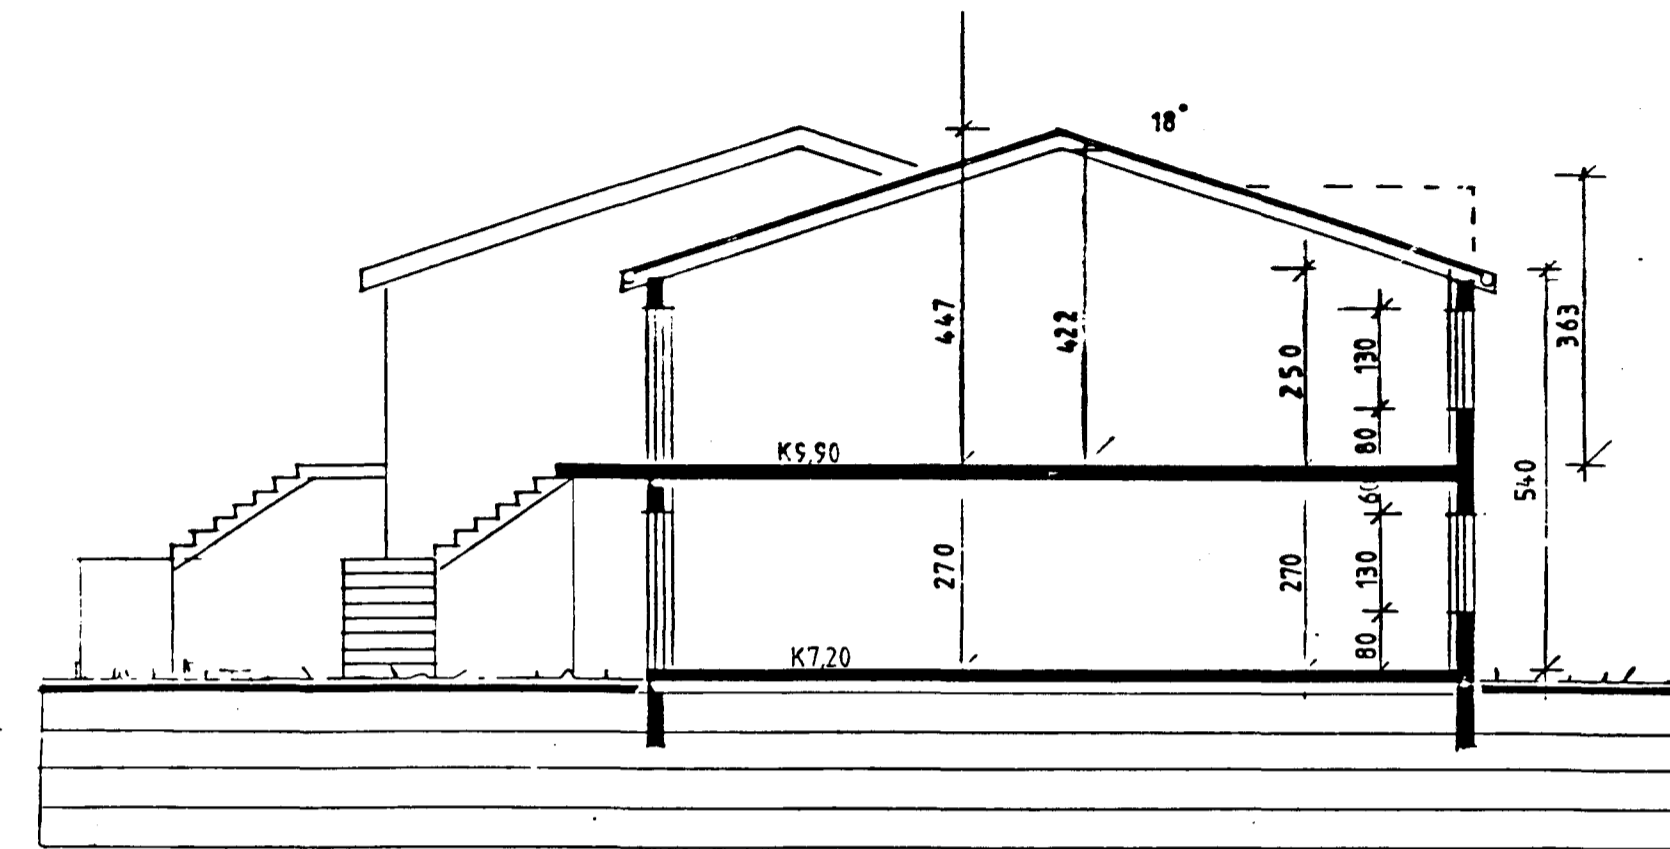


SNEIÐING



HLIÐ AÐ SUÐURGÖTU

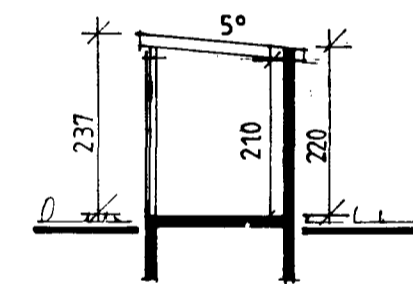

SNEIÐING, ÚTIGEYMSLUR

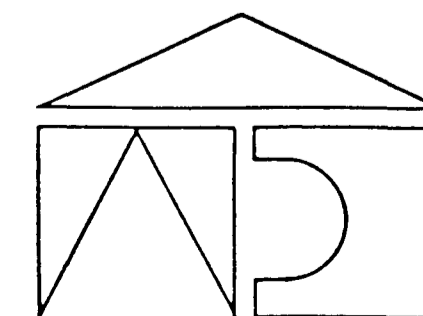

SUÐURGATA 90 - 92

4

ÚTLIT SNEIÐING

0A65 APRÍL 1989

MKV 1/100  
BR. JÚLÍ 89

ARKITEKTAÞJÓNUSTAN S.F  
HELLUSUND 3 101 REYKJA VÍK SIMI 622 899  
GUÐMUNDUR GUNNARSSON ARKITEKT FAÍ  
SVEINN ÞARSSON ARKITEKT FAÍ