




Samþykkt þann


10 FEB. 1998

Byggingafulltrúinn í Hafnarfirði
Erlendur Hjálmarsson


ÁRITUN OG STIMPILL BYGGINGAFULLTRÚA.

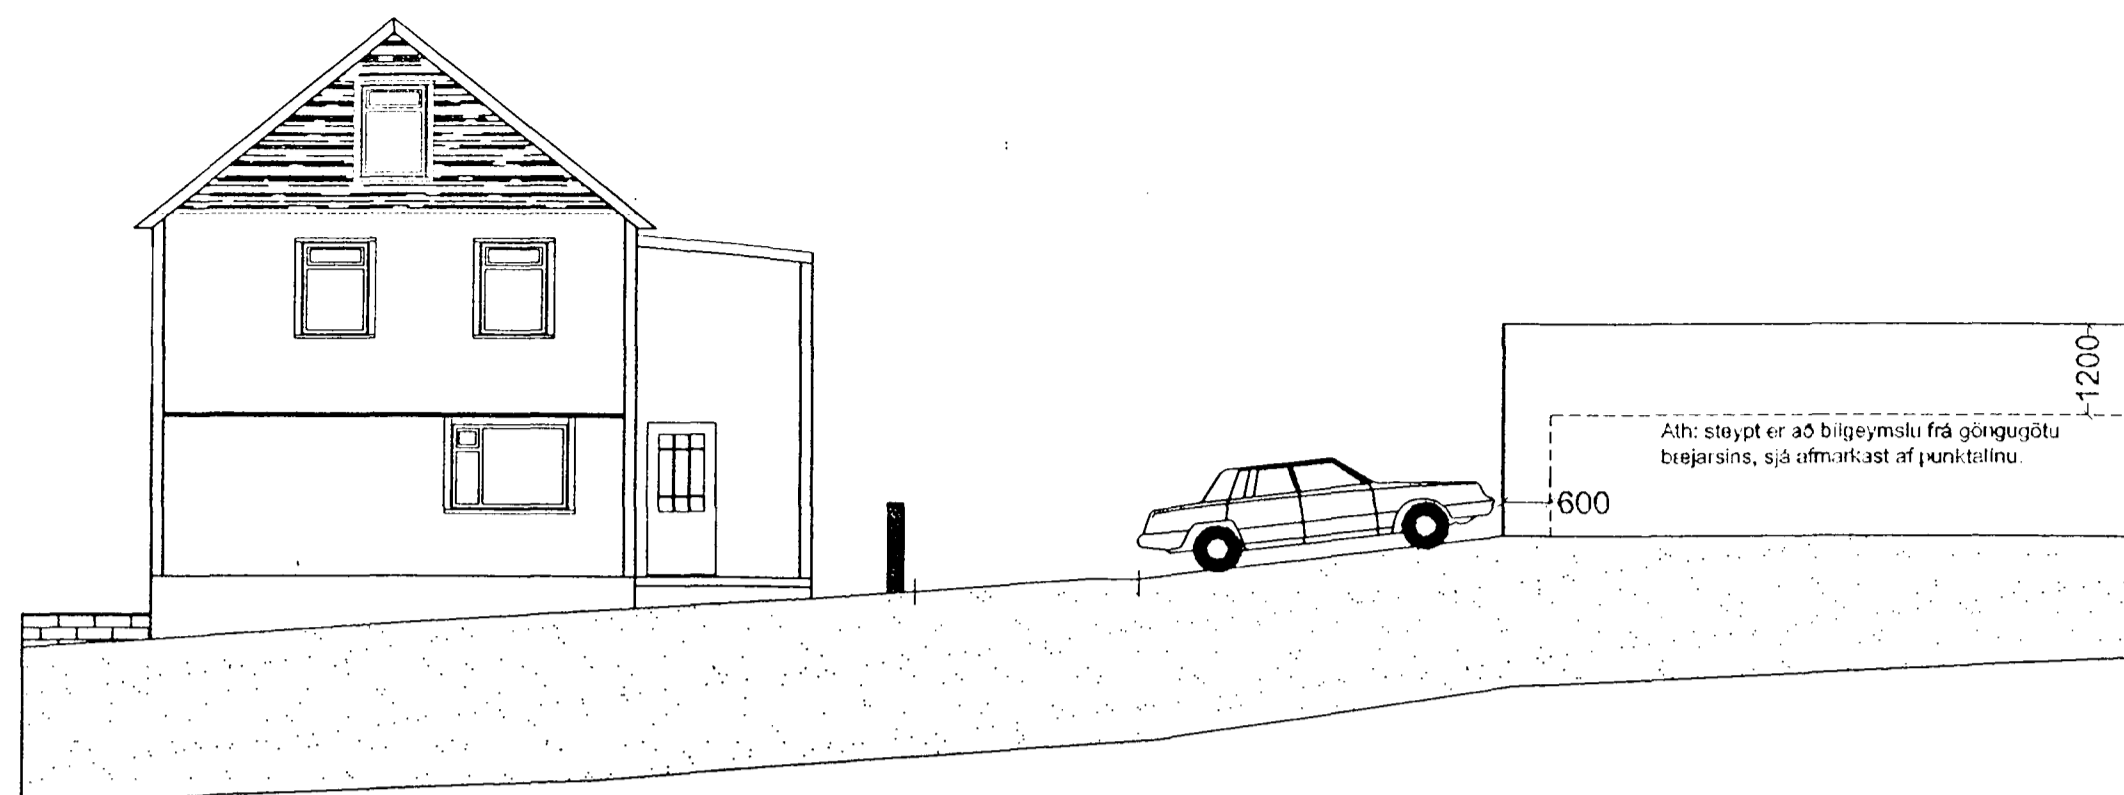


Útlit suðurhlíð Mkv.: 1:100

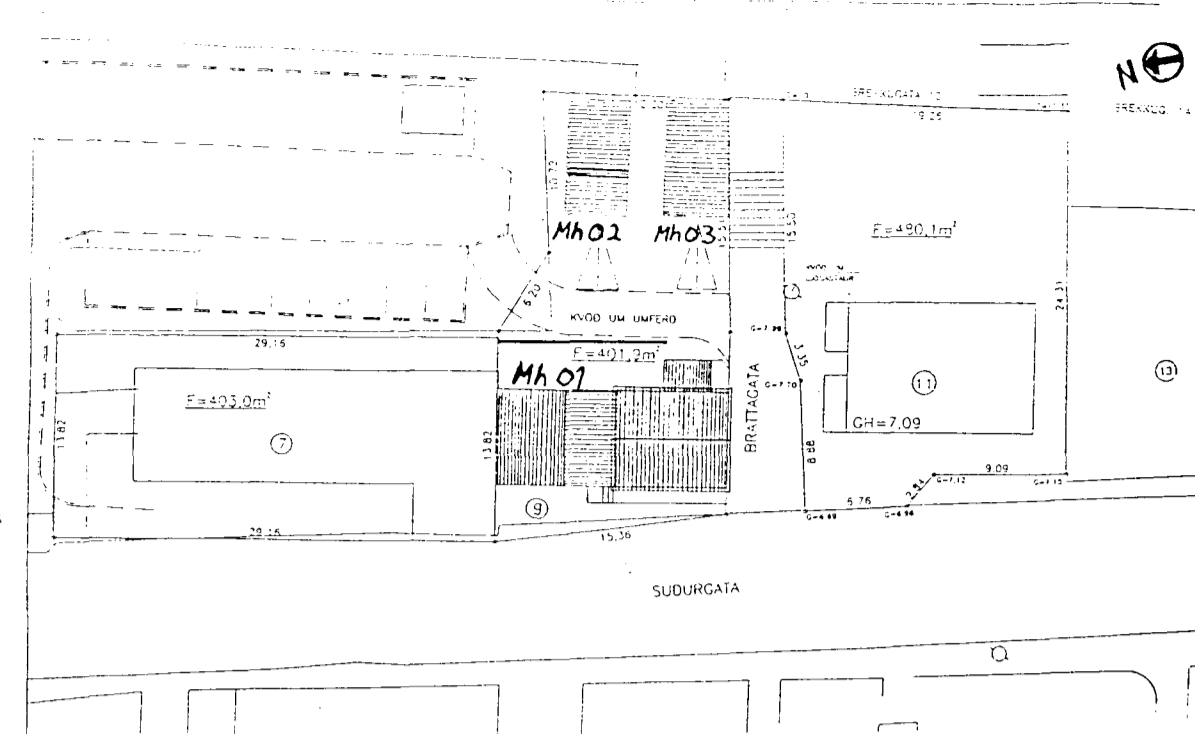

AFSTÖÐUMYND Mkv.: 1:500

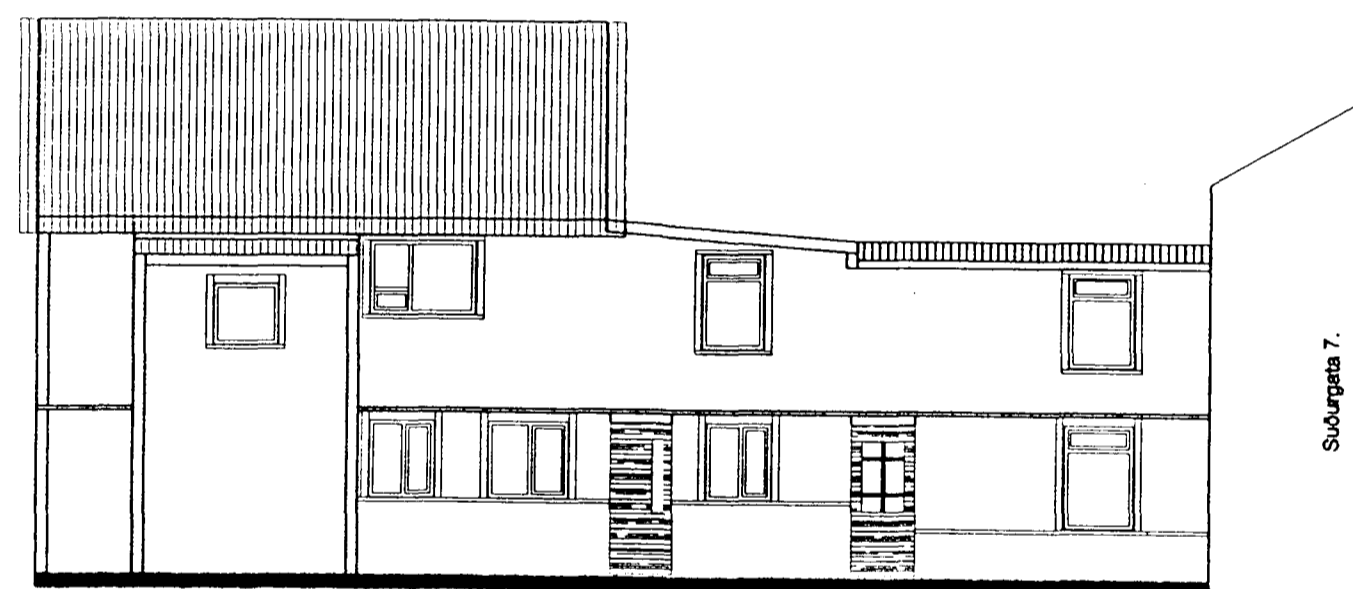

Útlit, austurhlíð, Mkv.: 1:100

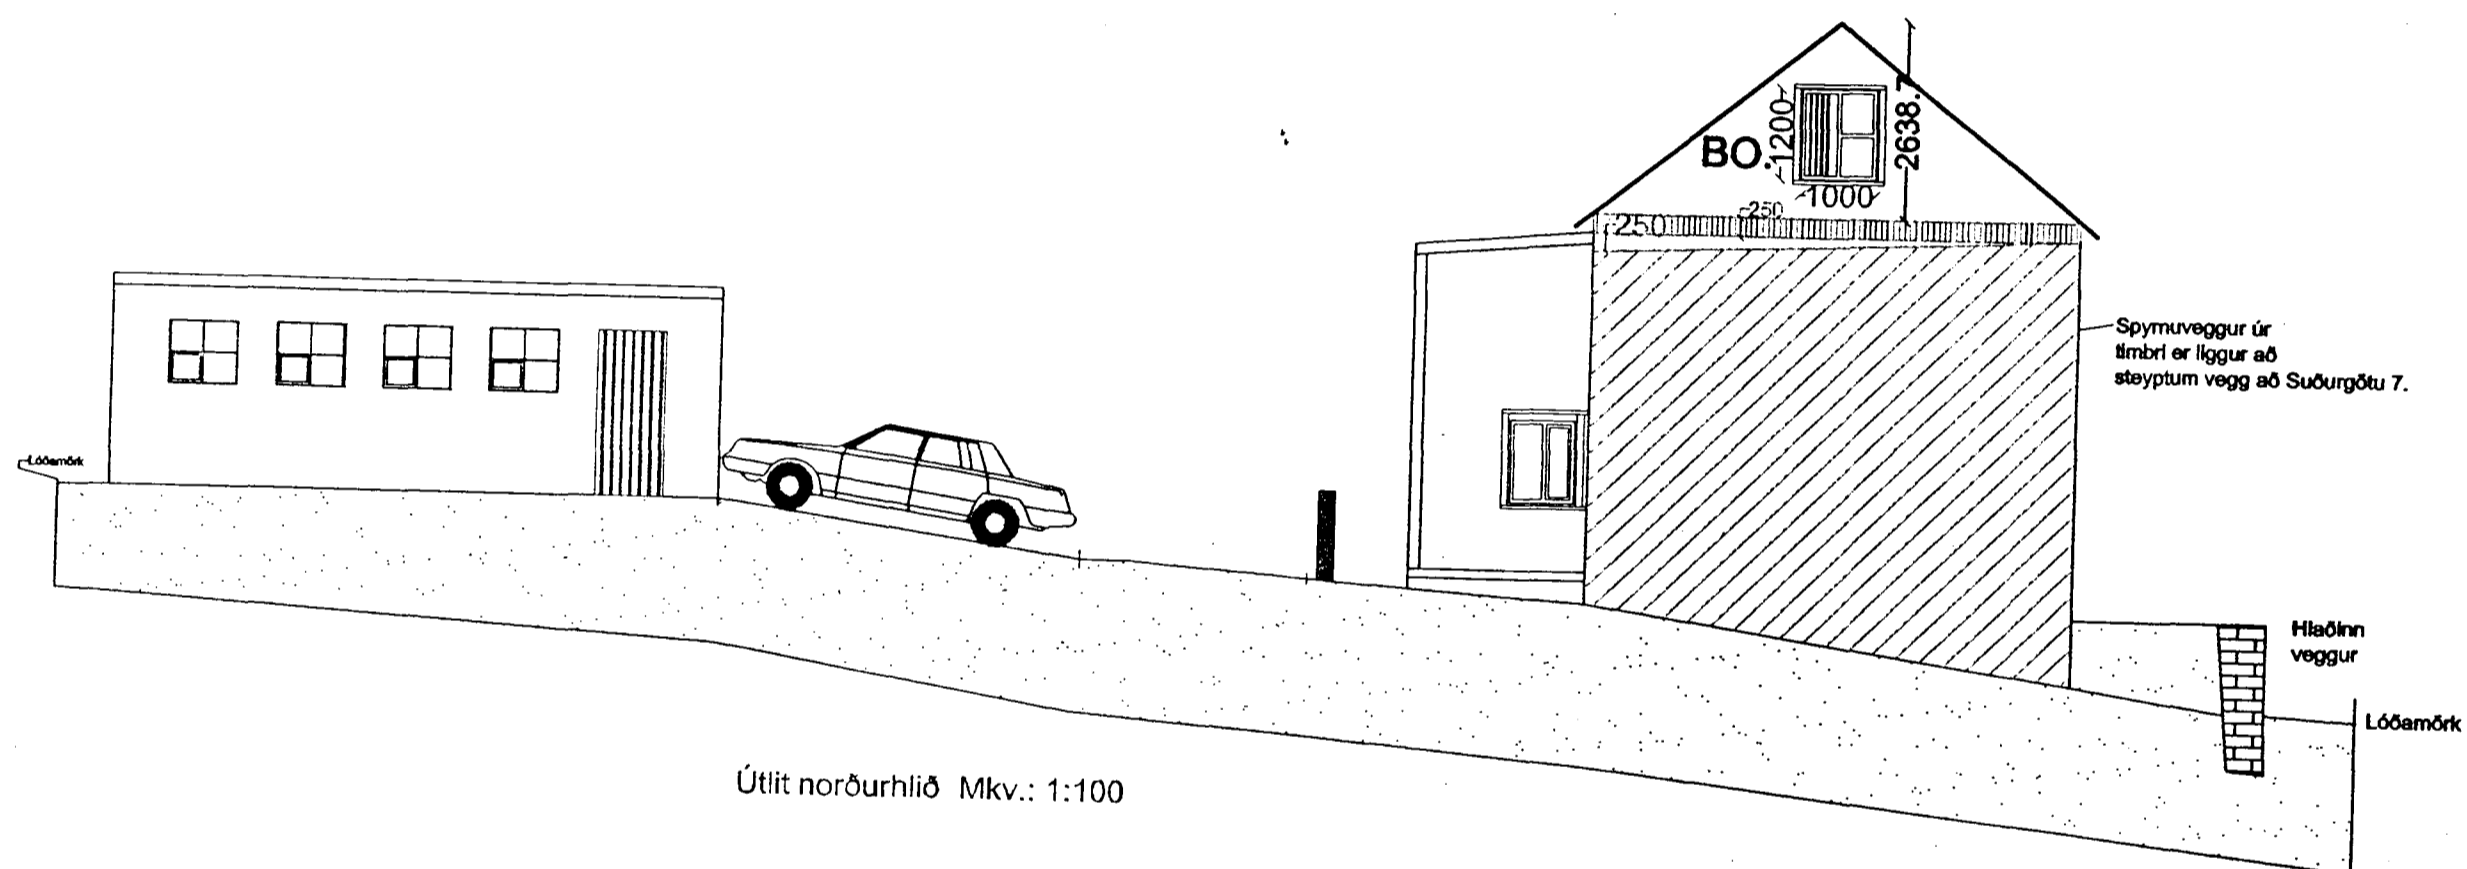

Útlit norðurhlíð Mkv.: 1:100

B 90 HÆDARSKIL OG VEGGIR VERÐA ÚTFÆRÐIR SKV. LÖGUM, REGLUGERÐ OG LEIÐBEININGUM UM BRUNAVARNIR Í BYGGINGUM ÚTG. AF BRUNAMÁLA-STOFNUN RÍKISINS.



Útlit, vesturhlíð, Mkv.: 1:100

| BR. | BR. DAGS | EÐLI BREYTINGA. | SIGN. |
|-----|----------|---|------------|
| 1. | 3/2 '98 | BAD VEGGJA- OG HÆDARSKIL. | Sigurhalla |
| 2. | 9/2 '98 | SKRANINGATAFRA OG LACNAKI. FLUGLÝSINGASKORTS. | Sigurhalla |

| | |
|---|-----------------------------|
| STADUR: SUDURGATA 9, 220 HAFNARFIRÐI. | BLAÐ NR: 1-03 |
| SKÝRING: ÚTLIT NORÐUR- OG SUDURHLIÐ. ÚTLIT AUSTUR- OG VESTURHLIÐ. AFSTÖÐUMYND. | KVARDI: 1:100. 1:500. |
| SIGURBJARTUR HALLDÖRSSON kt: 230656-3479, Vnr:43064. BYGGINGATÆKNIFR/ÉDINGUR. FTFL. SUDURGATA 78, 220 HAFNARFIRÐI hs:565-5707. | REIKN: Sigurbj. Hall. |
| SAMB: <i>Sigurhalla</i> 230656-3479 | TEIKN: Sigurbj. Hall. |
| | DAGS: 10.FEB 1998. |
| | VERK NR: SUDURG 9 |