


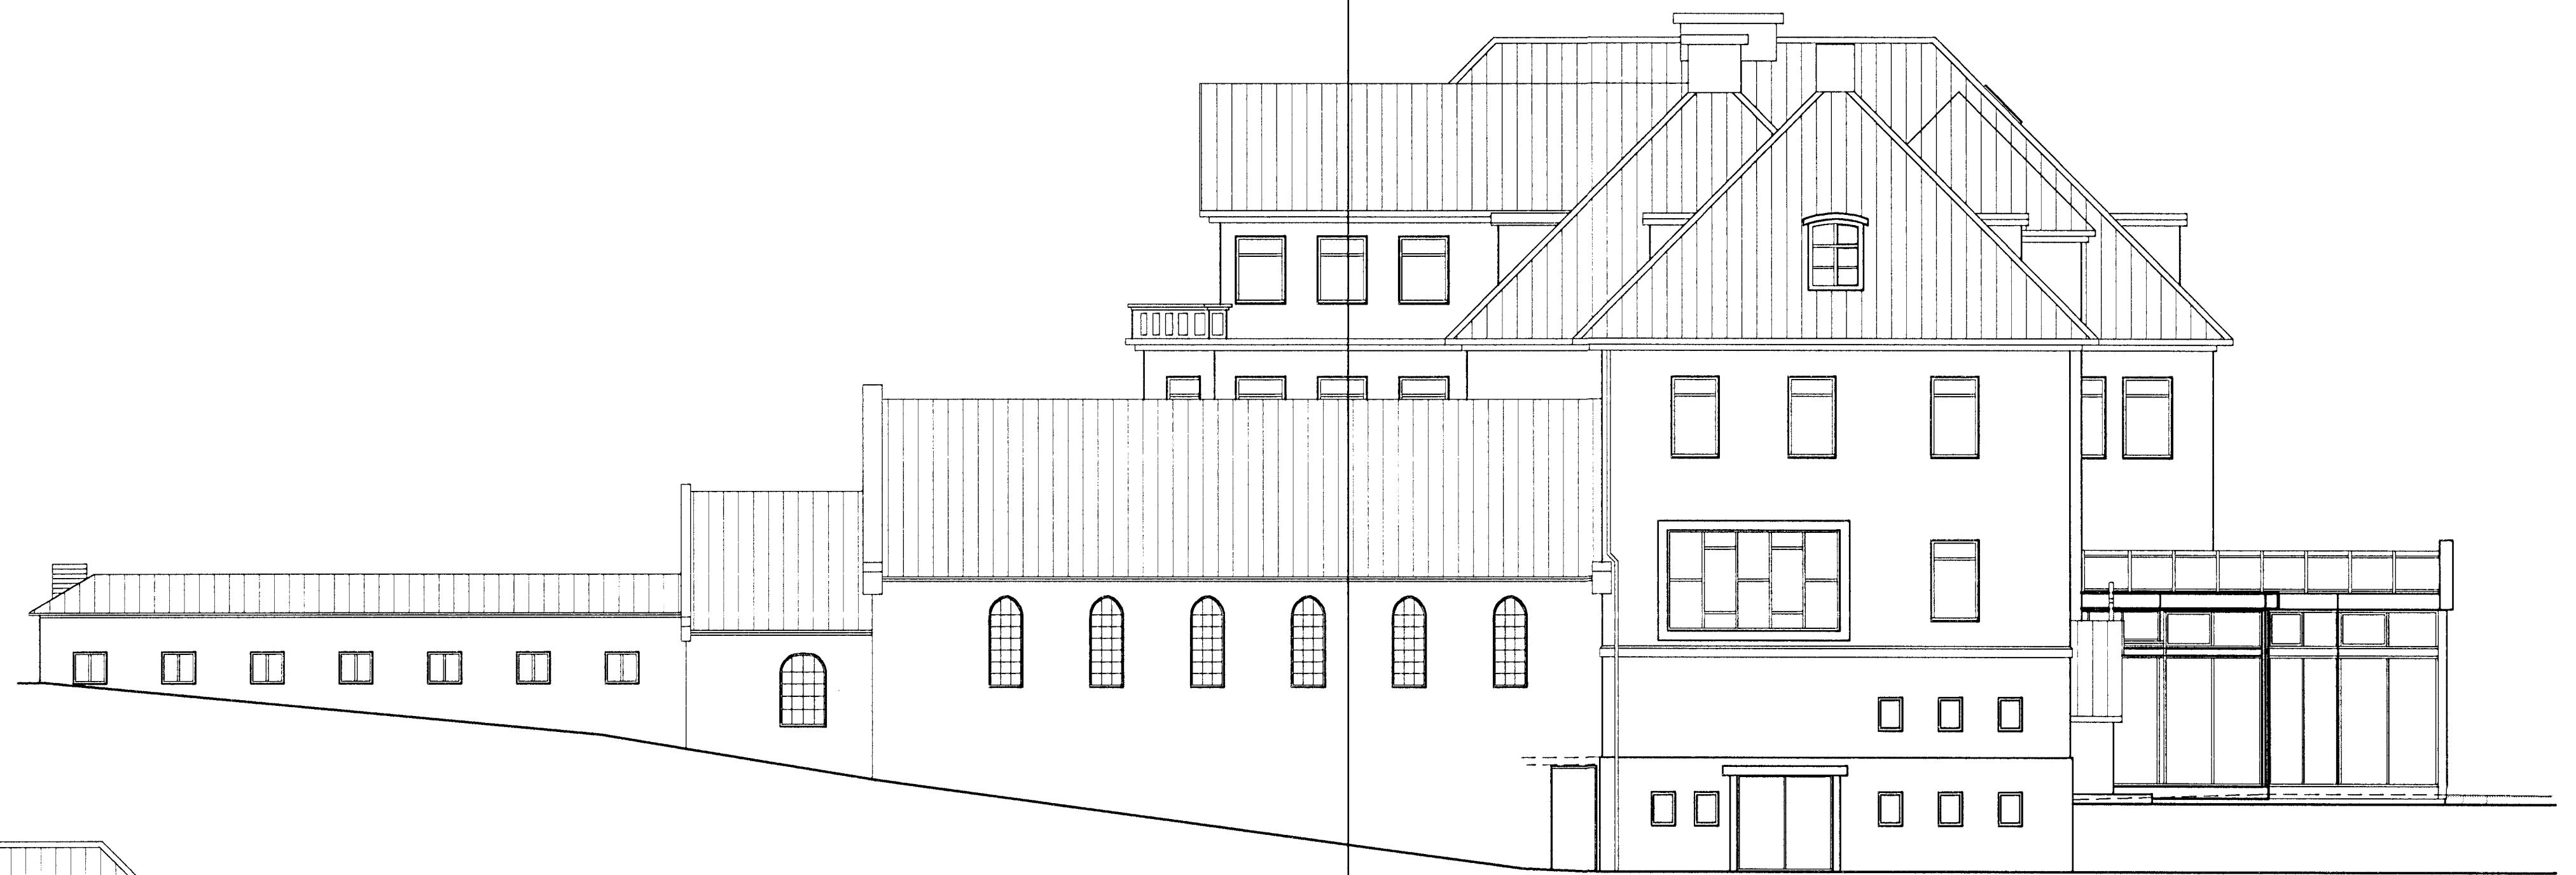

NORÐ-VESTUR HLIÐ



NORÐ-AUSTUR HLIÐ



SUÐ-VESTUR HLIÐ

[Handwritten signature and stamp]

TEKNIÐJÓNUSTAN SF
 Lágmúla 5 - 108 Reykjavík
 s.581 3844 fax 581 4740
 e-mail tta@tin.is
[Handwritten signature]
 222 160 - 392

ST. JÓSEFSSPÍTALI
 HAFNARFIRÐI
 ANDDYRISSKÁLI
 ÓTLIT

Hannað: SKO	Dags: 5.99
Teikna: ÞG	Yfirfarið:
Kvarði: 1/100	Blað:
Nr.: 99082	Af:

Br. Dags. Breyting