



GRUNNMYND - LOFTAPLAN 1:50

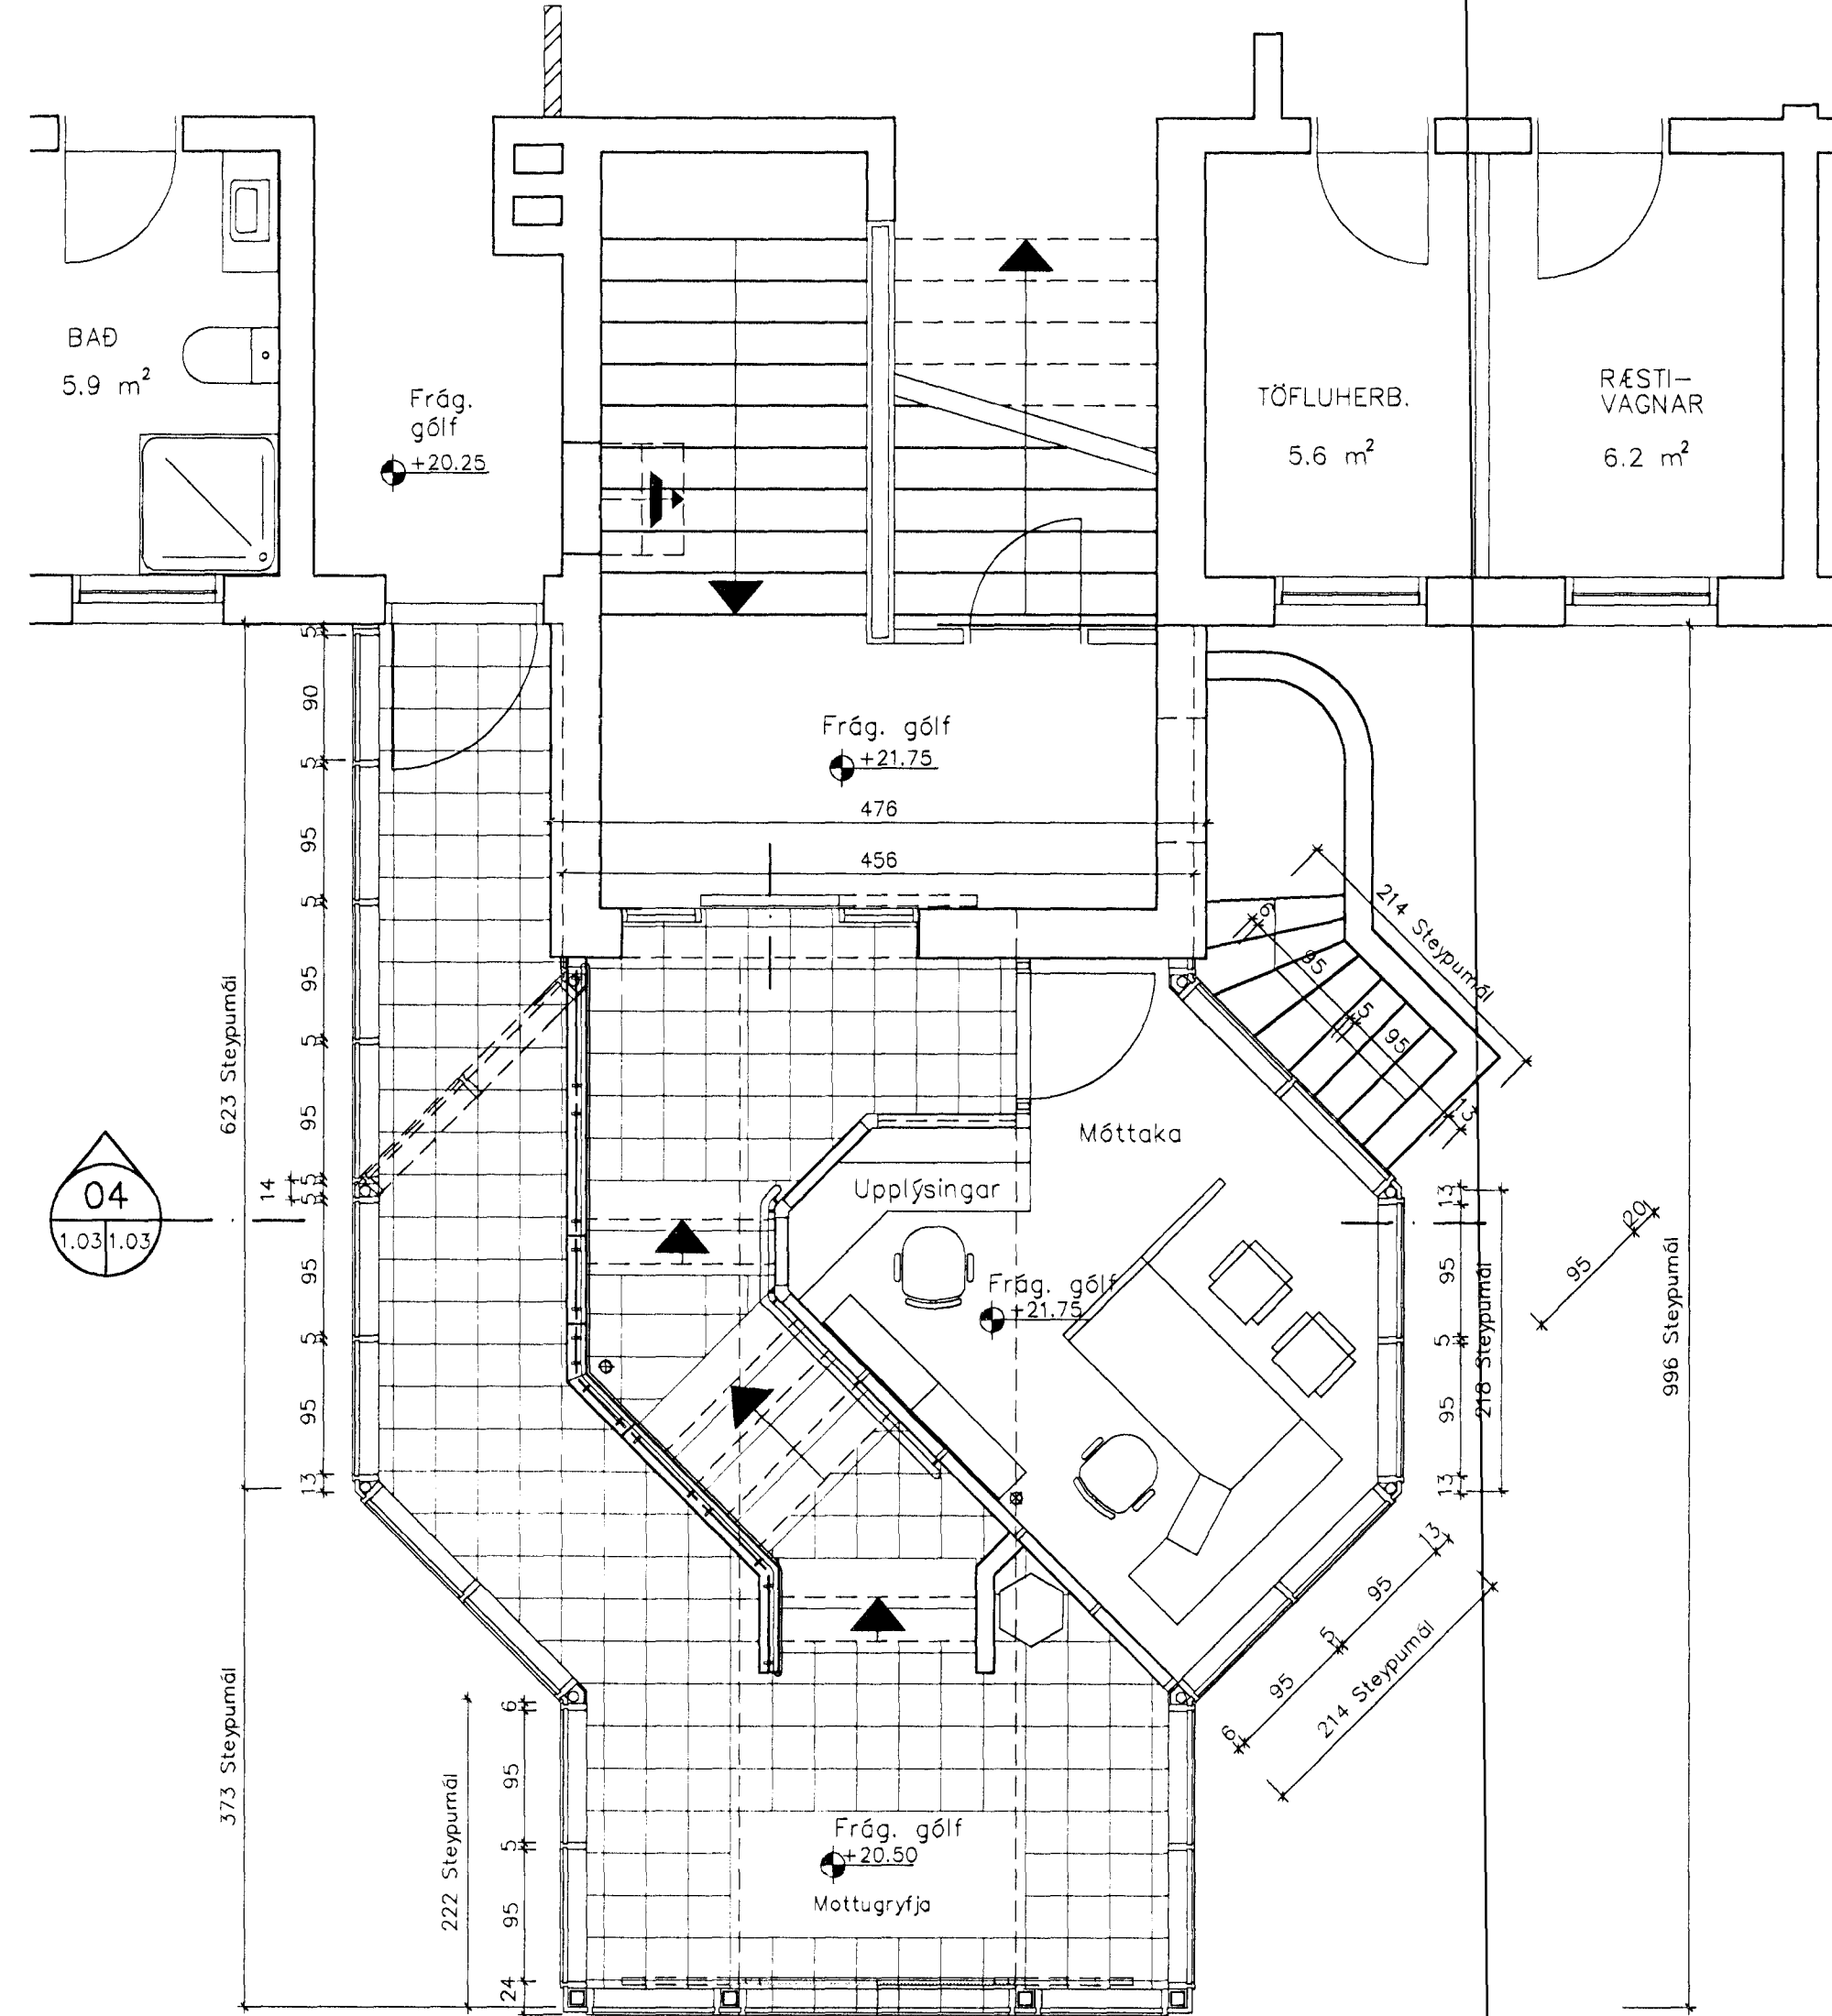


GRUNNMYND 1:50

03 Snið 1:50

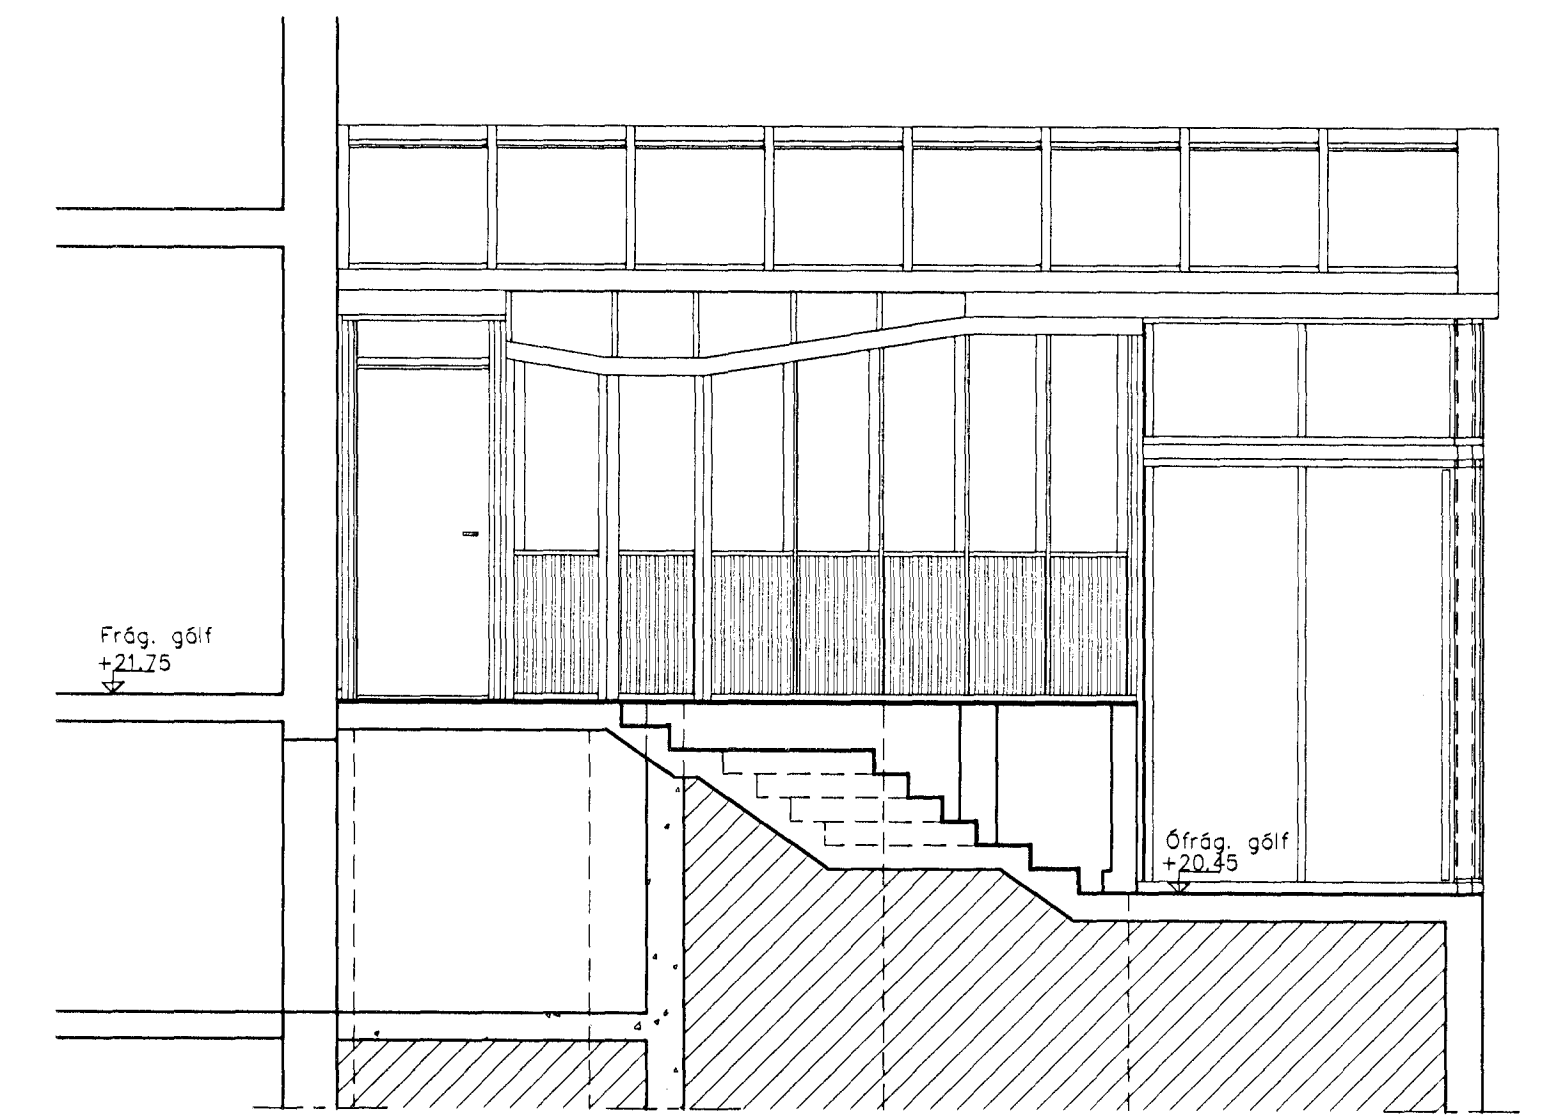

04 Snið 1:50

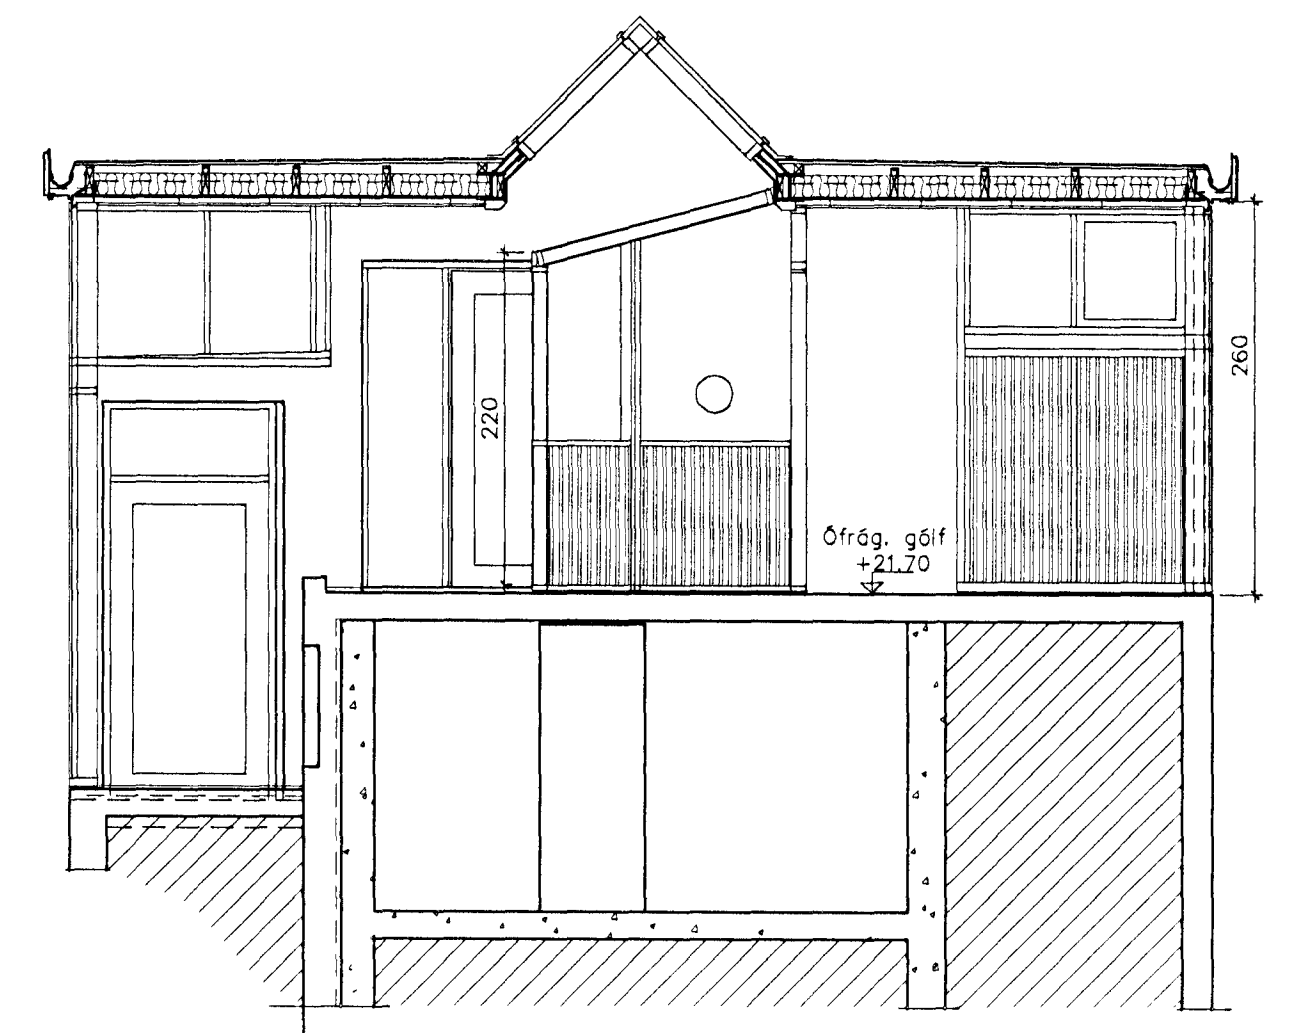

Br. Dags. Breyting

TEKNIÐJONUSTAN SF
Lágmúla 5 - 108 Reykjavík
s.581 3844 fax 581 4740
e-mail tjk@tjn.is

ST. JÓSEFSSPÍTALI
HAFNARFIRÐI
ANDDYRISKÁLI
GRUNNMYND OG SNIÐ
LOFTAPLAN

Hannað: SKO Daga: 5'99
Teikn.: ÞG Yfirfarð.:
Kvarði: 1/50 Blað.:
Nr.: 99083 Af.:

Handwritten signature and date: 2000-04-04