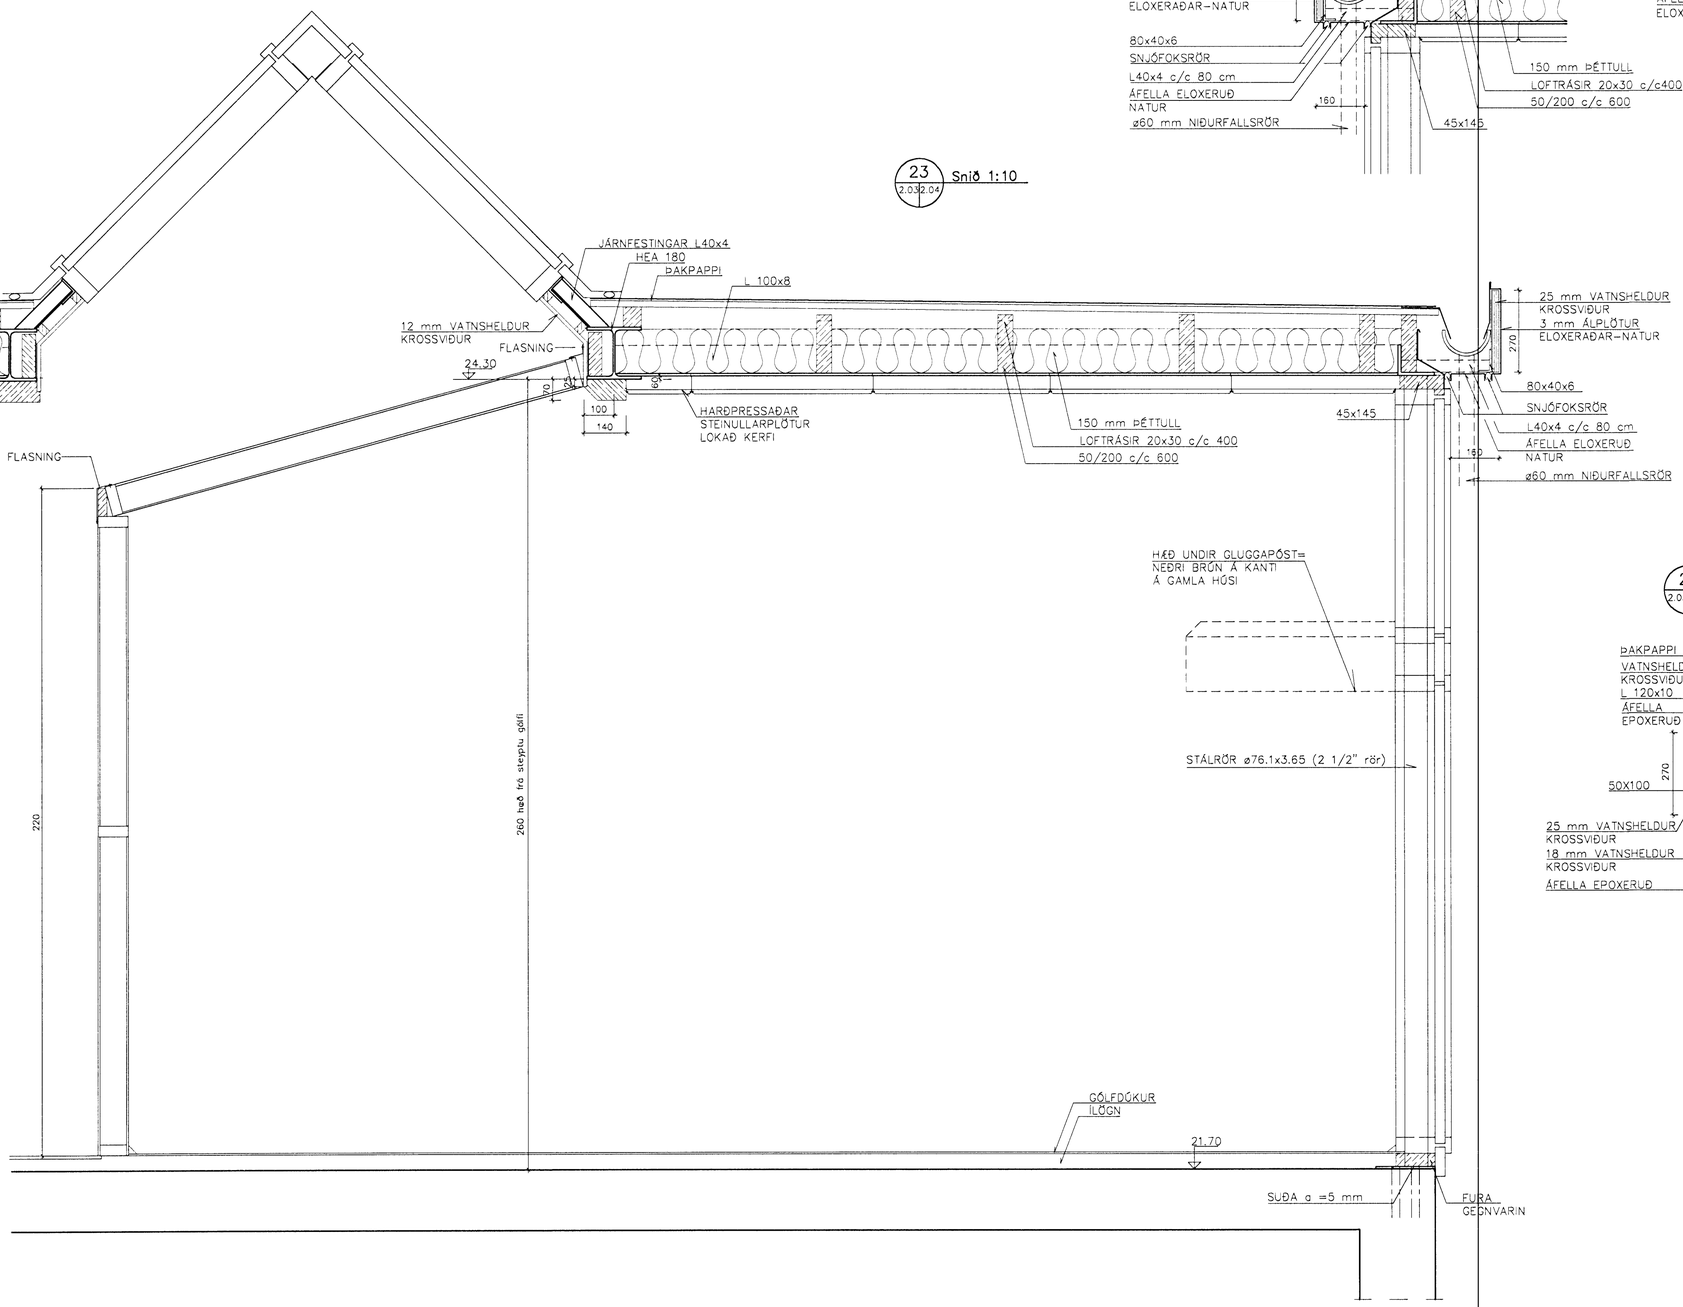

24 2.03|2.04 Snið 1:10

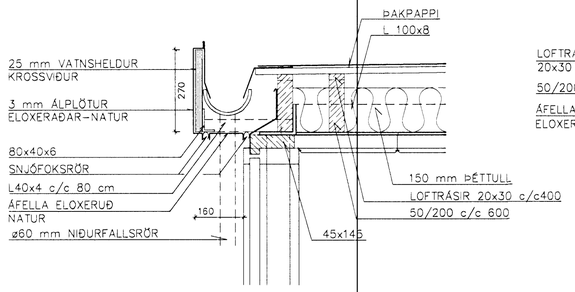

25 2.03|2.04 Snið 1:10

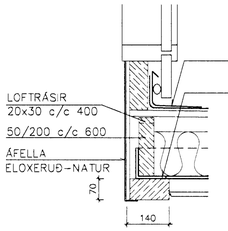

26 2.03|2.04 Snið 1:10

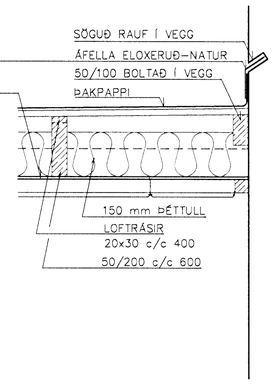

27 2.03|2.04 Snið 1:10

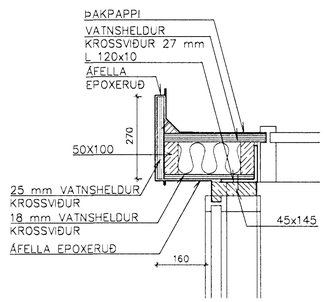

28 2.03|2.04 Snið 1:10

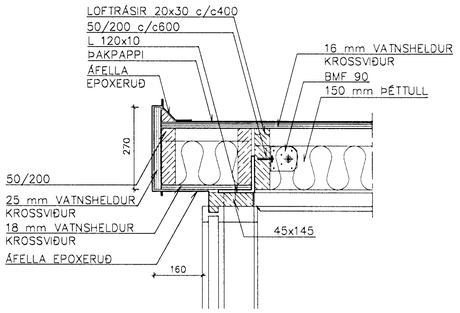

2.04

Br.	Dags.	Breyting

TÆKNIÞJÓNUSTAN SF
Lágmúla 5 – 108 Reykjavík
s.581 3844 fax 581 4740
e-mail tth @ tth.is

ST. JÓSEFSSPÍTALI
HAFNARFIRÐI
ANDDYRISSKÁLI
SNIÐ
BURÐARGRIND

Hannað: VÞ	Dags.: 5.'99
Teikn.: ÞG	Yfirfarið.:
Kvarði: 1/10	
Nr.: 99087	Blað.: Af.: