



GRUNNMYND KJALLARA

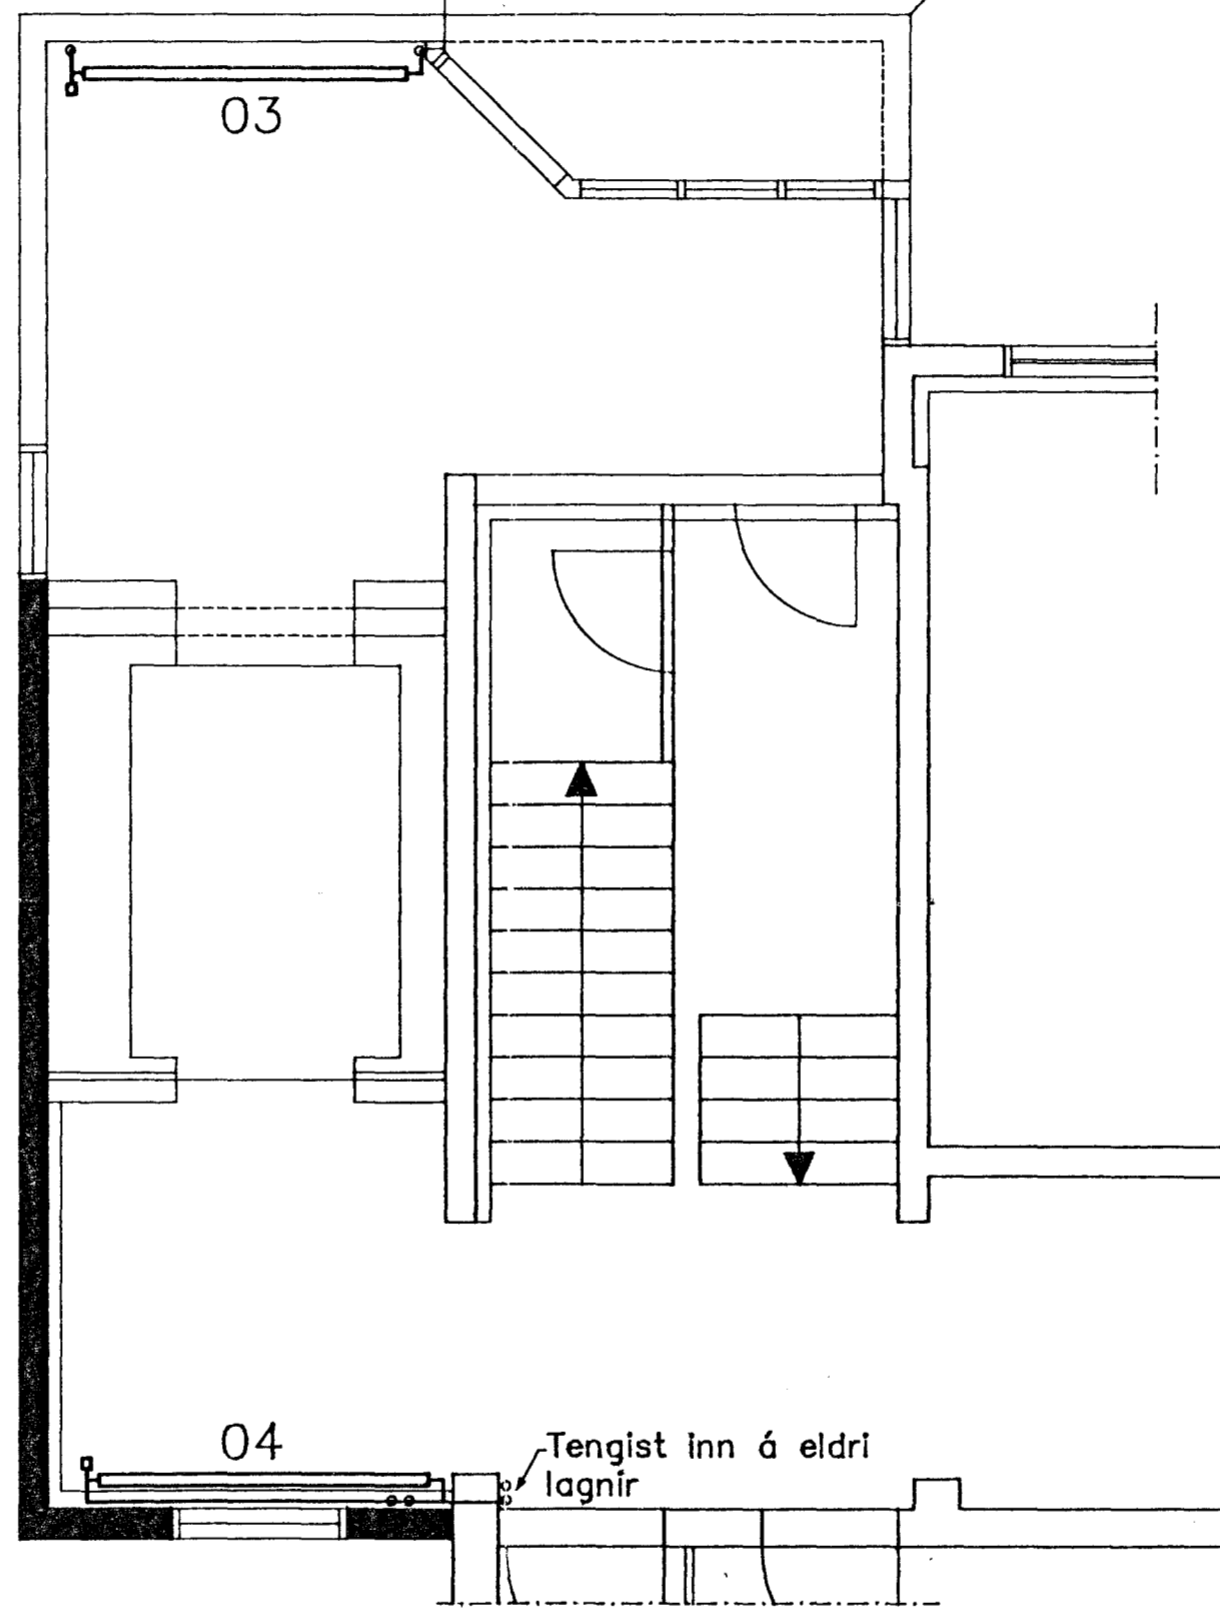


GRUNNMYND 1. HÆÐAR

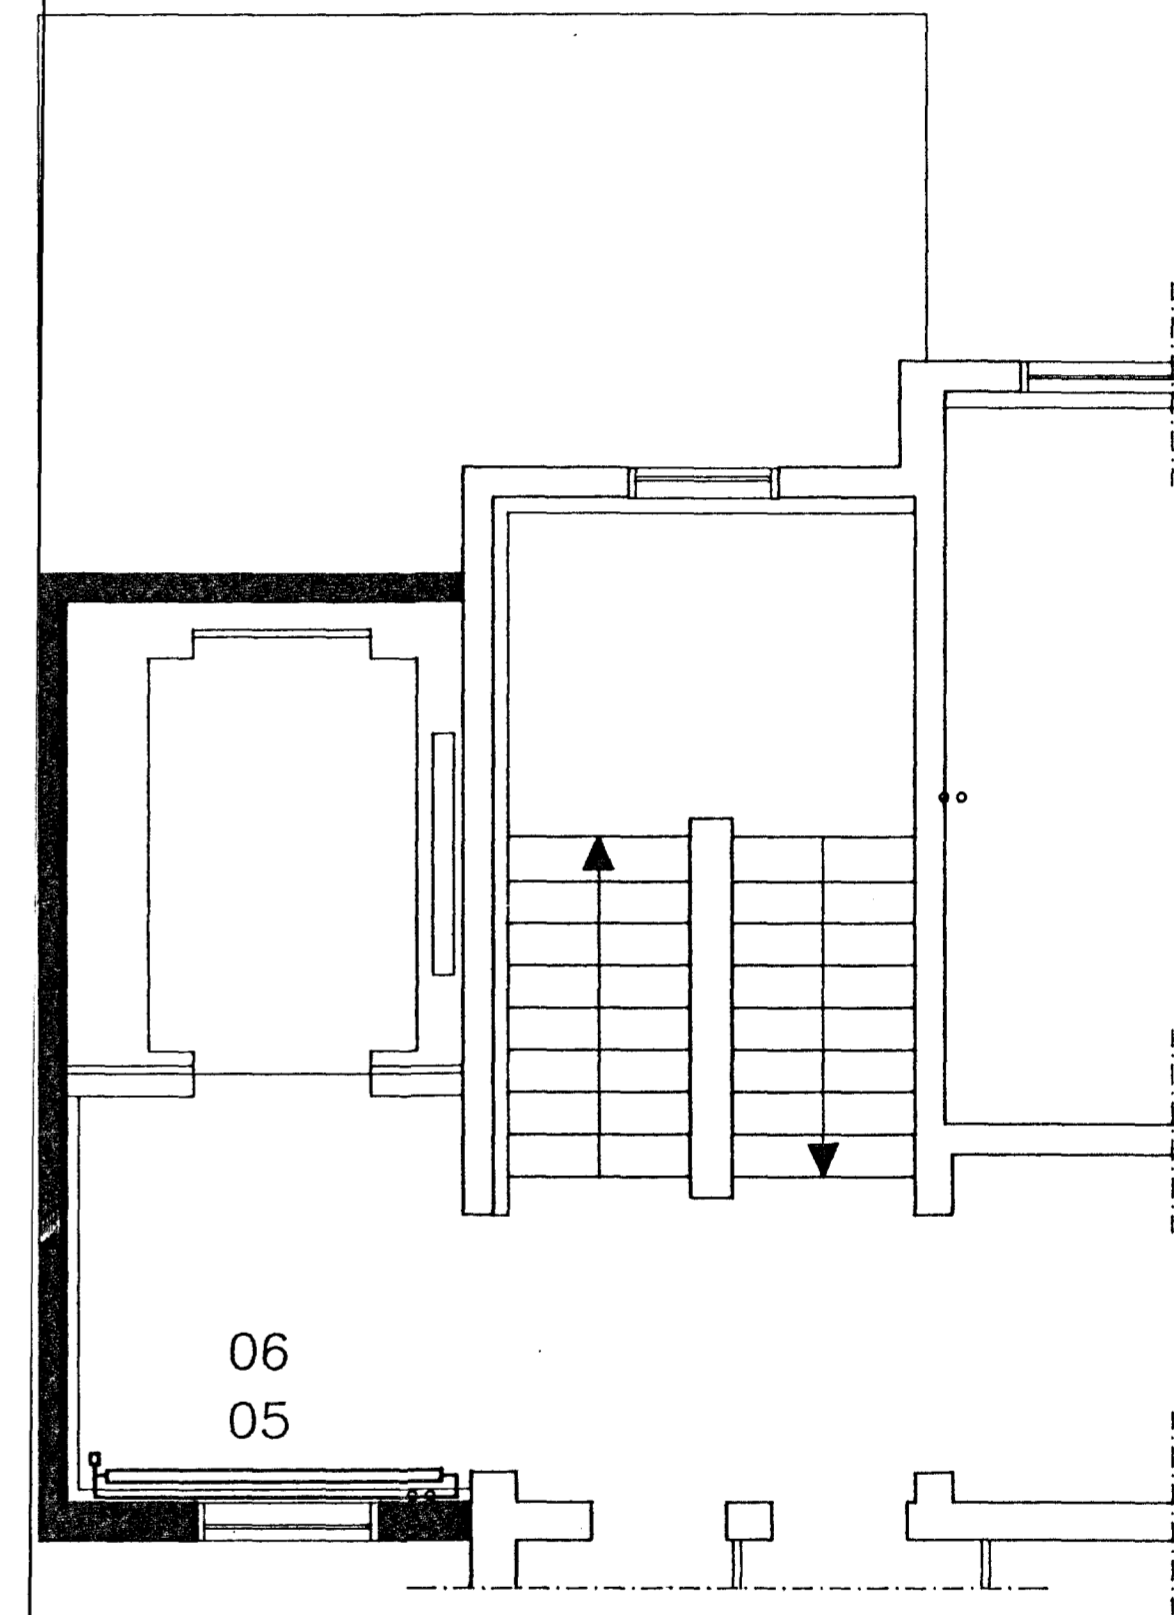

GRUNNMYND 2. OG 3. HÆÐAR

OFNALISTI						OFNLOKAR	
Ofn.nr	Gerð Panel	Hæð cm	Lengd cm	Tenging	Afköst 40c (Watt)	GERÐ	Stíllitla
01	A (11)	28	194	AD	732	RA2000	2
02	A (11)	28	194	CB	732	RA2000	2
03	E (33)	40	178	AD	2246	RA2000	3
04	A (11)	28	194	CB	732	RA2000	2
05	A (11)	28	194	CB	732	RA2000	2
06	A (11)	28	194	CB	732	RA2000	2

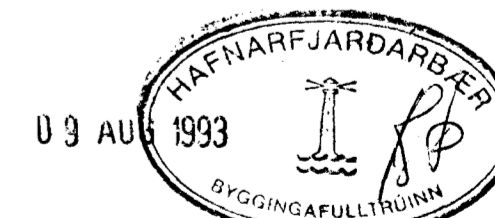

BR.		DAGS.		BREYTING		ST. JOSEFSSPÍTALI	
						HAFNARFIRDI	
						GÖNGUDEILD - LYFTA OG ANDDYRI	
						GRUNNMYND KJALLARA, 1. HÆÐAR OG 2.-3.HÆÐAR Lagnir	
TEKNIÞJÓNUSTAN SF				HANNAD O.A.P		KVARÐI 1:50	
LÁGMÚLA 5 - 108 REYKJAVÍK - SÍMI 813844 - FAX 814740				TEIKNAD O.A.P		DAGS. 06.'93	
<i>Ólafur H. Þorsteinsson</i>				YFIRFARIÐ		NR. BL. 21 AF.	