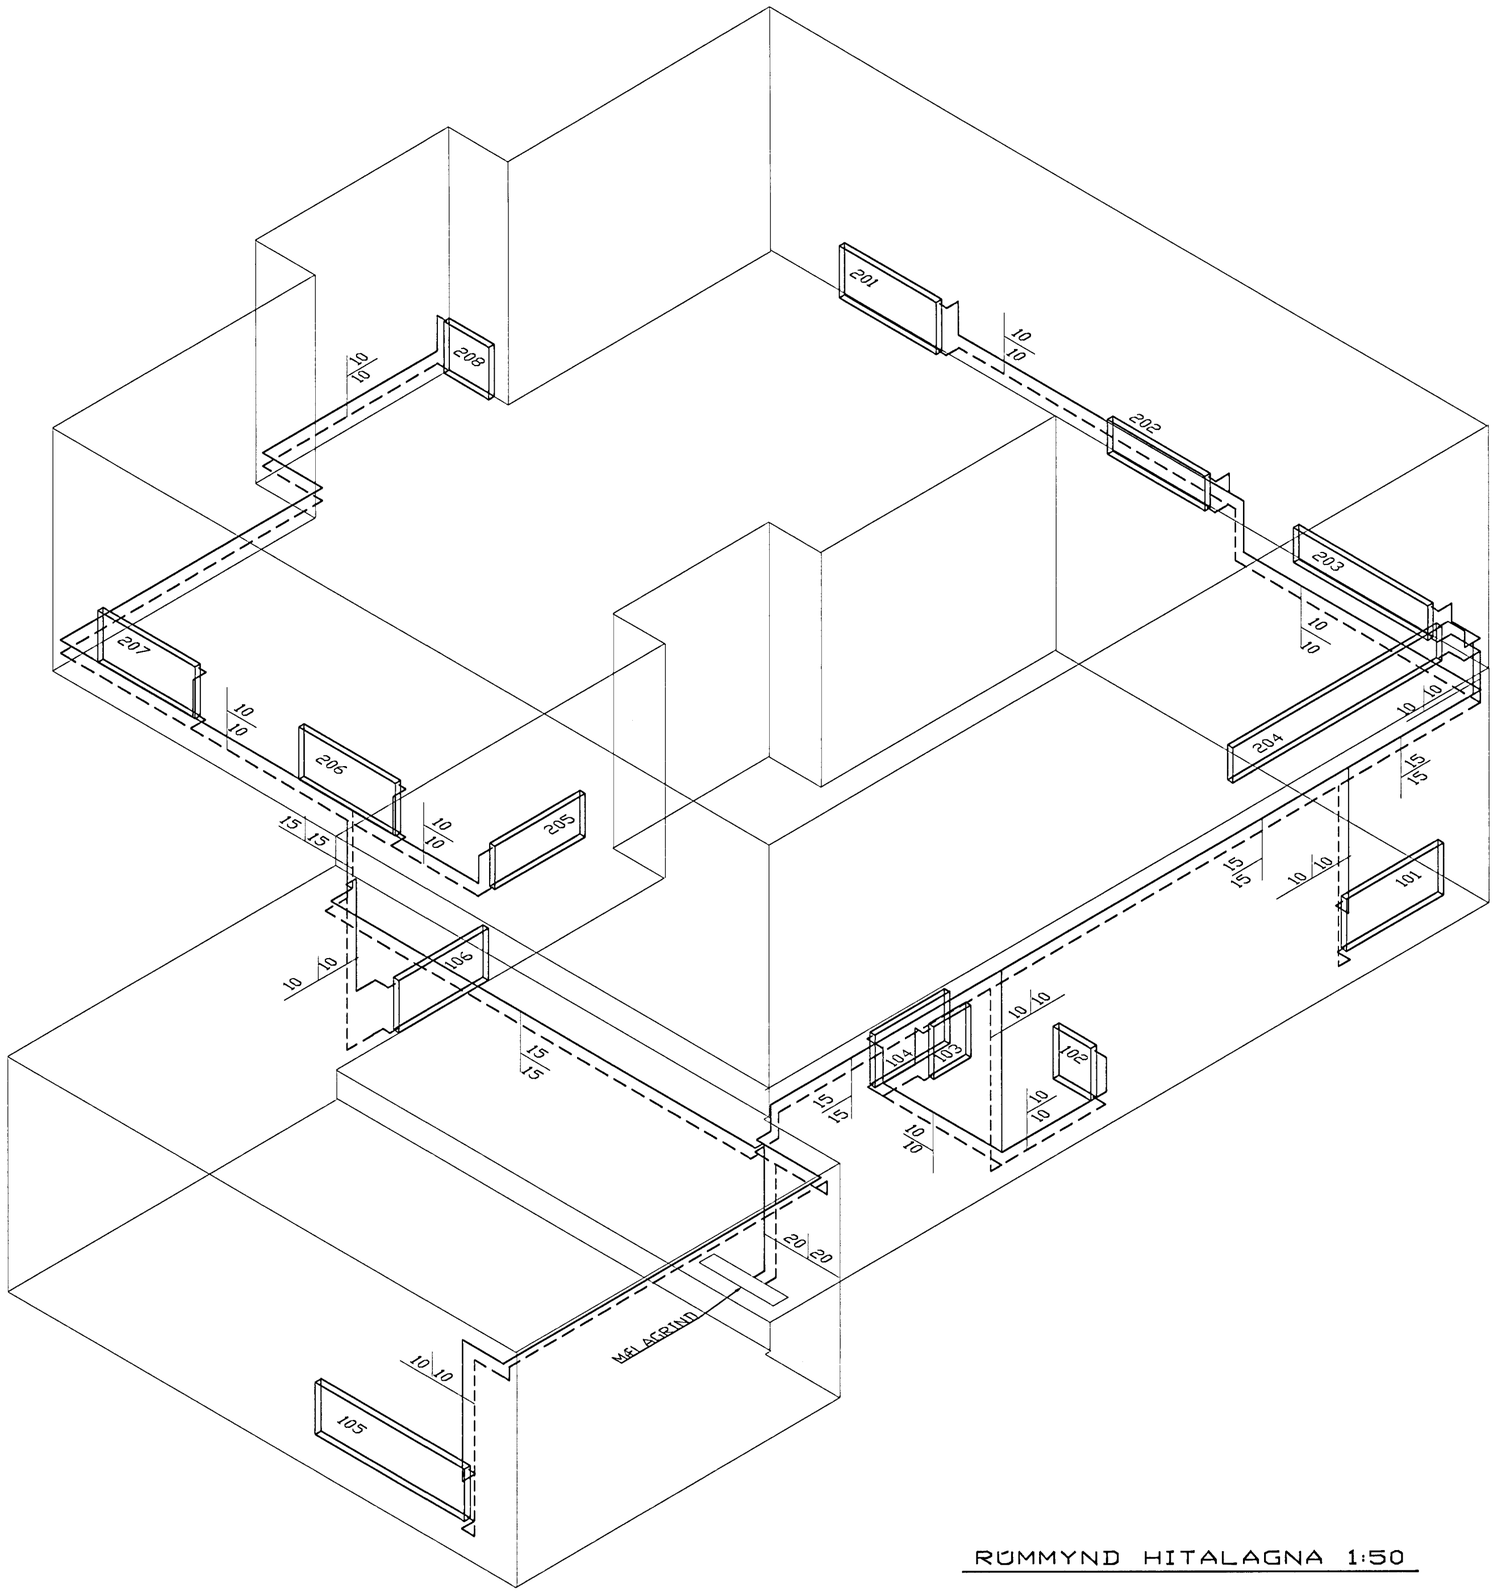

RÚMMYND HITALAGNA 1:50

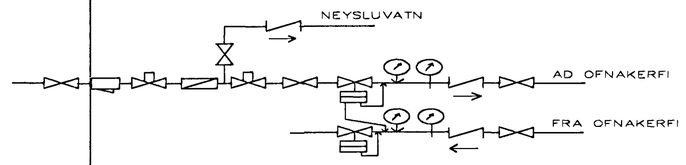

MÆLAGRIND HITAVEITU

HITALAGNIR SKÝRINGAR

Hitalagnir skulu vera úr svörtum stálpípum með skrúfuðum tenglistykkjum DIN 2440.
Greinar að einstökum ofnum skulu vera 10 mm nema annað sé tilgreint á teikningum.
Fjarlægð á milli festinga

Notamál	Fjarlægð
15-32 mm	2,5 m
40-50 mm	3,0 m

Einangra skal lagnir með 20mm Climaflex hólkum.
Á alla ofna komi sjálfvirkir ofnlokar, stillité og loftskrúfur.
Lagnir skal þrýstiþráfa við 6 bör, og skal þrýstingur standa amk. 8 tíma án þess að falla.

BR.	DAGS.	EÐLI BREITINGA	SIGN.

SUÐURHOLT 10
HAFNARFIRÐI

RÚMMYND HITALAGNA

M.K.V. 1:50

DAGS. JAN 99

VERK NR. 9759

TEIKN. NR. 2-05

HANNAÐ SIG. ÞORLEIFSS. KT. 241148-3009

TEIKNAÐ G.H.

YFIRFARIÐ

Byggingafulltrúi Hafnarfjarðar
Afgreitt þann
28 JAN. 1999
Sigurbjartur Halldórsson

TÆKNIÞJÓNUSTA
SIGURÐAR ÞORLEIFSSONAR ehf

STRANDGÖTU 11-220 HAFNARFIRÐI-SÍMI 555-4255