



SUÐURHOLT 10 OG 12 HAFNARFIRÐI

HLUTAMYND NR. 1.

HLUTAMYND NR. 2.

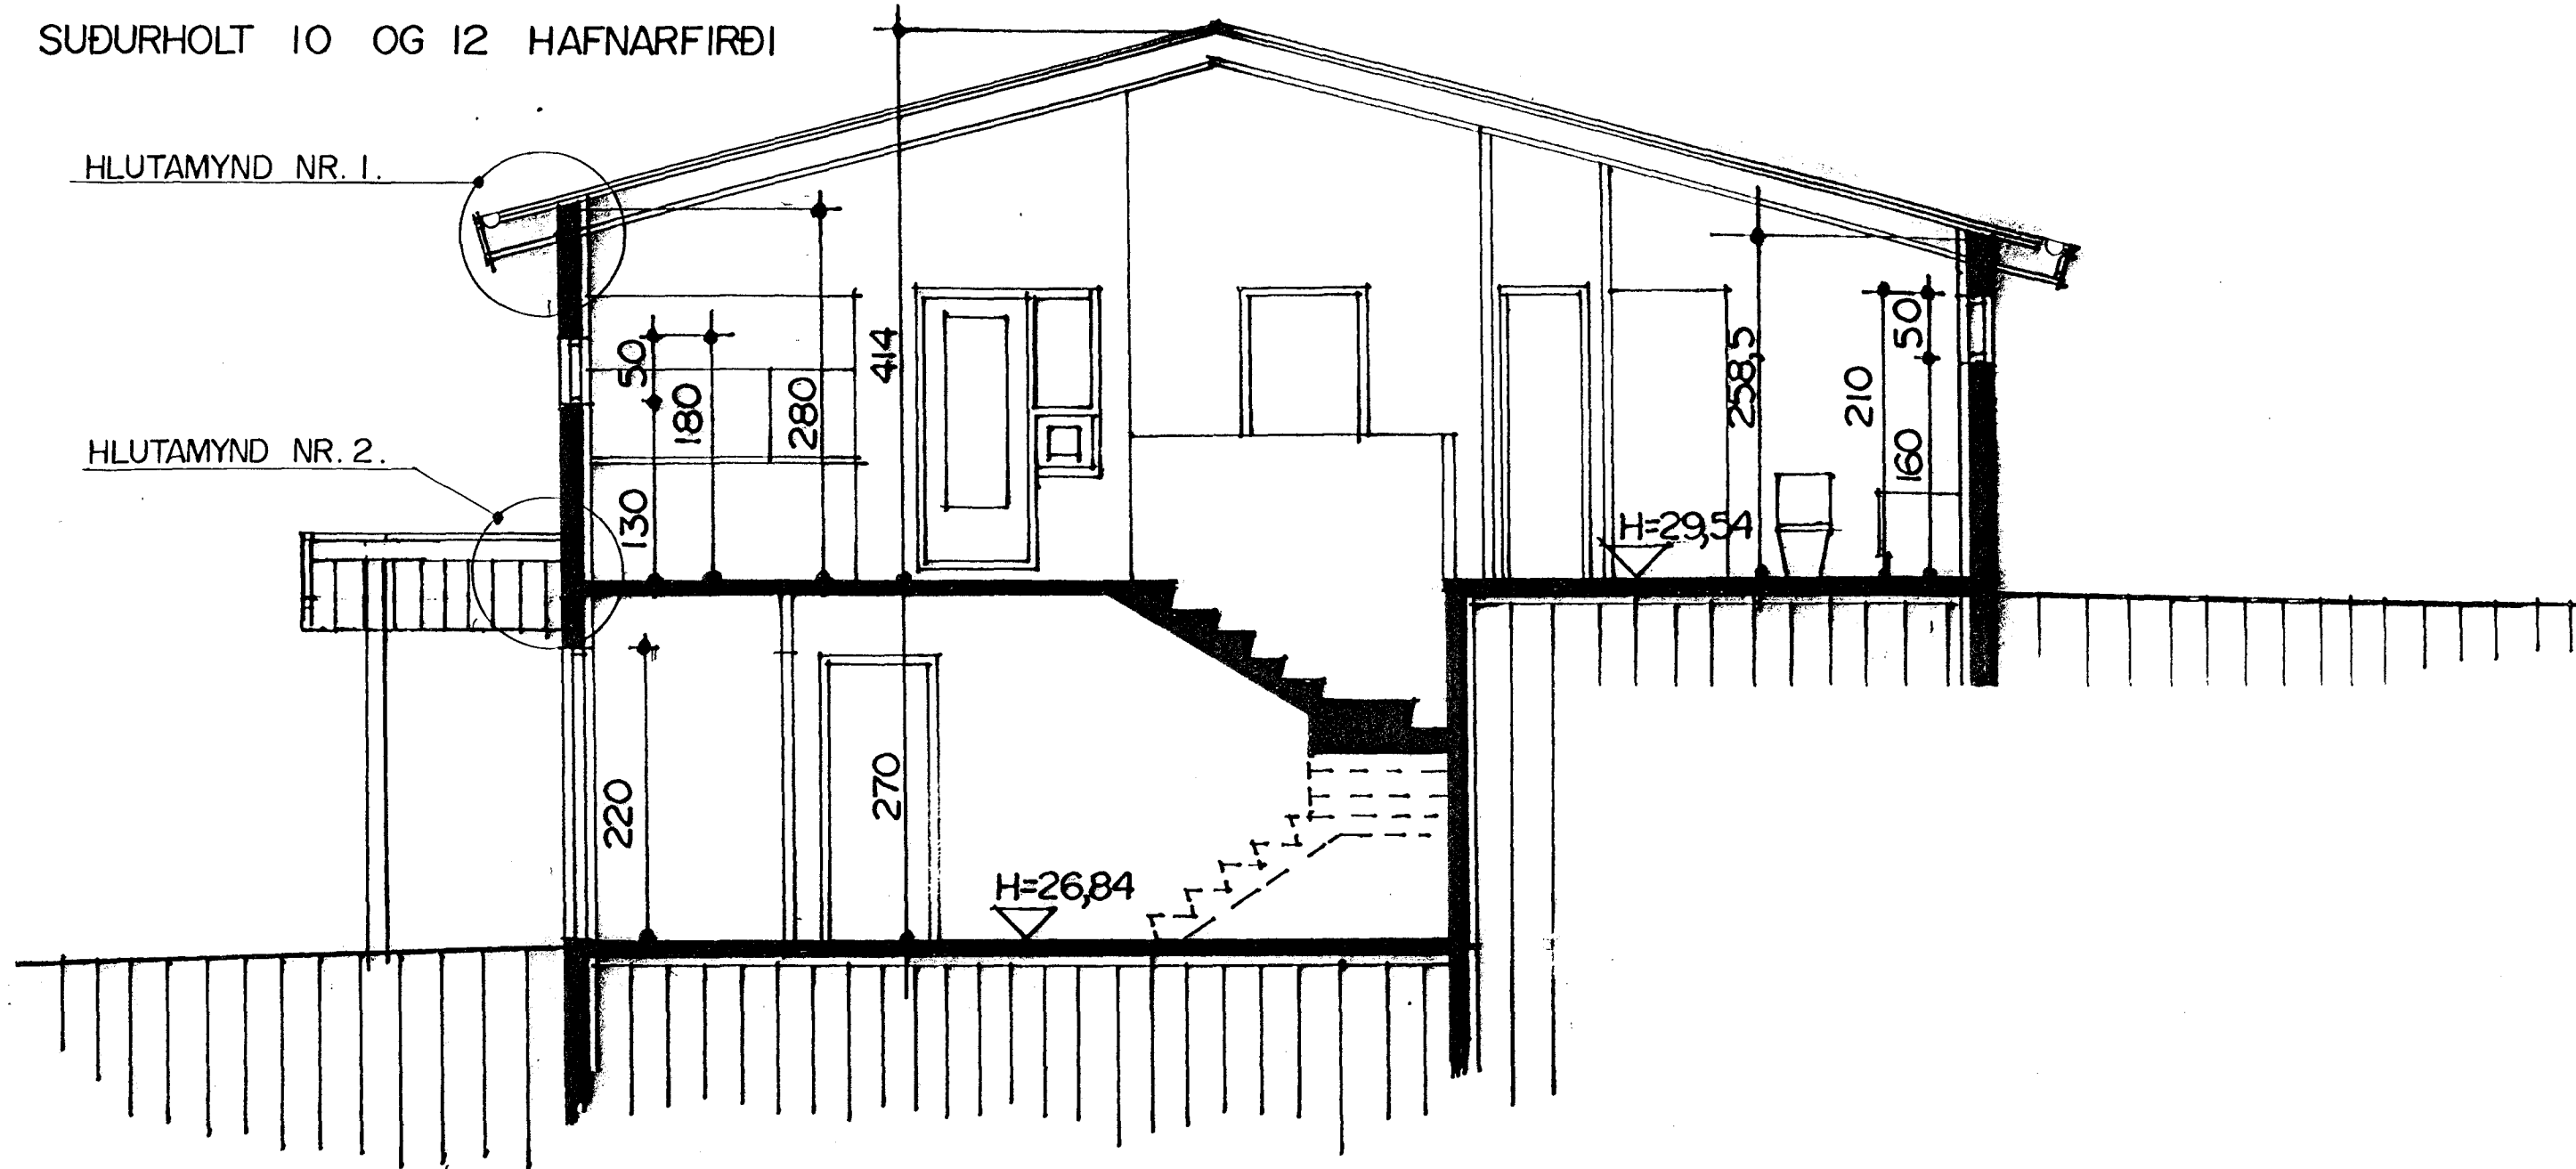

SNÍÐ A-A MKV. 1:50.

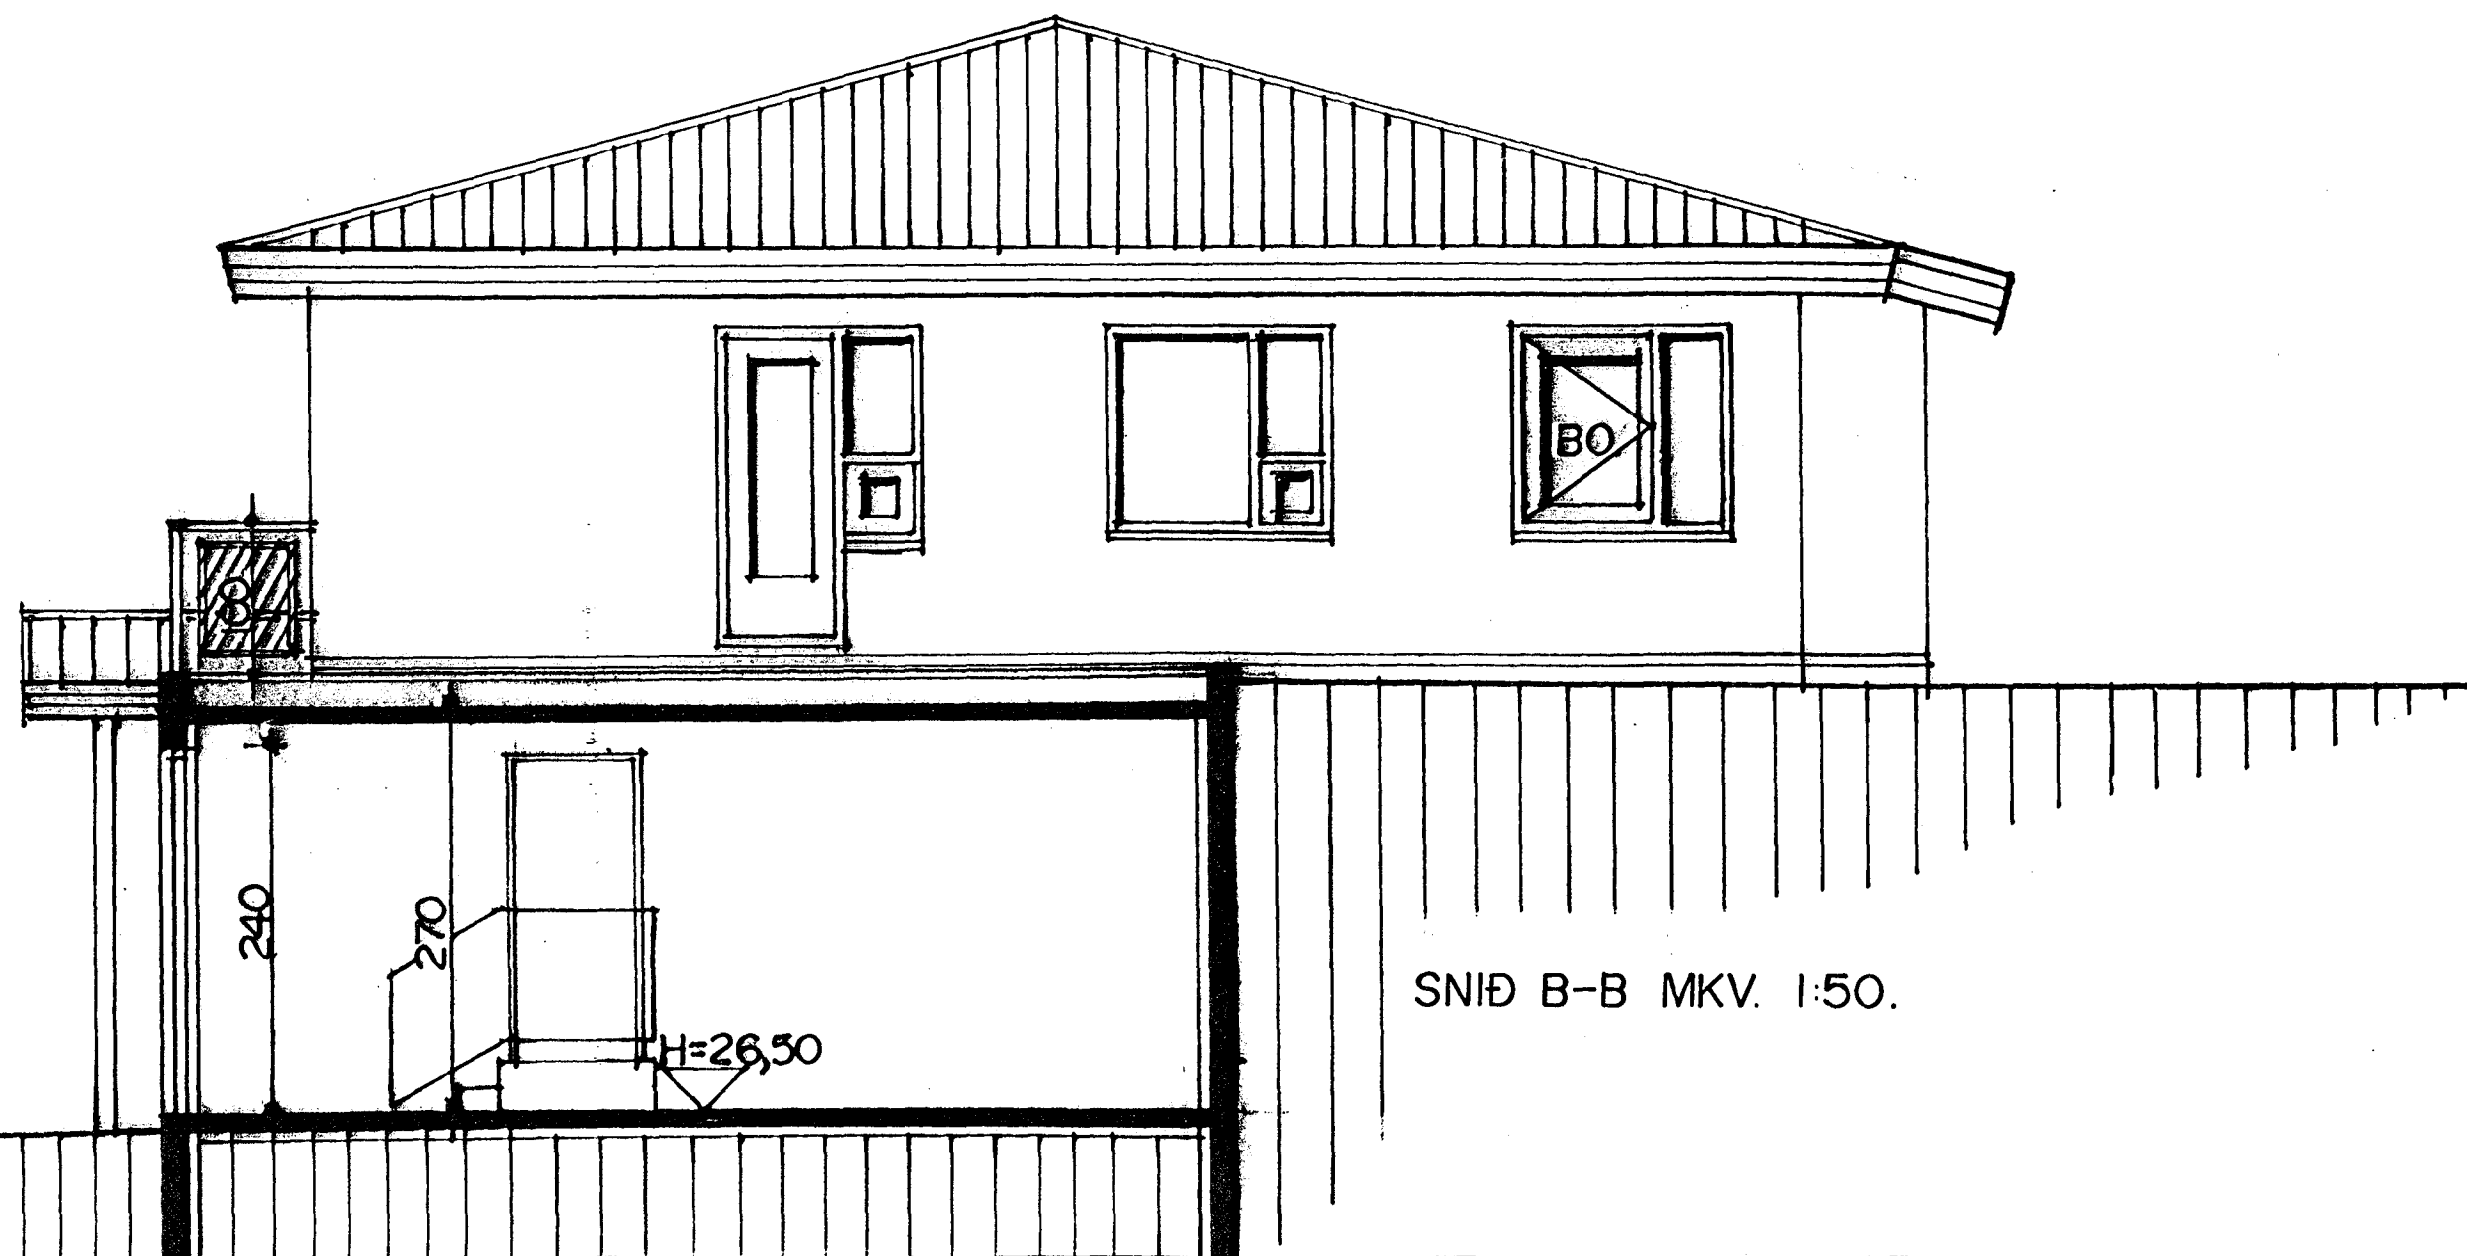

SNÍÐ B-B MKV. 1:50.

Byggingafulltrúi hafnarfjarðar
Alfreitt Ólafsson
01 FEB. 1999
Sigurbjartur Halldórsson

SUÐURHOLT 10 OG 12 HAFNARFIRÐI	
Sigurður Þorvarðarson byggingafræðingur bff. Teiknistofan Strandgötu 11 220 Hafnarfirði. (Kt. 141250-4189) Sími 5651510. fax. 5651299. Netfang: teiknistofan@islandia.is	
Skýringar:	Sénuþdráttur
Teikning:	Snið A-A og snið B-B.
Mælikvarði:	1 : 50.
Undirskrift:	<i>Sigurbjartur Halldórsson</i>
Blað nr.:	3 / 5. Dagssetning / 22.01.1999.
Breytt:	