



SUÐURHOLT 10 OG 12 HAFNARFIRÐI

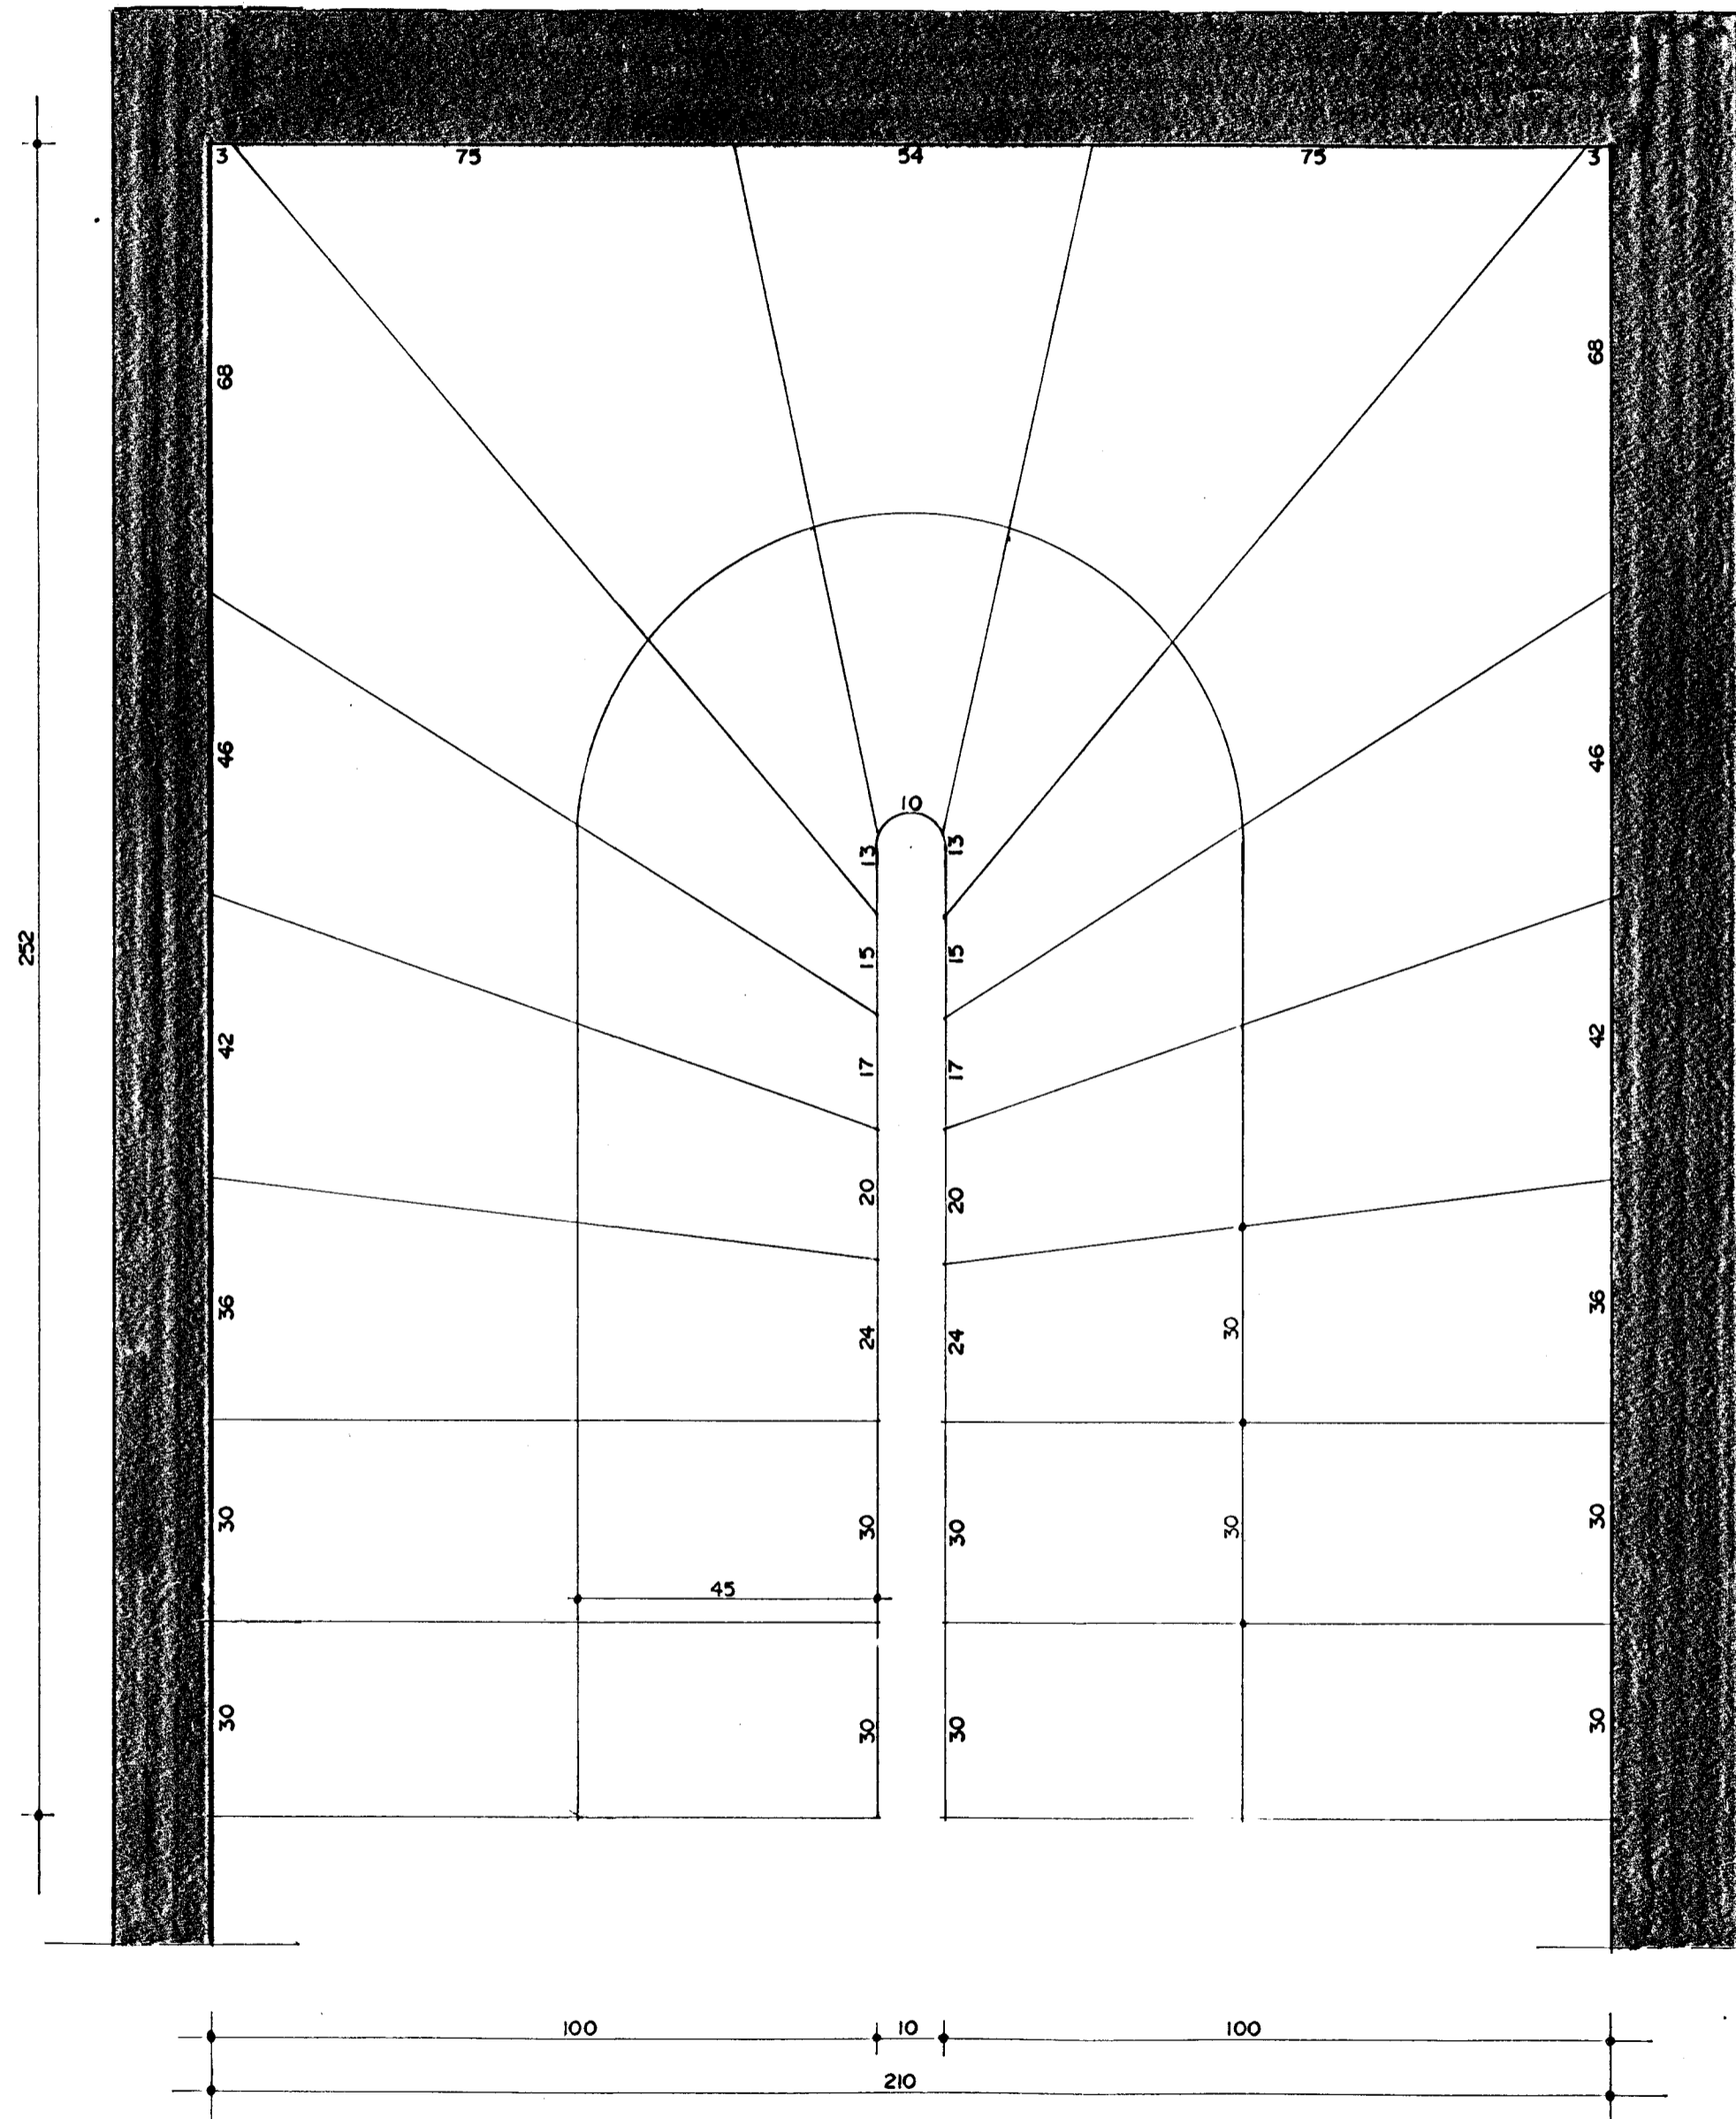

GRUNNMYND STIGI MKV. 1:10

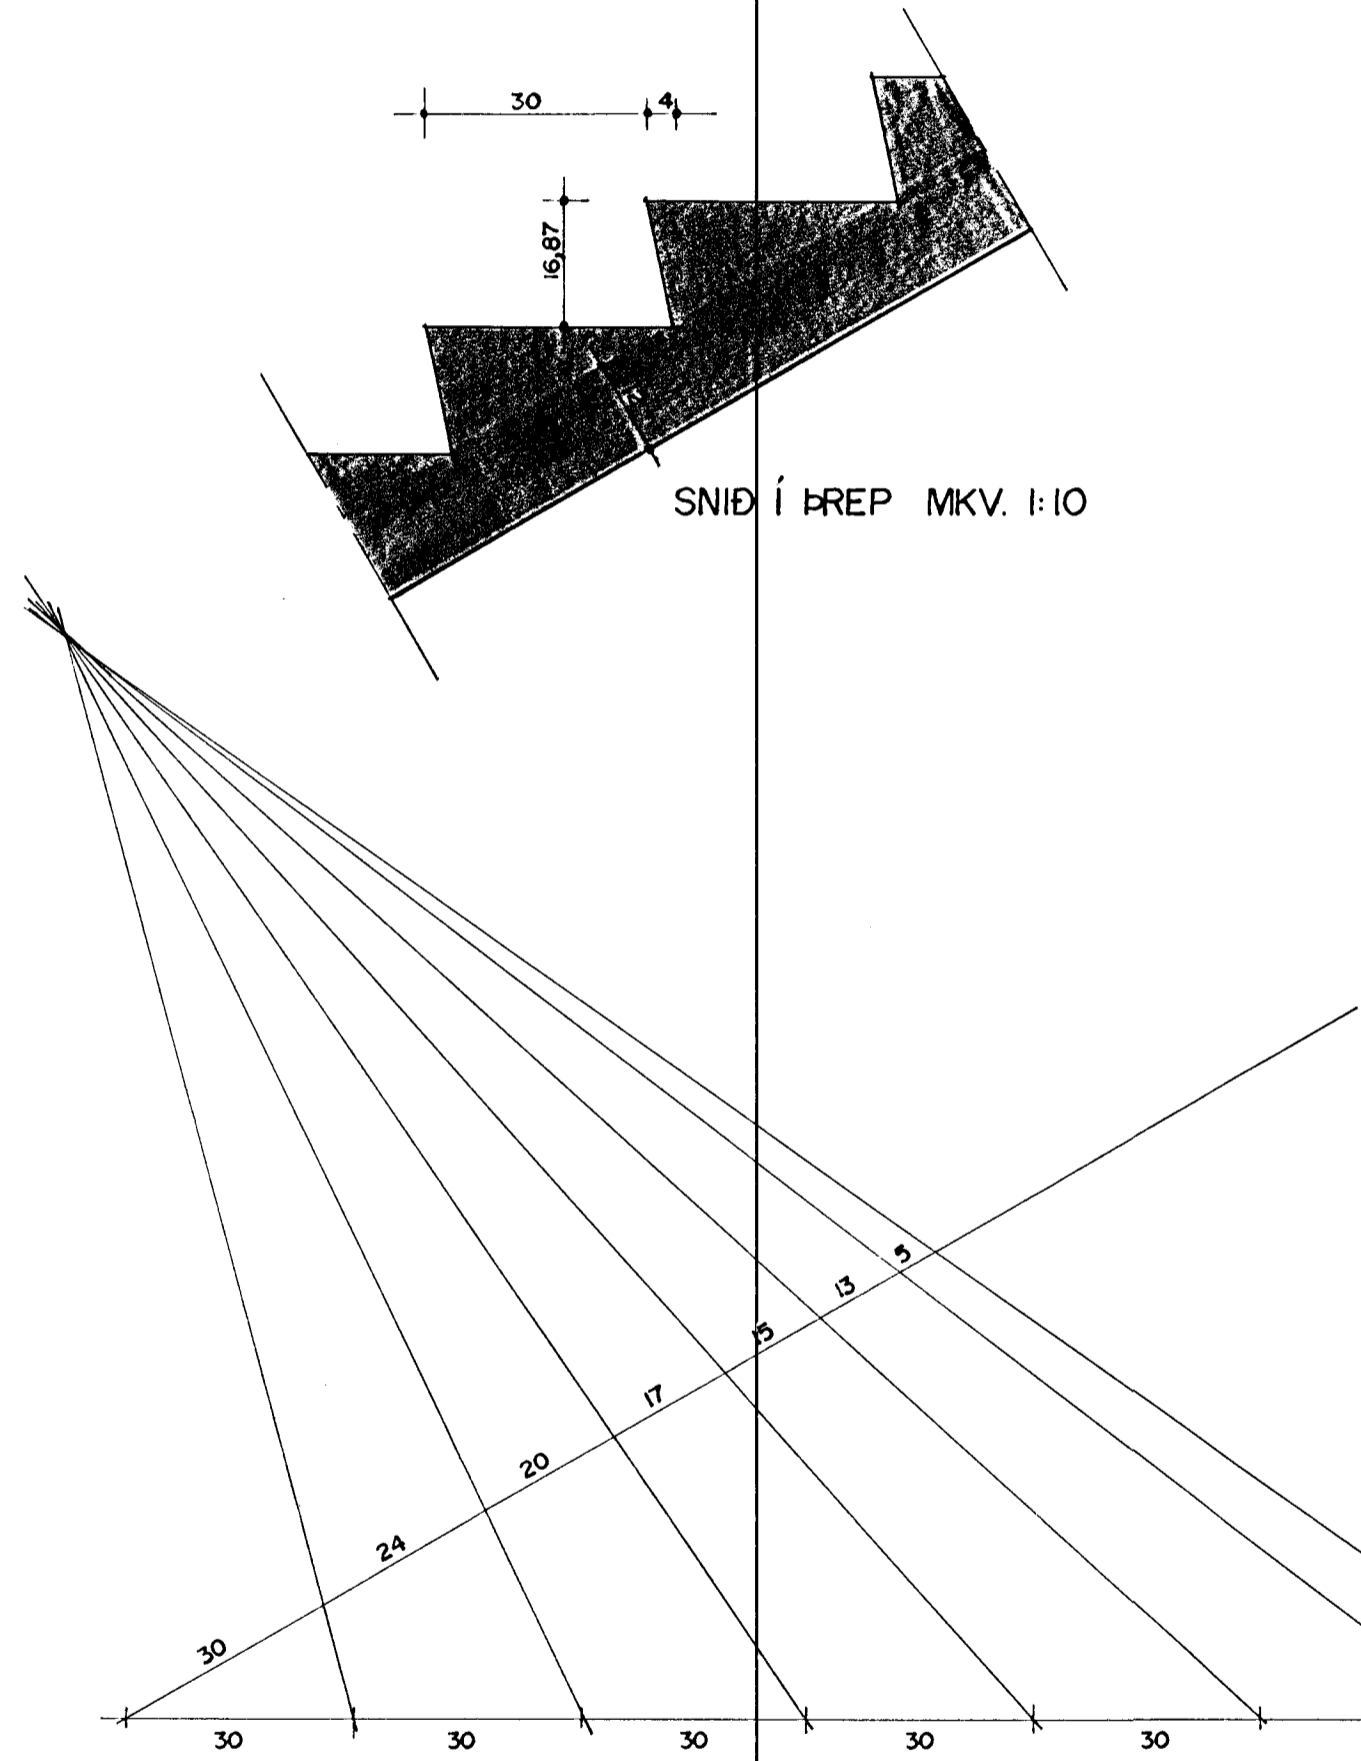

SNID Í ÞREP MKV. 1:10

Byggingafræðingur Hafnarfjarðar
 15. febrúar 1999
 01 FEB. 1999
 Sigurbjartur Halldórsson

SUÐURHOLT 10 OG 12 HAFNARFIRÐI	
Sigurður Þorvarðarson byggingafræðingur bfl. Teiknistofan Strandgötu 11 220 Hafnarfirði. (Kt. 141250-4189) Sími 5651510. fax. 5651299. Netfang: teiknistofan@islandia.is	
Skýringar:	Séruppdráttur
Teikning:	Stigateikning
Mælikvarði:	1 : 10.
Undirskrift:	<i>Sigurður Þorvarðarson</i>
Blað nr:	4 / 5. Dagssetning. 22.01.1999.
Breytt:	