

SKÝRINGAR:

MÁLSTRAUMUR ROFA OG TENGLA SÉ 10 A.

PÍPUR SÉU 16 MM, VÍR 1,5 MM². HÆÐ ROFA SÉ 105 CM, HÆÐ TENGLA SÉ 20

CM. ALLAR HÆÐIR MIÐAST VIÐ FULLFRÁGENGIN GÓLF.

TAKA SKAL MÁL MILLIVEGGJA S.K.V. SMÍÐATEIKNINGU.

BINDA SKAL SAMAN VATNSINNTÖK OG JARDBINDA BÆÐKAR OG

STURTUBOTN.



GANGA SKAL FRÁ RAFLÖGN S.K.V. REGLUGERÐ R.E.R. OG RAFVEITU

HAFNARFJARÐAR.

L TÁKNAR LOFTNET.




F TÁKNAR SÍMA.

DS TÁKNAR DYRASÍMA.

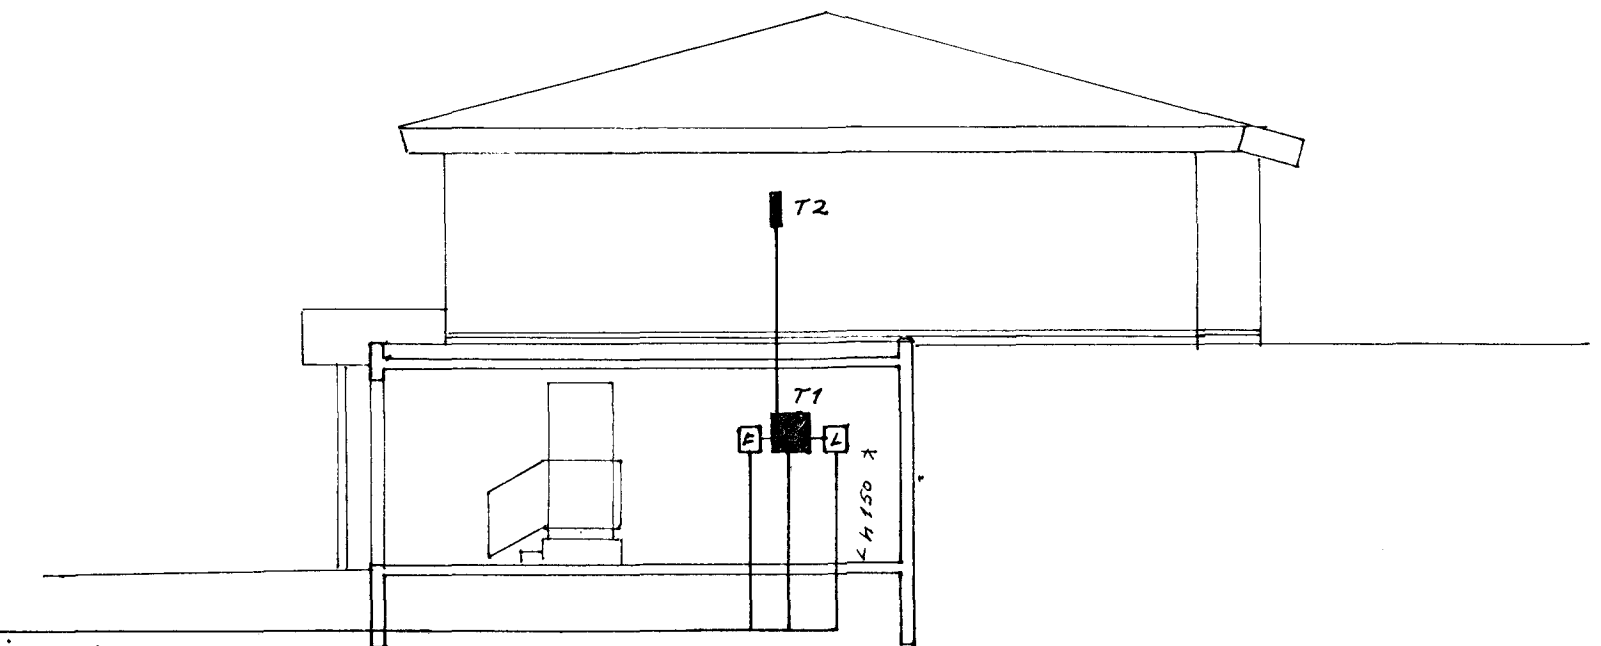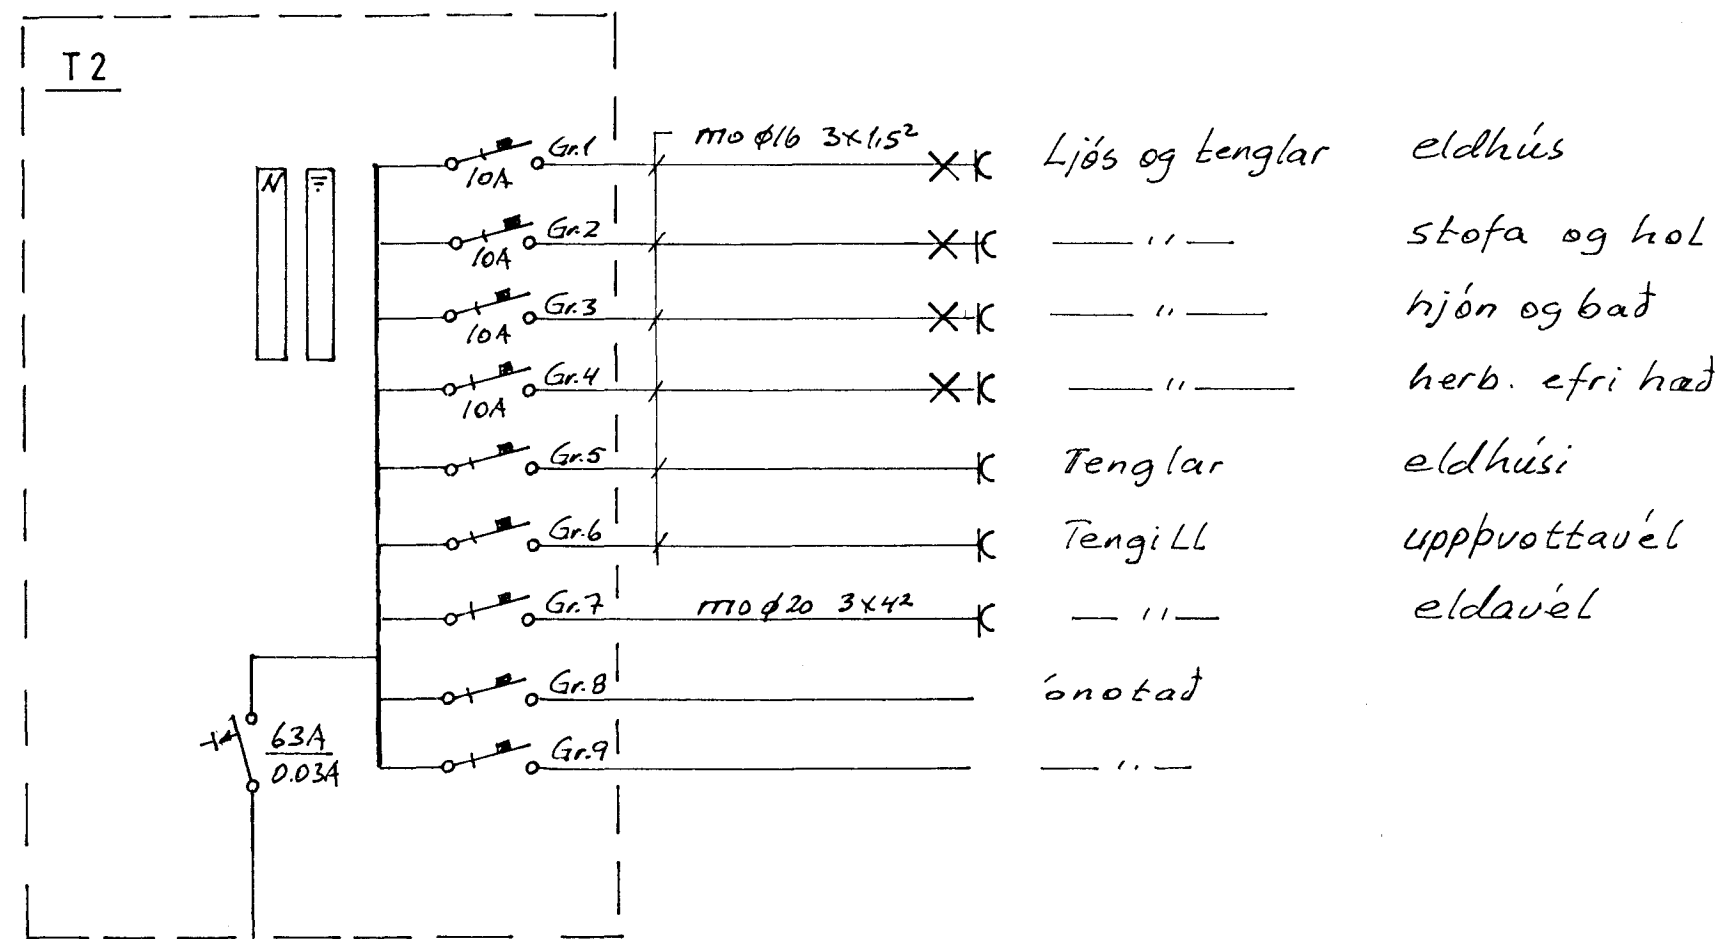

Inntök:
R.H. ø50 + aukar. ø25
Sími ø50
loftn. ø50

snit MkV. 1:100

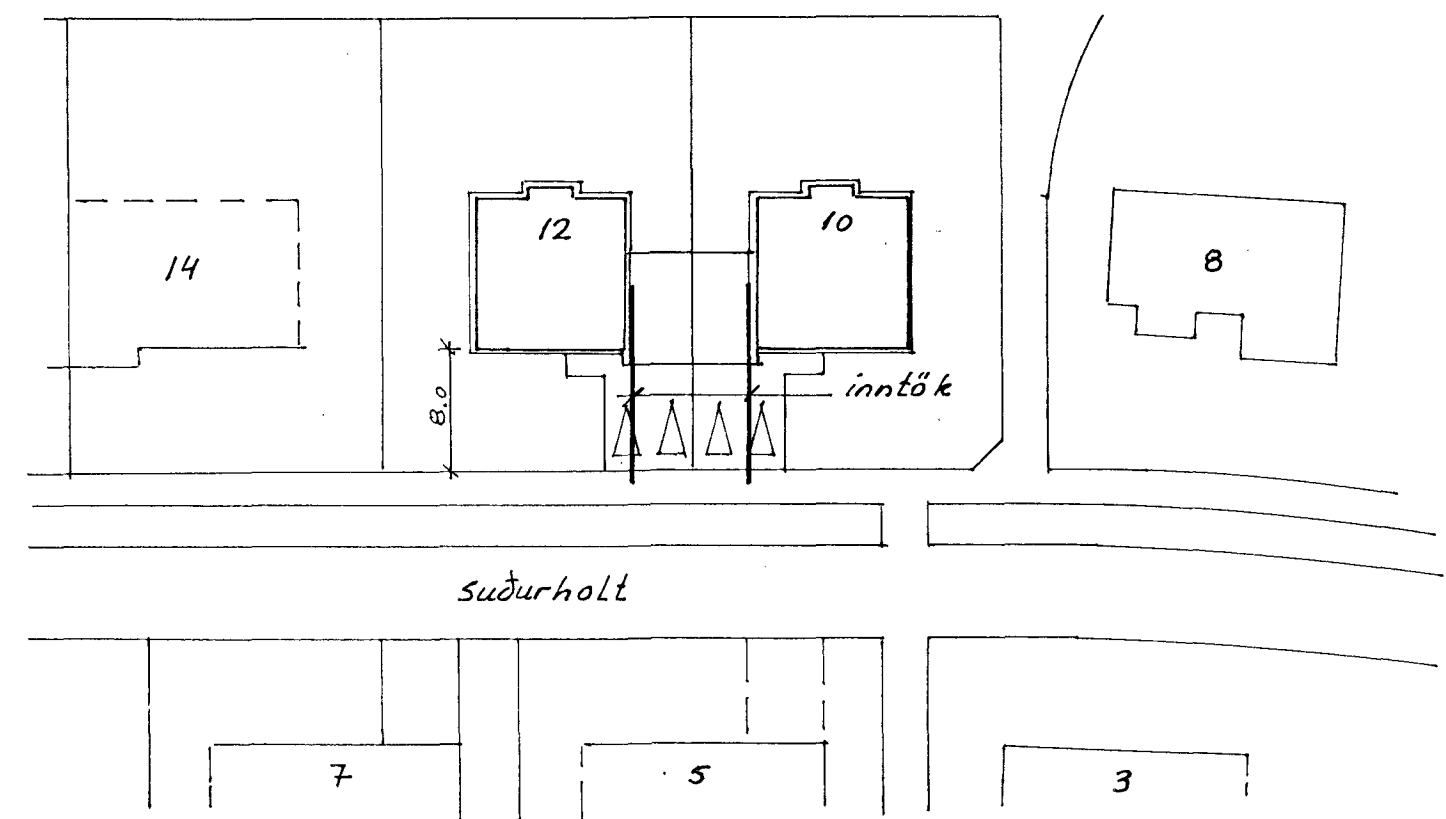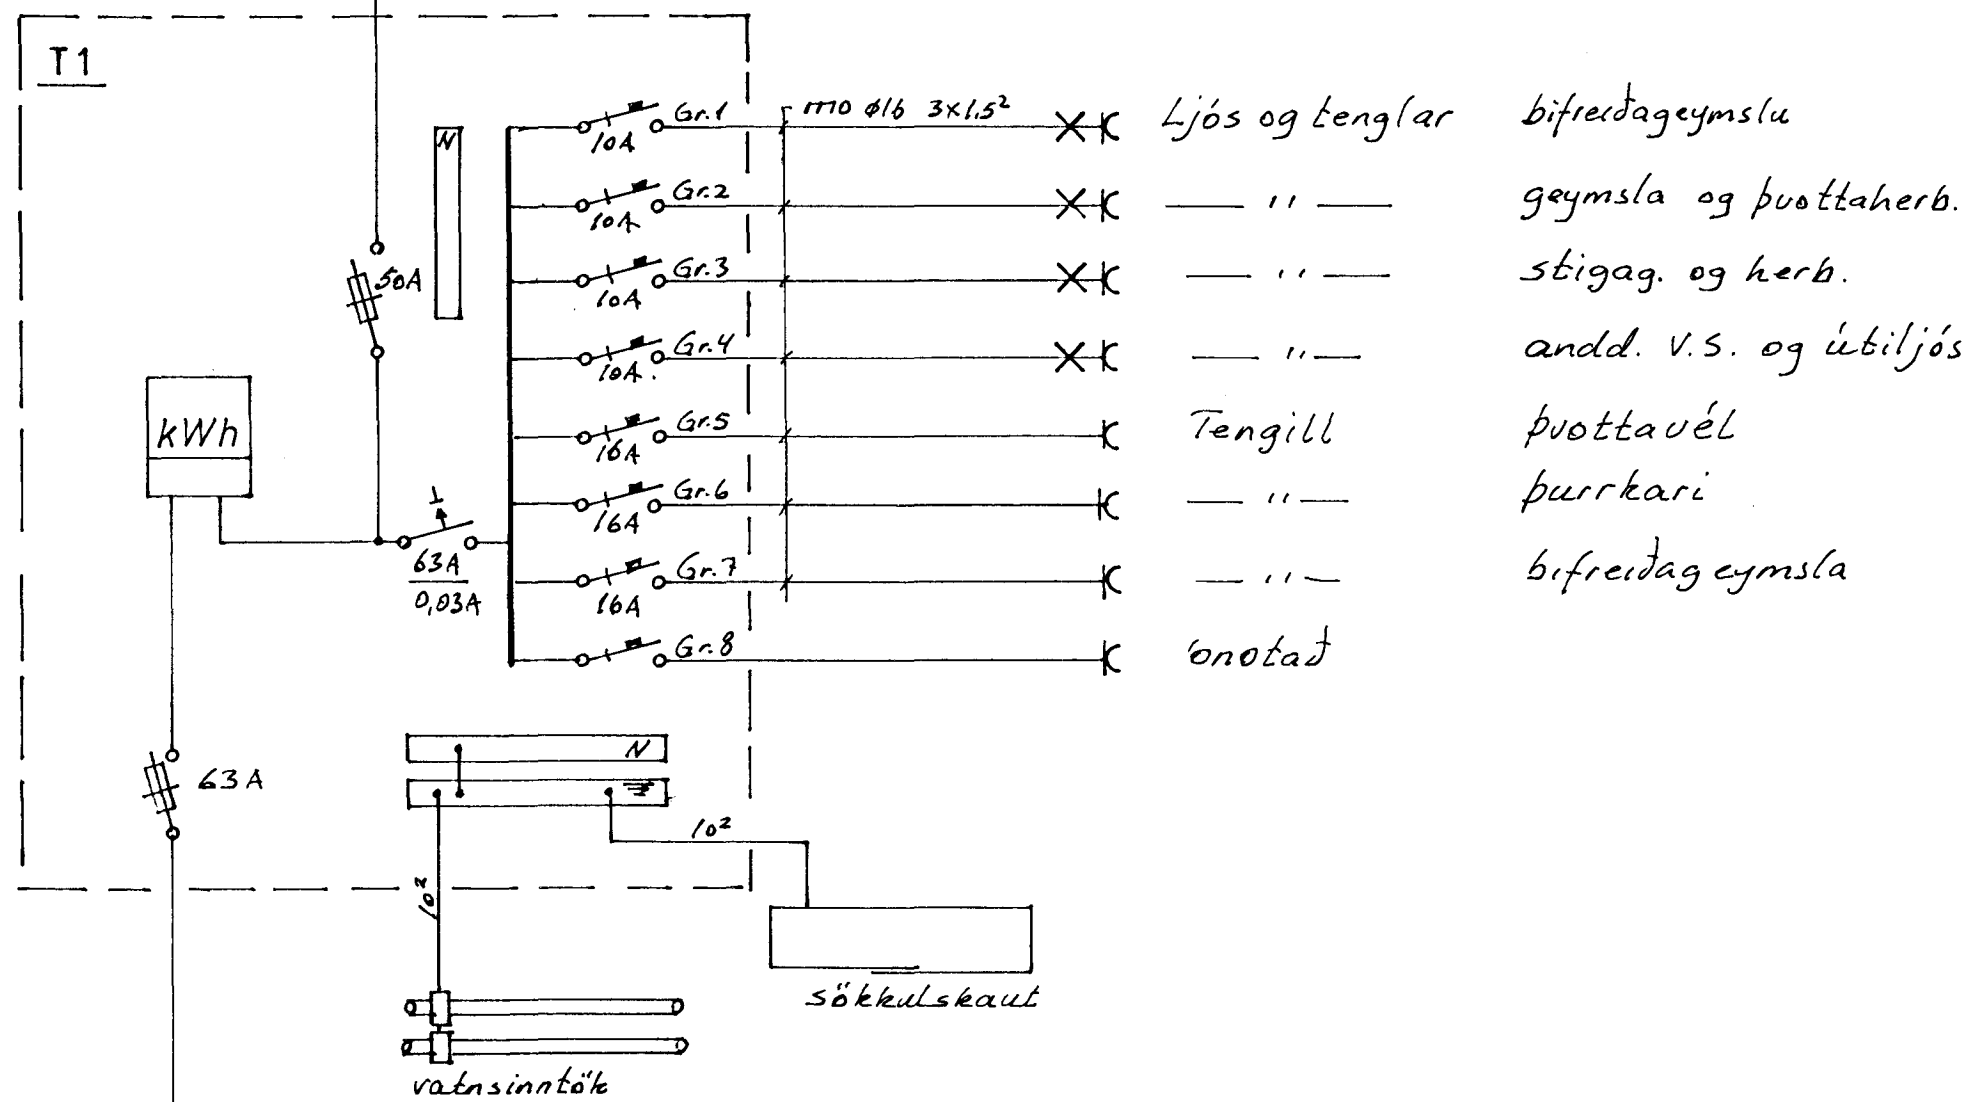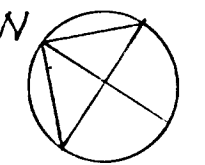

Afstöðumynd MkV. 1:500

R.H. 230/400V

SUÐURHOLT 10-12 HAFNARFIRÐI

DAGS.	NAFN	EINLÍNUMYND AFSTADA OG SNIÐ	KVARÐI
FRDR des. 98	T.G.H.		
TEKN -11-	T.G.H.	1:500	
SAM		MÁL.	

Tóu G. Hannamark
S. 565 4100
Hafnarfirði

Nr. 2 101 98 BL.2 AF 2

BREYTING DAGS TEIKN SAMÞ