


- a : h-160cm
  - b : h-120cm
  - c : h-60cm
  - d : h-130cm
  - e : h-138cm
  - f : h-238cm
  - g : h-70cm
  - h : h-100cm
  - i : h-200cm
  - j : h-15cm
- Hæð veggjósna og búnaðar.

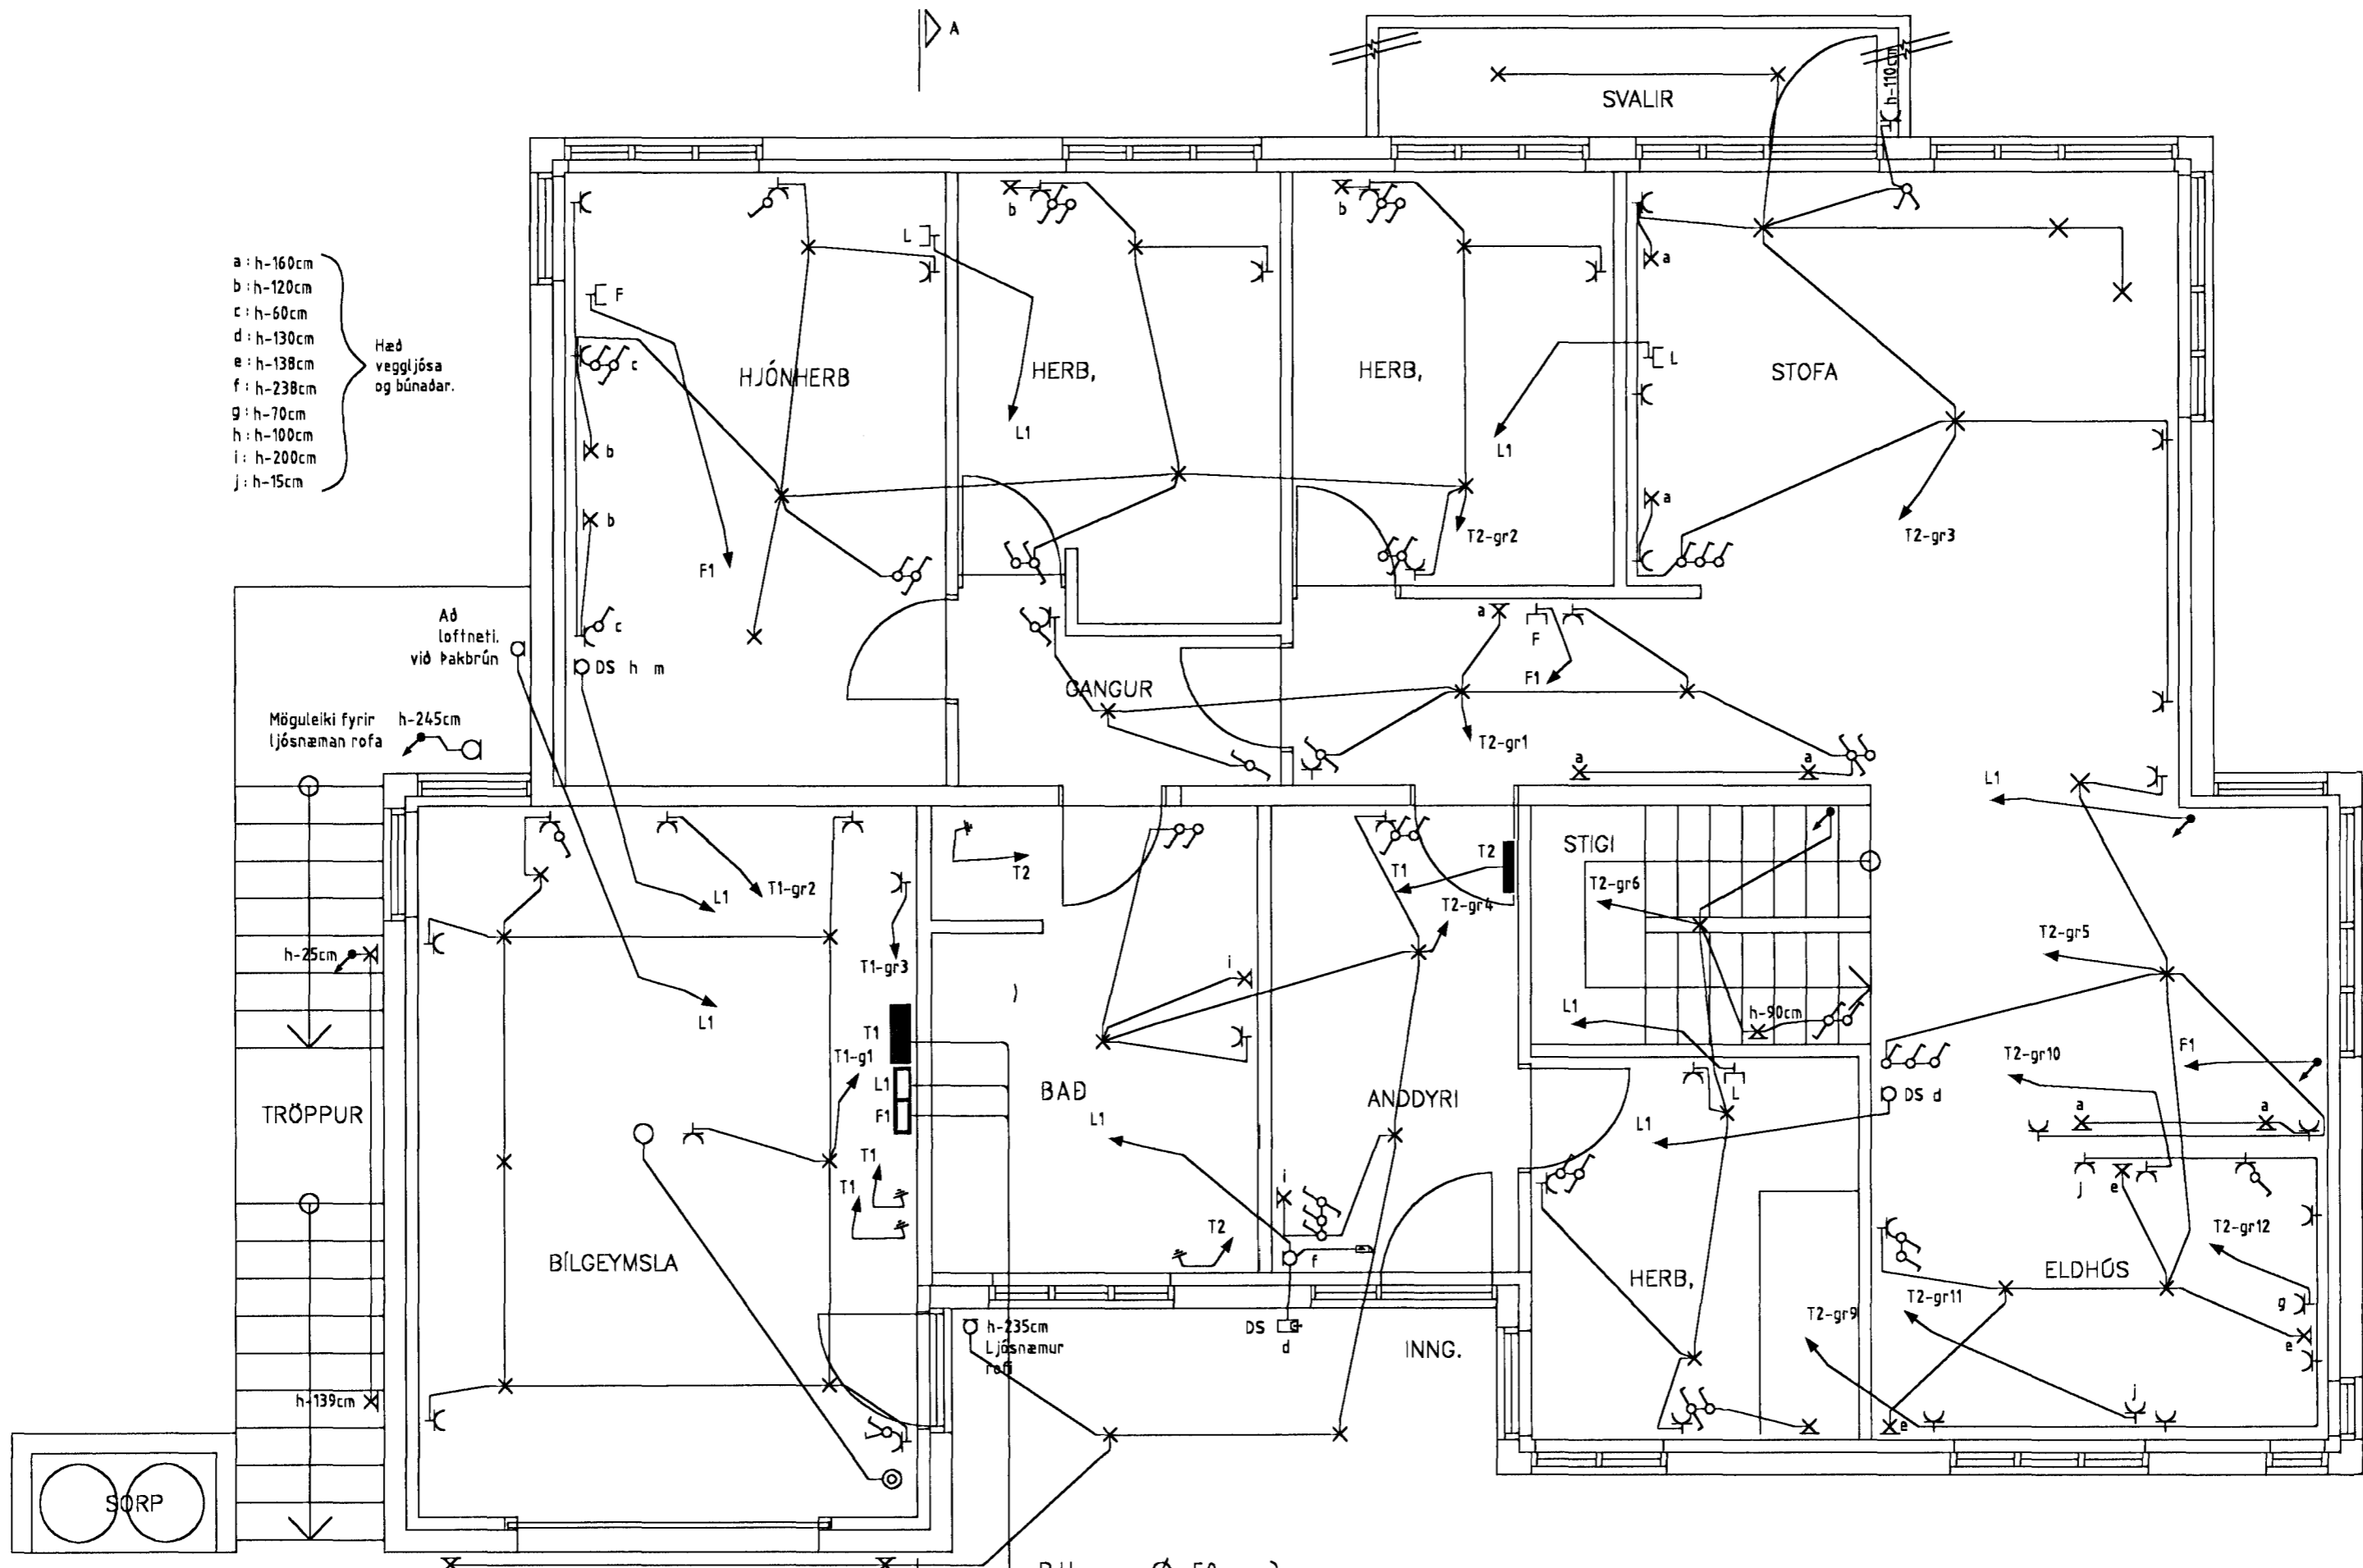

R.H.    Ø 50mm.  
 Loftn.    Ø 50mm.  
 Sími    Ø 50mm.  
 Aukarör    Ø 25mm

Rör útfyrir lóðarmörk.  
 Að sorpgeymslu.

Verk.	Suðurlholt 11 Hafnarfirði	Birgir Björnsson	
Heiti	Grunnmynd hæð 2	Vesturlún 47b	
	Mkv. v50	Blad. 5 af 5.	225 Bessastadahr.
	Teikn.	Yfirf.	Sími 555-2468
Breytt.	Gey.NO.	Dags. 11/8 1999	No.
		Hannað.	Samþ.