
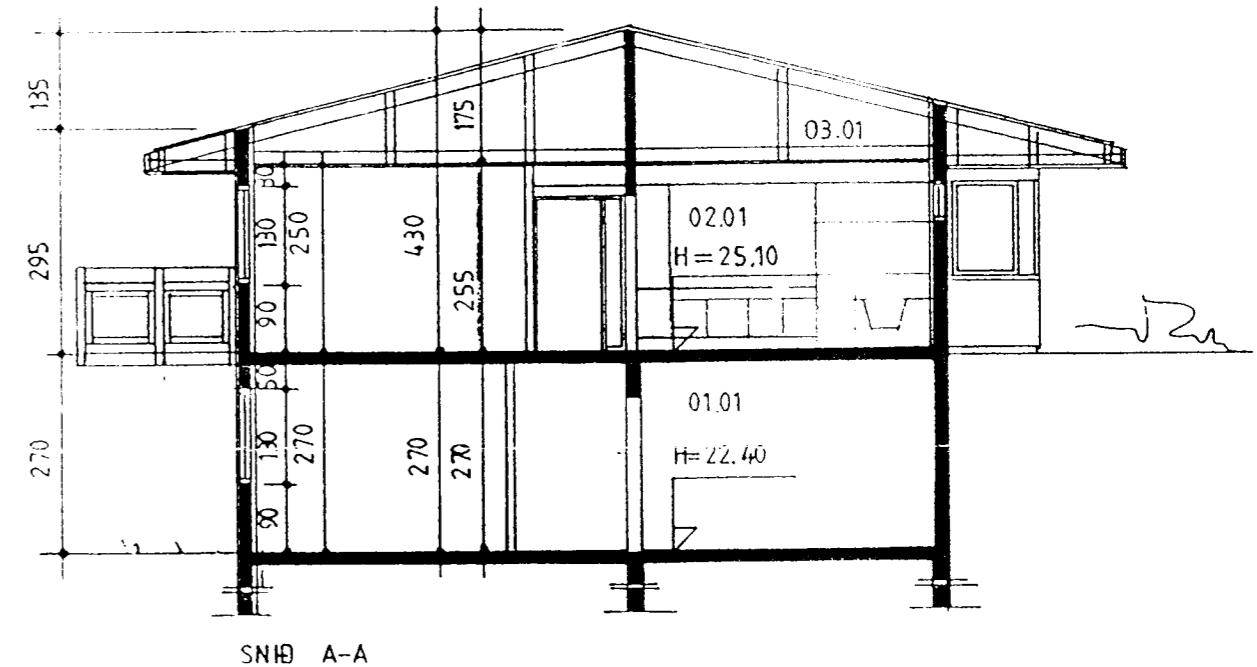


Byggingarfulltrúi
samþykkir erindið.
12 JAN. 2005
Bent skal að samþykkt þessi verður ekki virk
fyrir en eftir byggingarvinnu eignaskiptafréttisngar
innar og skráningu heimur hjá Efastofnun ríkissins
Byggingarfulltrúinn í Hafnarfirði
F.h. Kristján Þórnísson

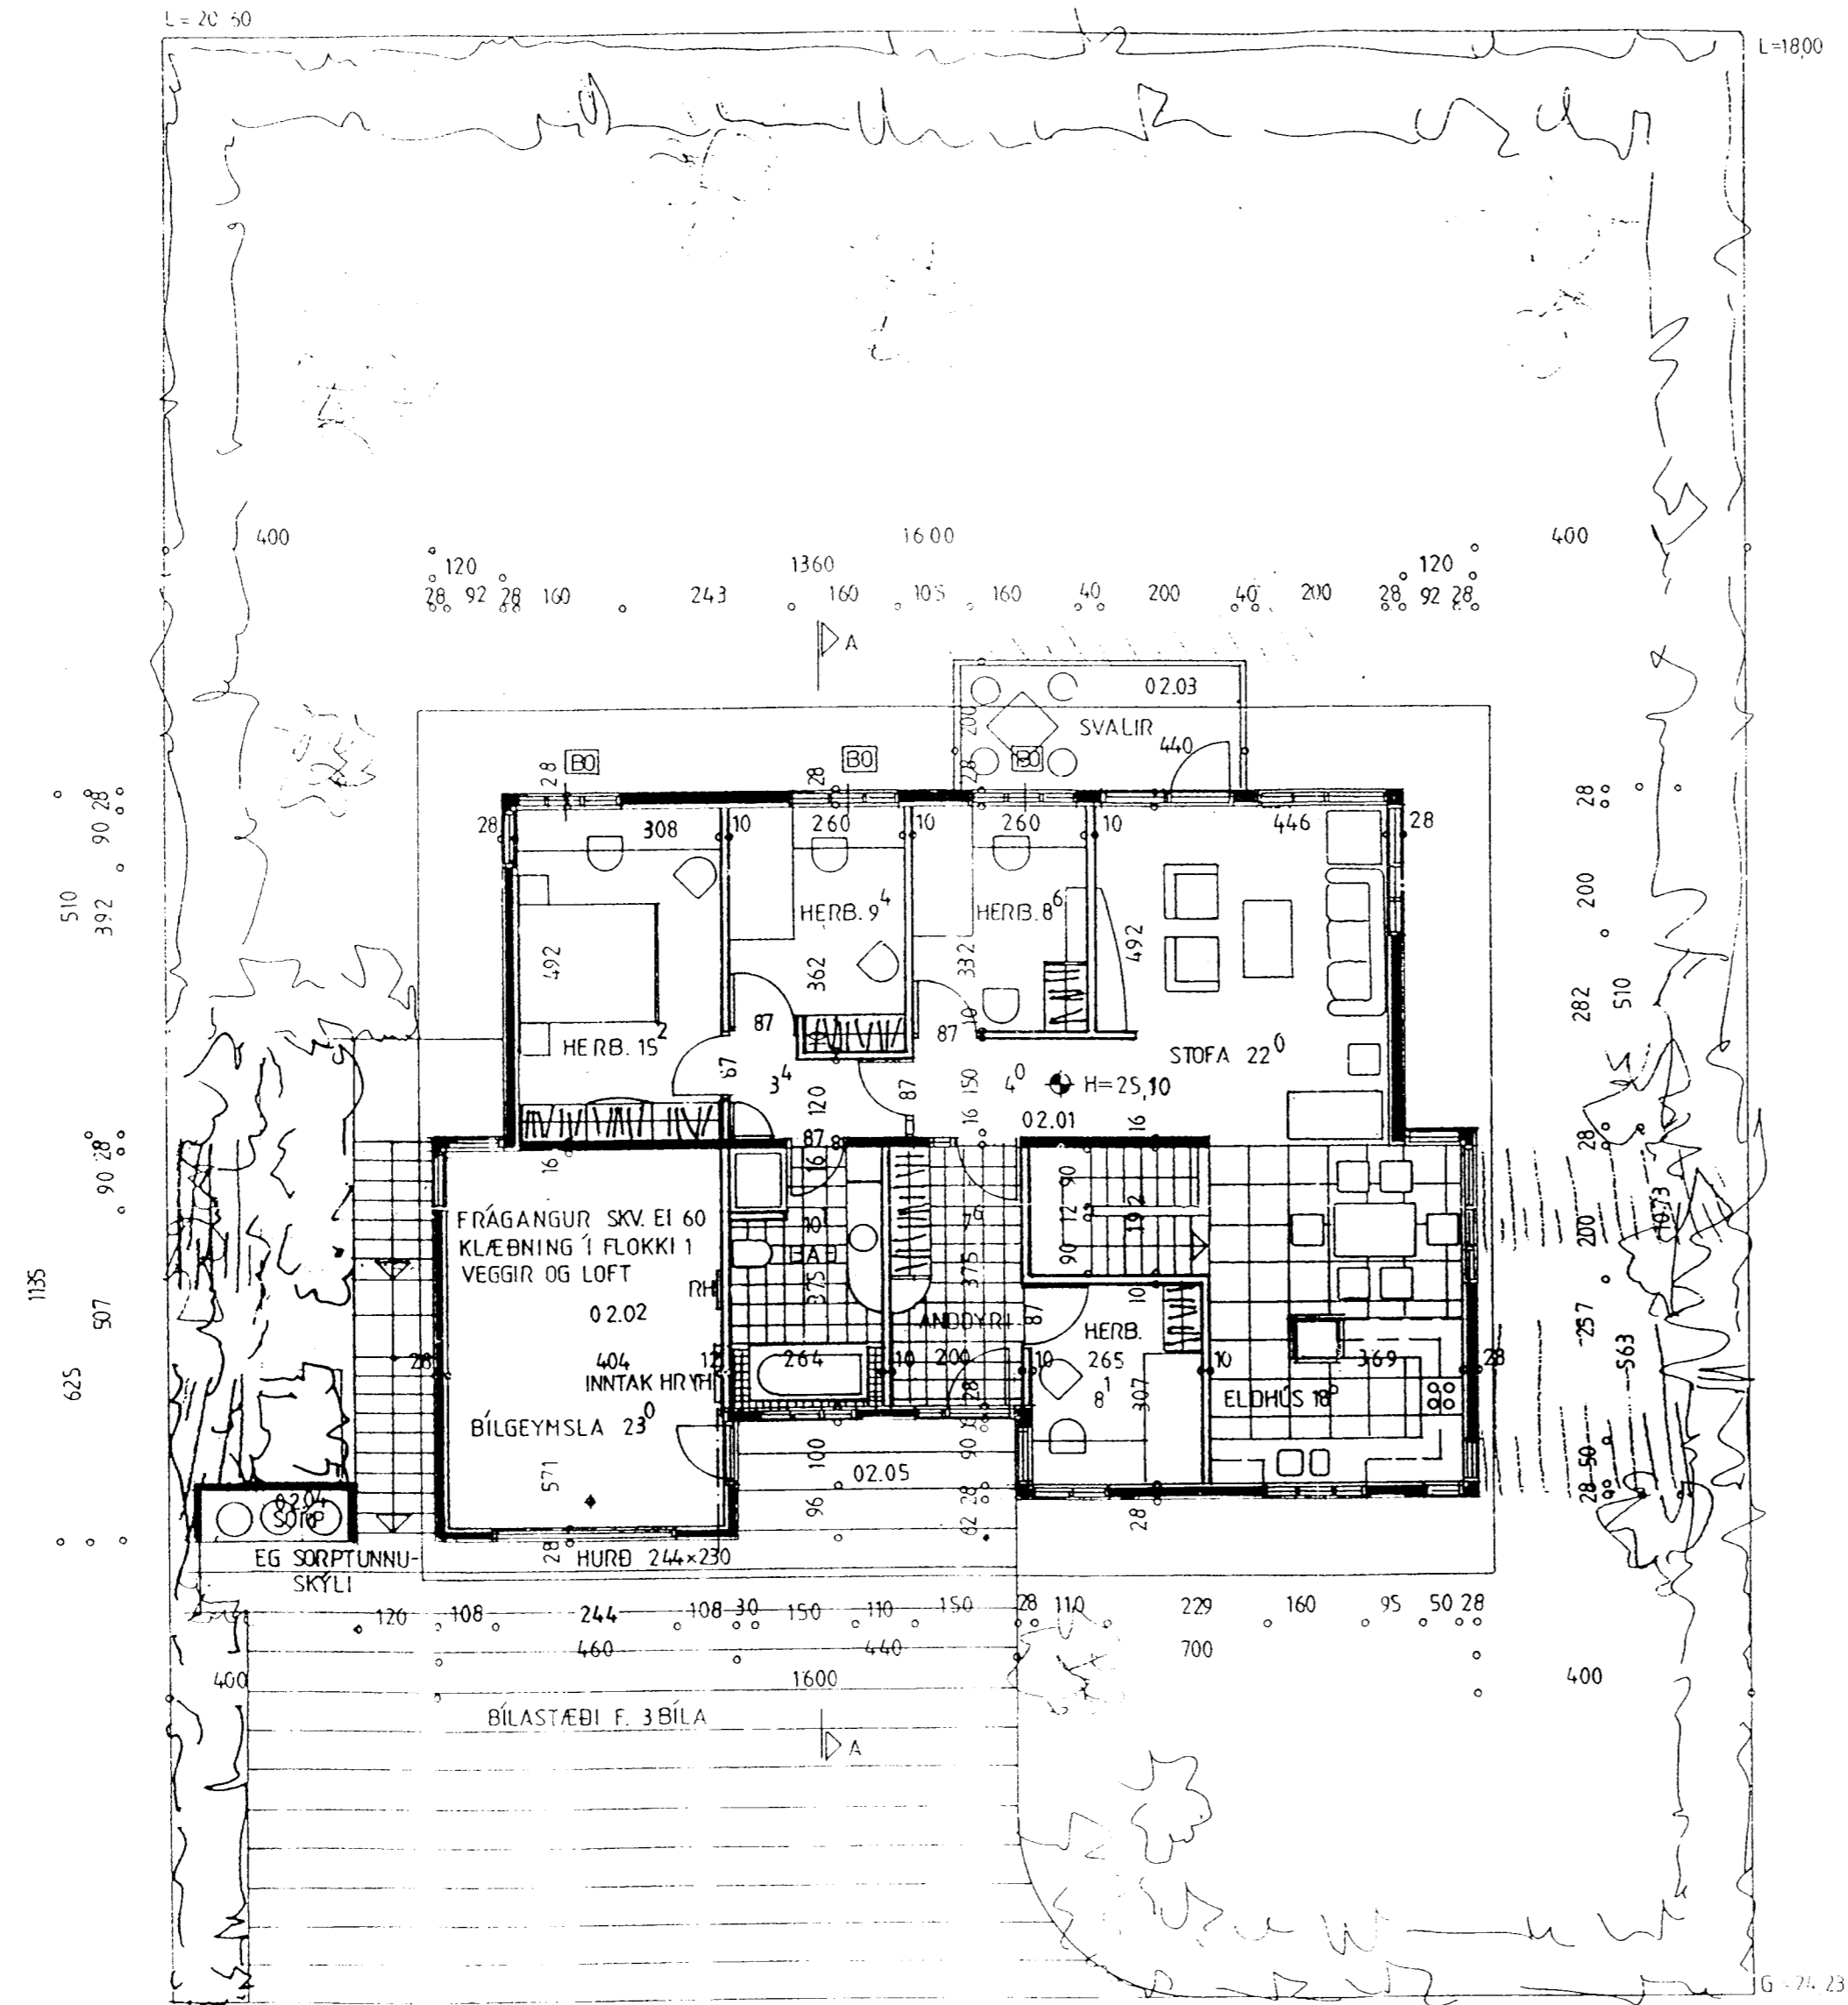

LÝSING: HÚSIÐ ER STEINSTEYPT OG BINANGRAN MED 100MM PLASTEINANGRUN OG MÚRHÚÐAD. GLUGGAR ERU MED TVÖFÖLDU F. GLERI. ÞAK ER TIMBURÞAK MED BÄRUSTÄLI. EINANGRUN ÞAKS ER 200MM STRÖMULL MED VINDÞAPPA, RAKAVÖRN ER POLPLAST. VEGGIR OG LOFT ÍBÚÐA, KLÆDNING Í FLOKKI 1. VEGGIR OG LOFT BÍLGEYMSLU, KLÆDNING Í FLOKKI 1. HÚSIÐ VERÐUR ÞOKAÞUSSAD AÐ UTAN OF MARI.

- U-GILDI
- ÞAK ———— 0.2
- ÚTVEGGIR ———— 0.4
- GLUGGAR ———— 2.0 (KARMAR, GLER, VEGGIÐ MEDALTAL K-GLER)
- HURÐIR ———— 3.0
- GÓLF F. FÝLLINGU — 0.3

SUÐURHOLT 11 HAFNARFIRÐI.
GRUNNMYND EFRÍ HÆÐ OG SNIDMYND
MARS. 1999. MKV. 1:100.
BR 4.5.1999 JP/SS 19.5.99 JP/S.
Jóhannes Pétursson 010448-3959 S-567-5107
Sigurður Sigurðsson 021146-2349 S-566-6913

Vettas:
Rúður Vettas 010360-2939

Samþykkt: Leifur Guðjónsson Suðurholt 11 kt 0903705969
Jónína B. Bjarnadóttir ————— kt 0704704269
Ingveldur Truðgusdóttir 1208605519

ABS tekistofa S-566-6613, 567-5107 Nr. 2.