



Byggingarfulltrúi  
samþykkir erindið.  
12 JAN. 2005  
Bent skal að samþykki þessi verður ekki virk  
þvít en eftir þinglýsingu eignaskiptavírís sagnar  
már og skrángi heimil hjá Fastegnamati ríkisins.  
Byggingatulltrúinn / Hafnarfirði  
Eh. Kristján Þórásson

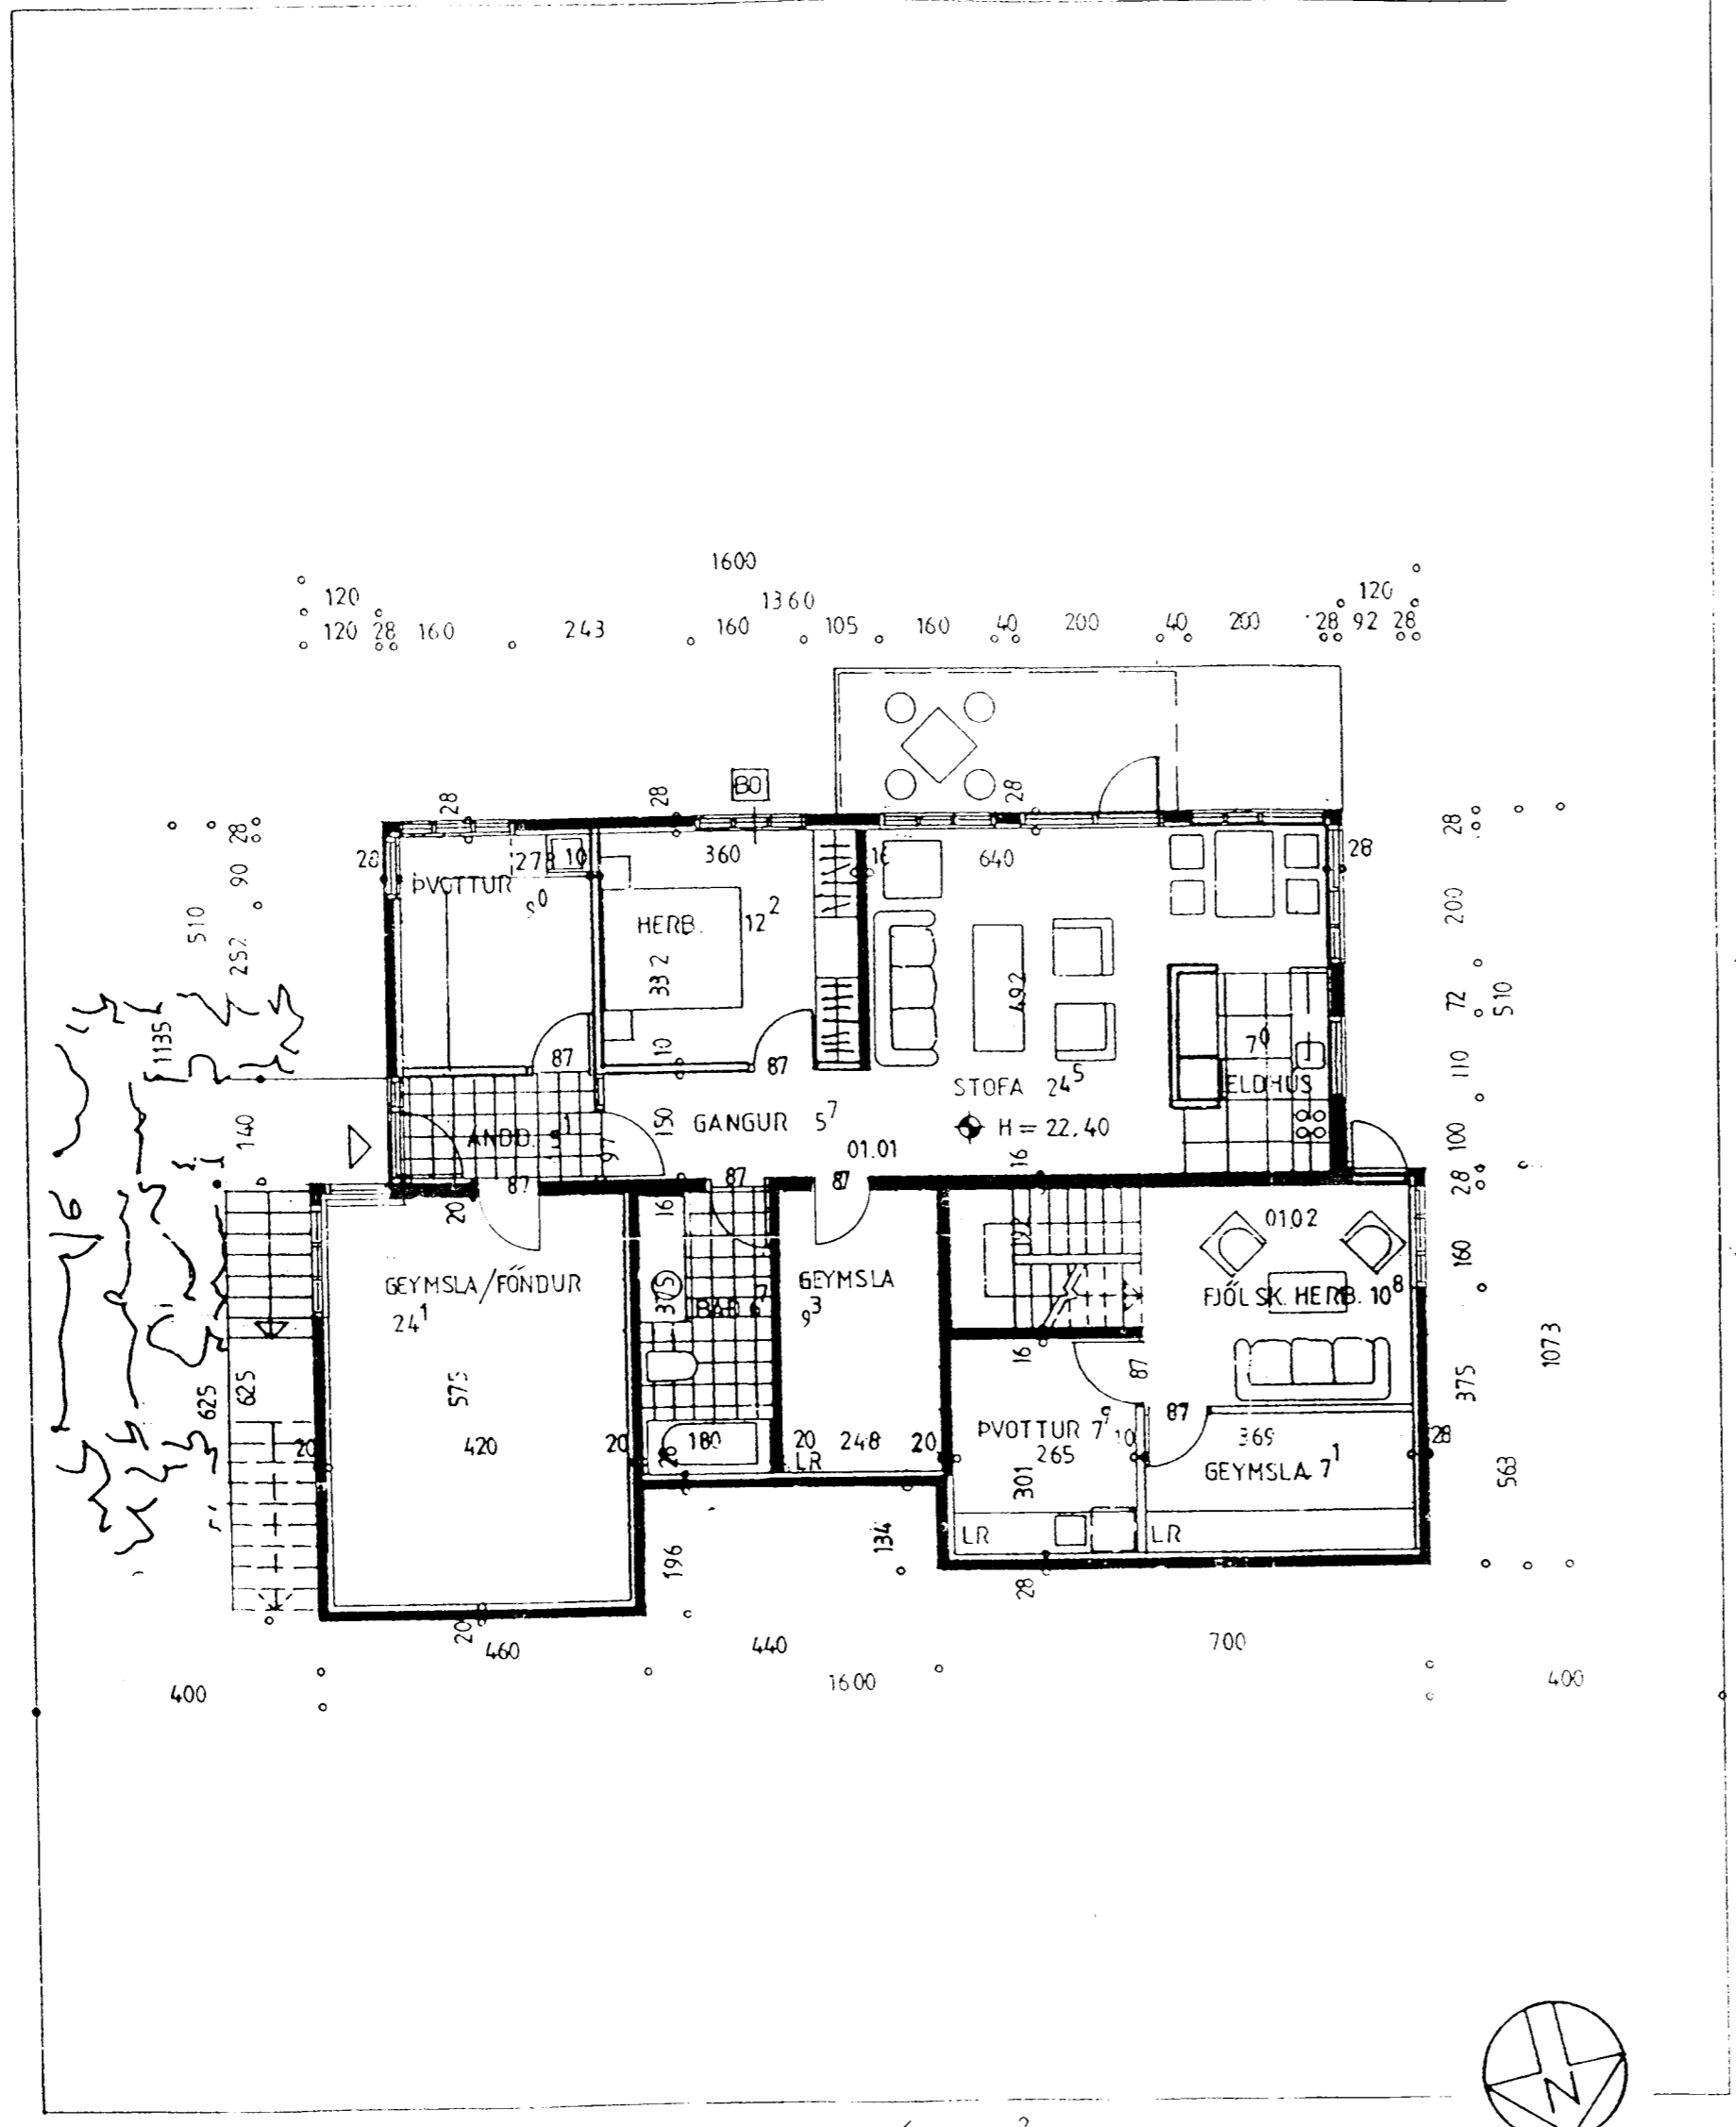

LR= LOFTRÉSTING UPP ÚR ÞAKI  
STÆRÐIR SBR. SKRÁNINGARTAFLA  
LÓÐ: 720 M<sup>2</sup>  
NÝTINGARHLUTFAL: 0,42

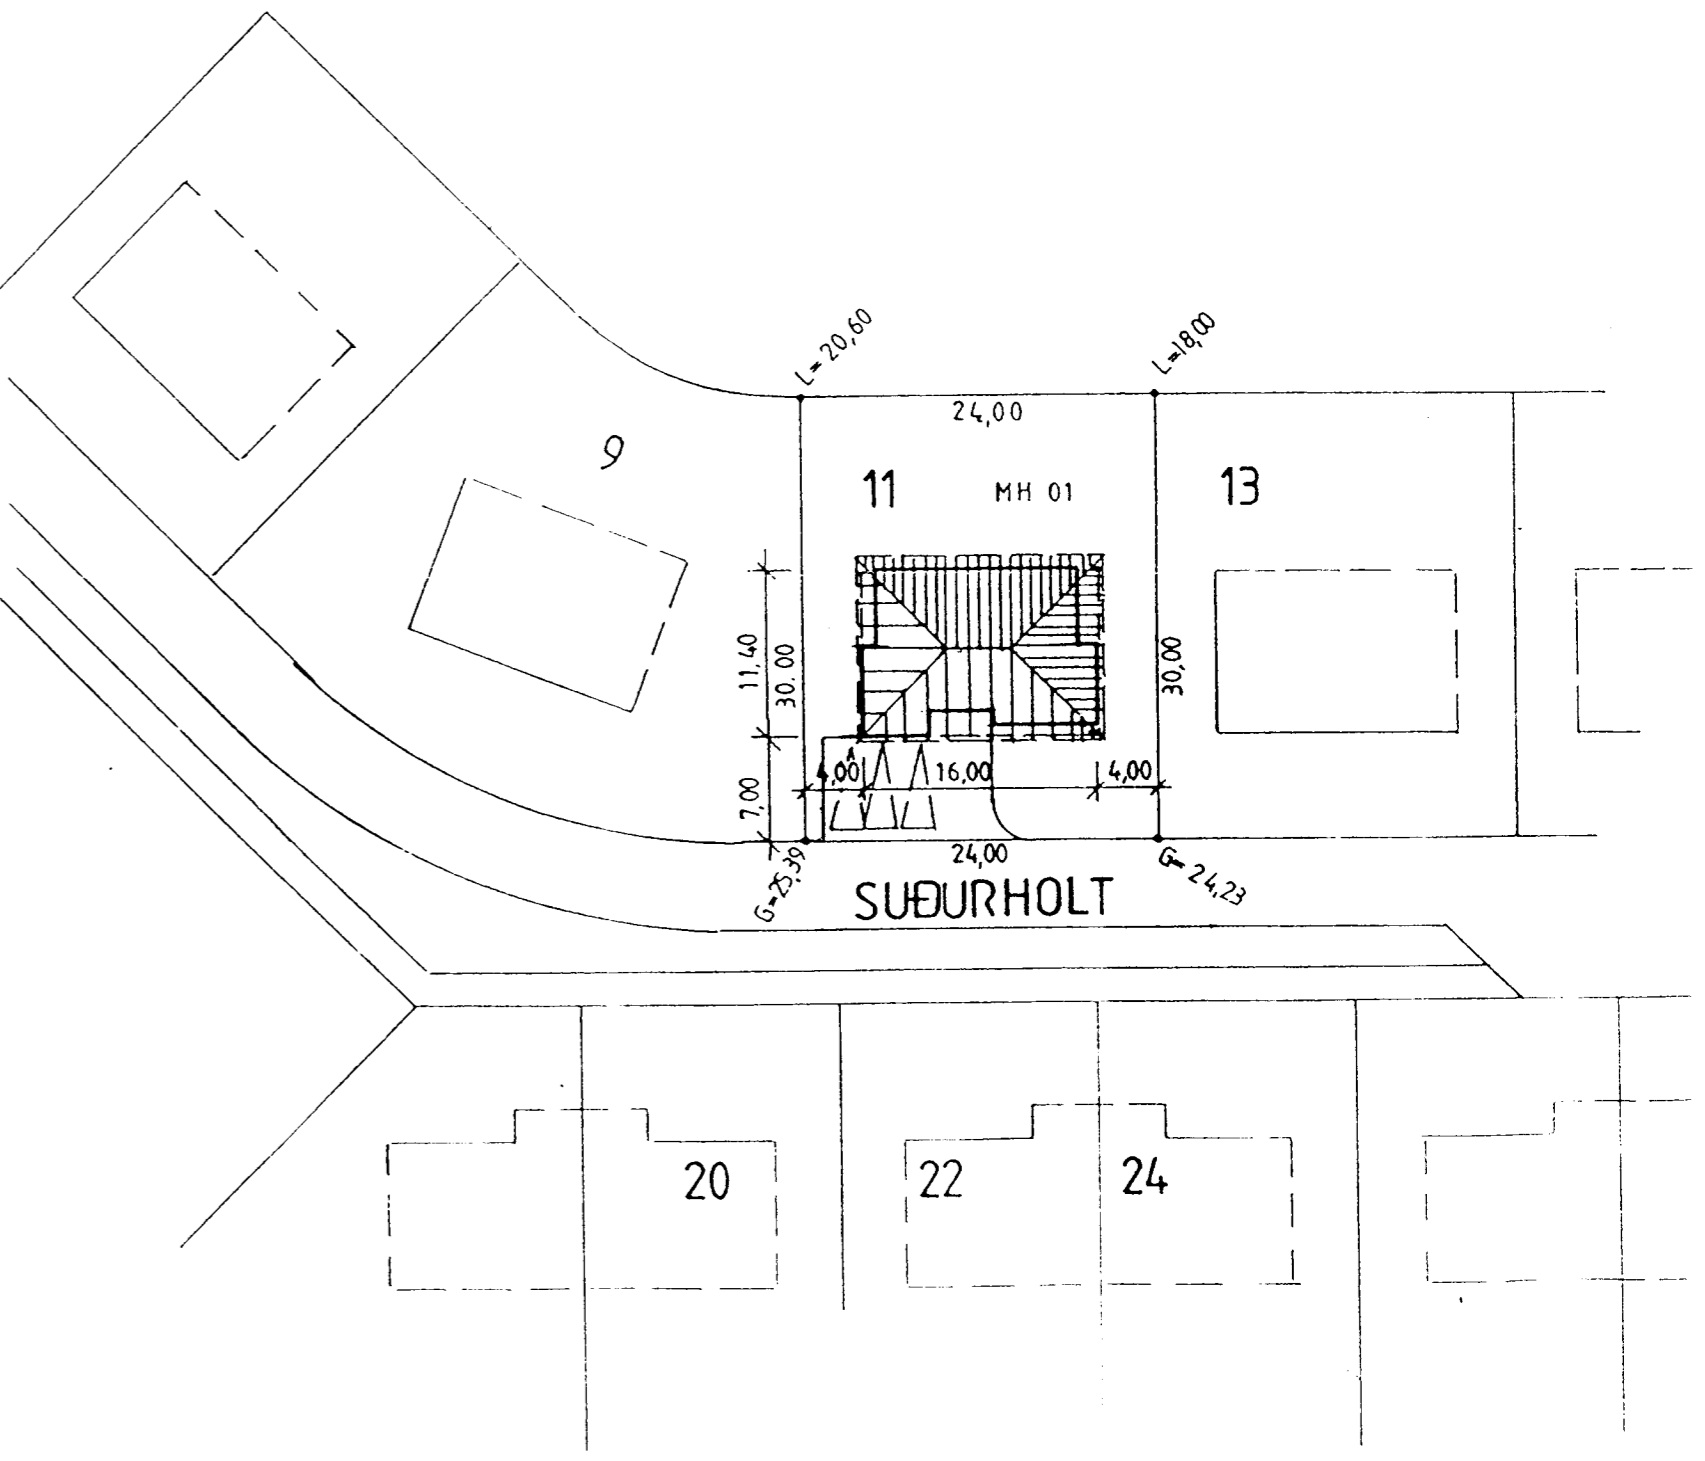

**SUÐURHOLT 11 HAFNARFIRÐI.**  
GRUNNMYND NEDRI HÆÐ OG AFSTÖÐUMYND.

MARS. 1999. MKV. 1:100. 1:500.  
BR. APRÍL '99 JP/SS BR. 4.5.1999 JP/SS 19.5.99 JP/SS  
Jóhannes Pétursson 010448-3959 S-567-5107  
BR. 22-10-04 JP/SS GEYMSLUR  
Sigurður Sigurðsson 021146-2349 S-566-6613

Vattar:  
Aubru. Vatniss 010360-2939

Samþykkt Leifur Geir Jóhannsson  
Jónna Bjarnadóttir  
Ingveldur Trýggvadóttir 1308605515