


LR= LOFTRESTING UPP ÚR ÞAKI
 STÆRÐIR SBR. SKÁNINGARTAFLA

LÓÐ: 720 M²
 NÝTINGARHLUTFALL: 0,37

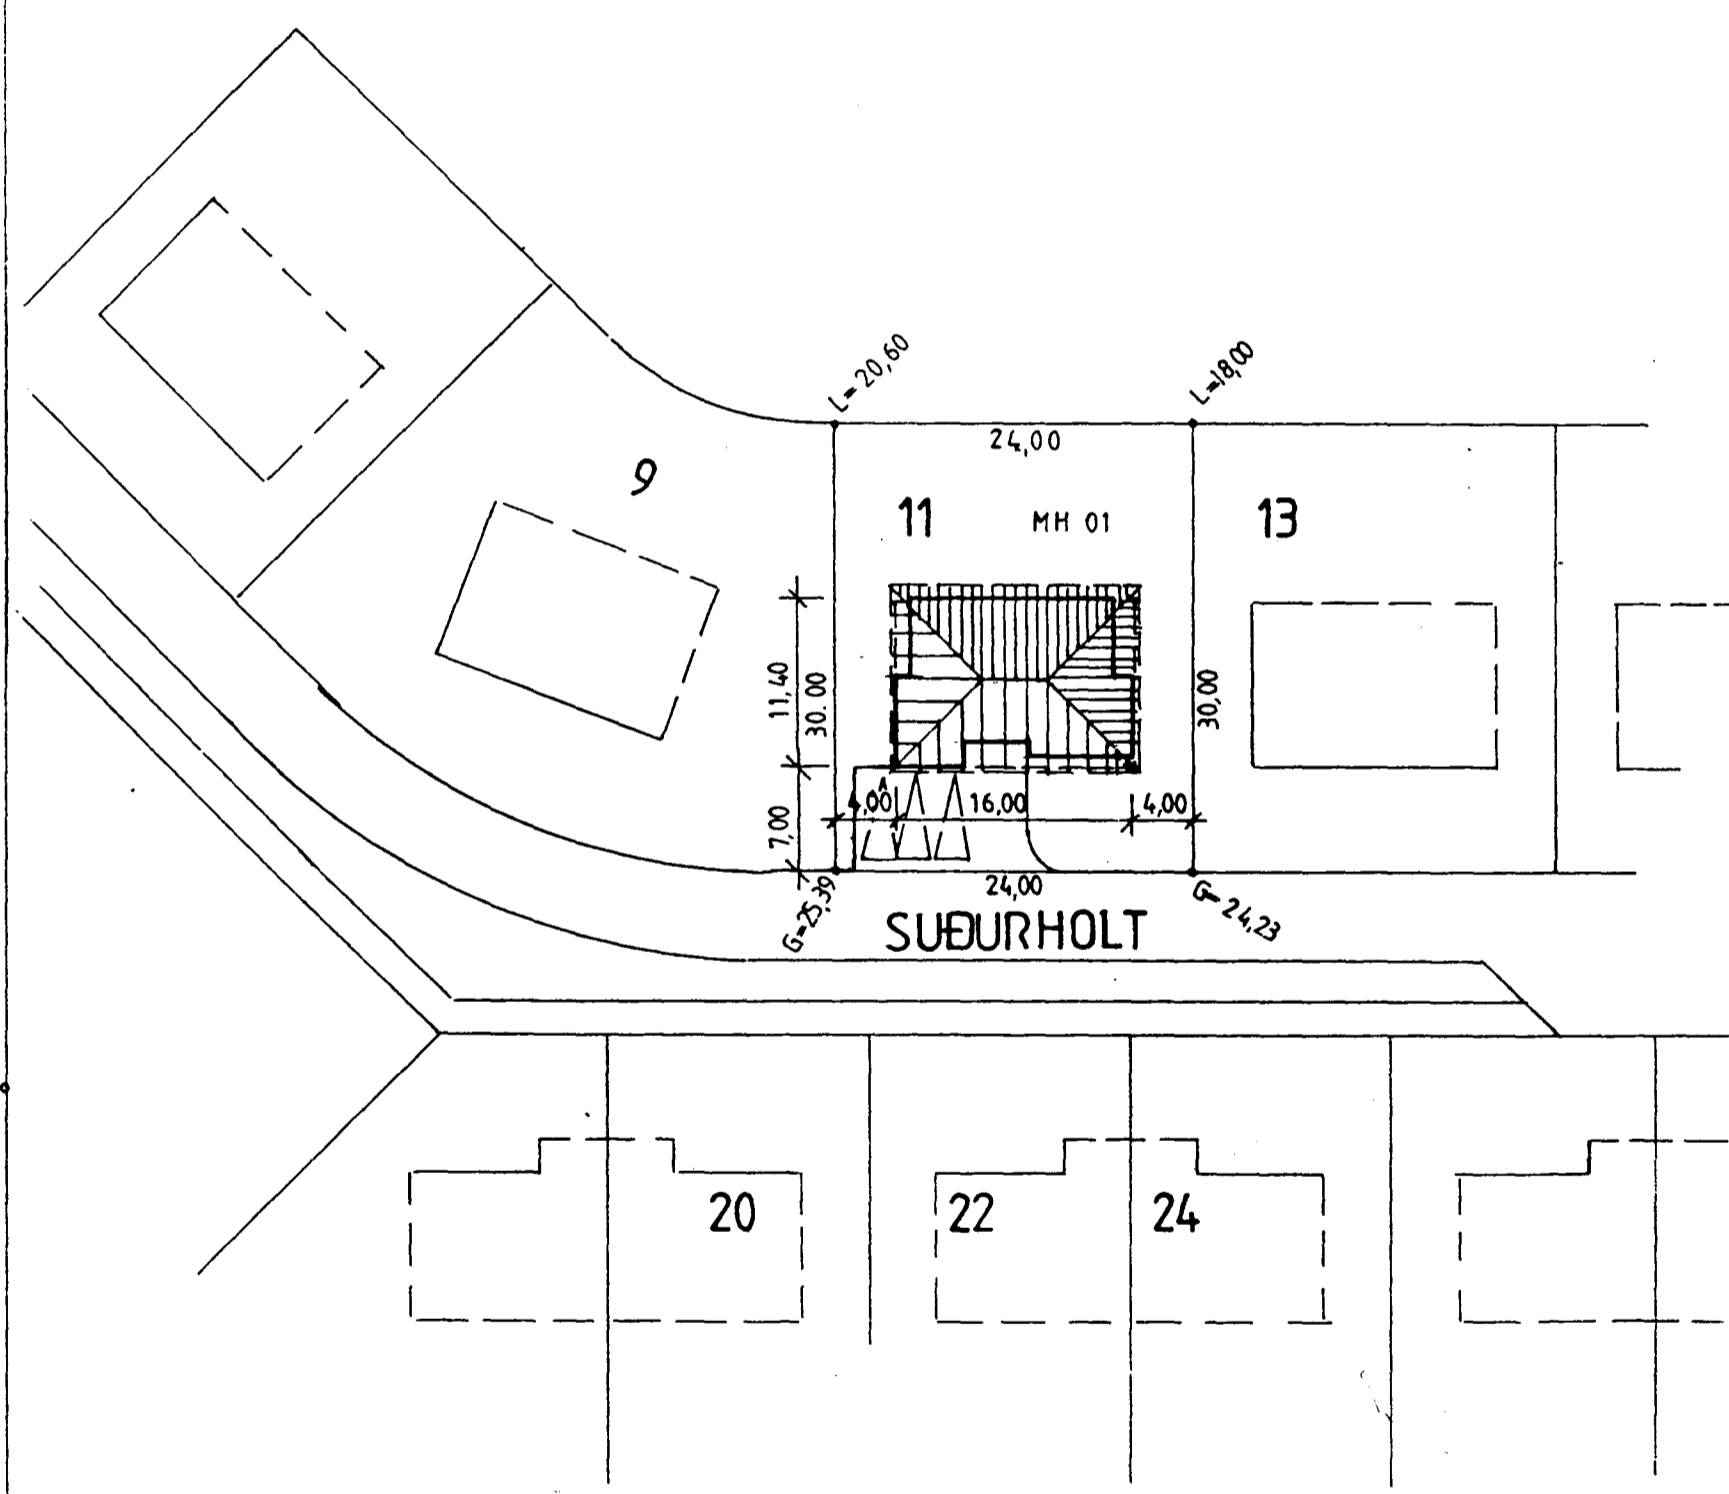

SUÐURHOLT 11 HAFNARFIRÐI.
 GRUNNMYND NEDRI HÆÐ OG AFSTÖÐUMYND.

MARS. 1999. MKV. 1:100. 1:500.
 BR. APRÍL 99 JP/SS BR. 4.5.1999 JP/SS 19.5.99 JP/SS
 Jóhannes Pétursson 010448-3959 S-567-5107

Sigurður Sigurðsson 021146-2349 S-566-6613

[Handwritten signatures]