


FALLBRUNNUR Ø 1000 ST.

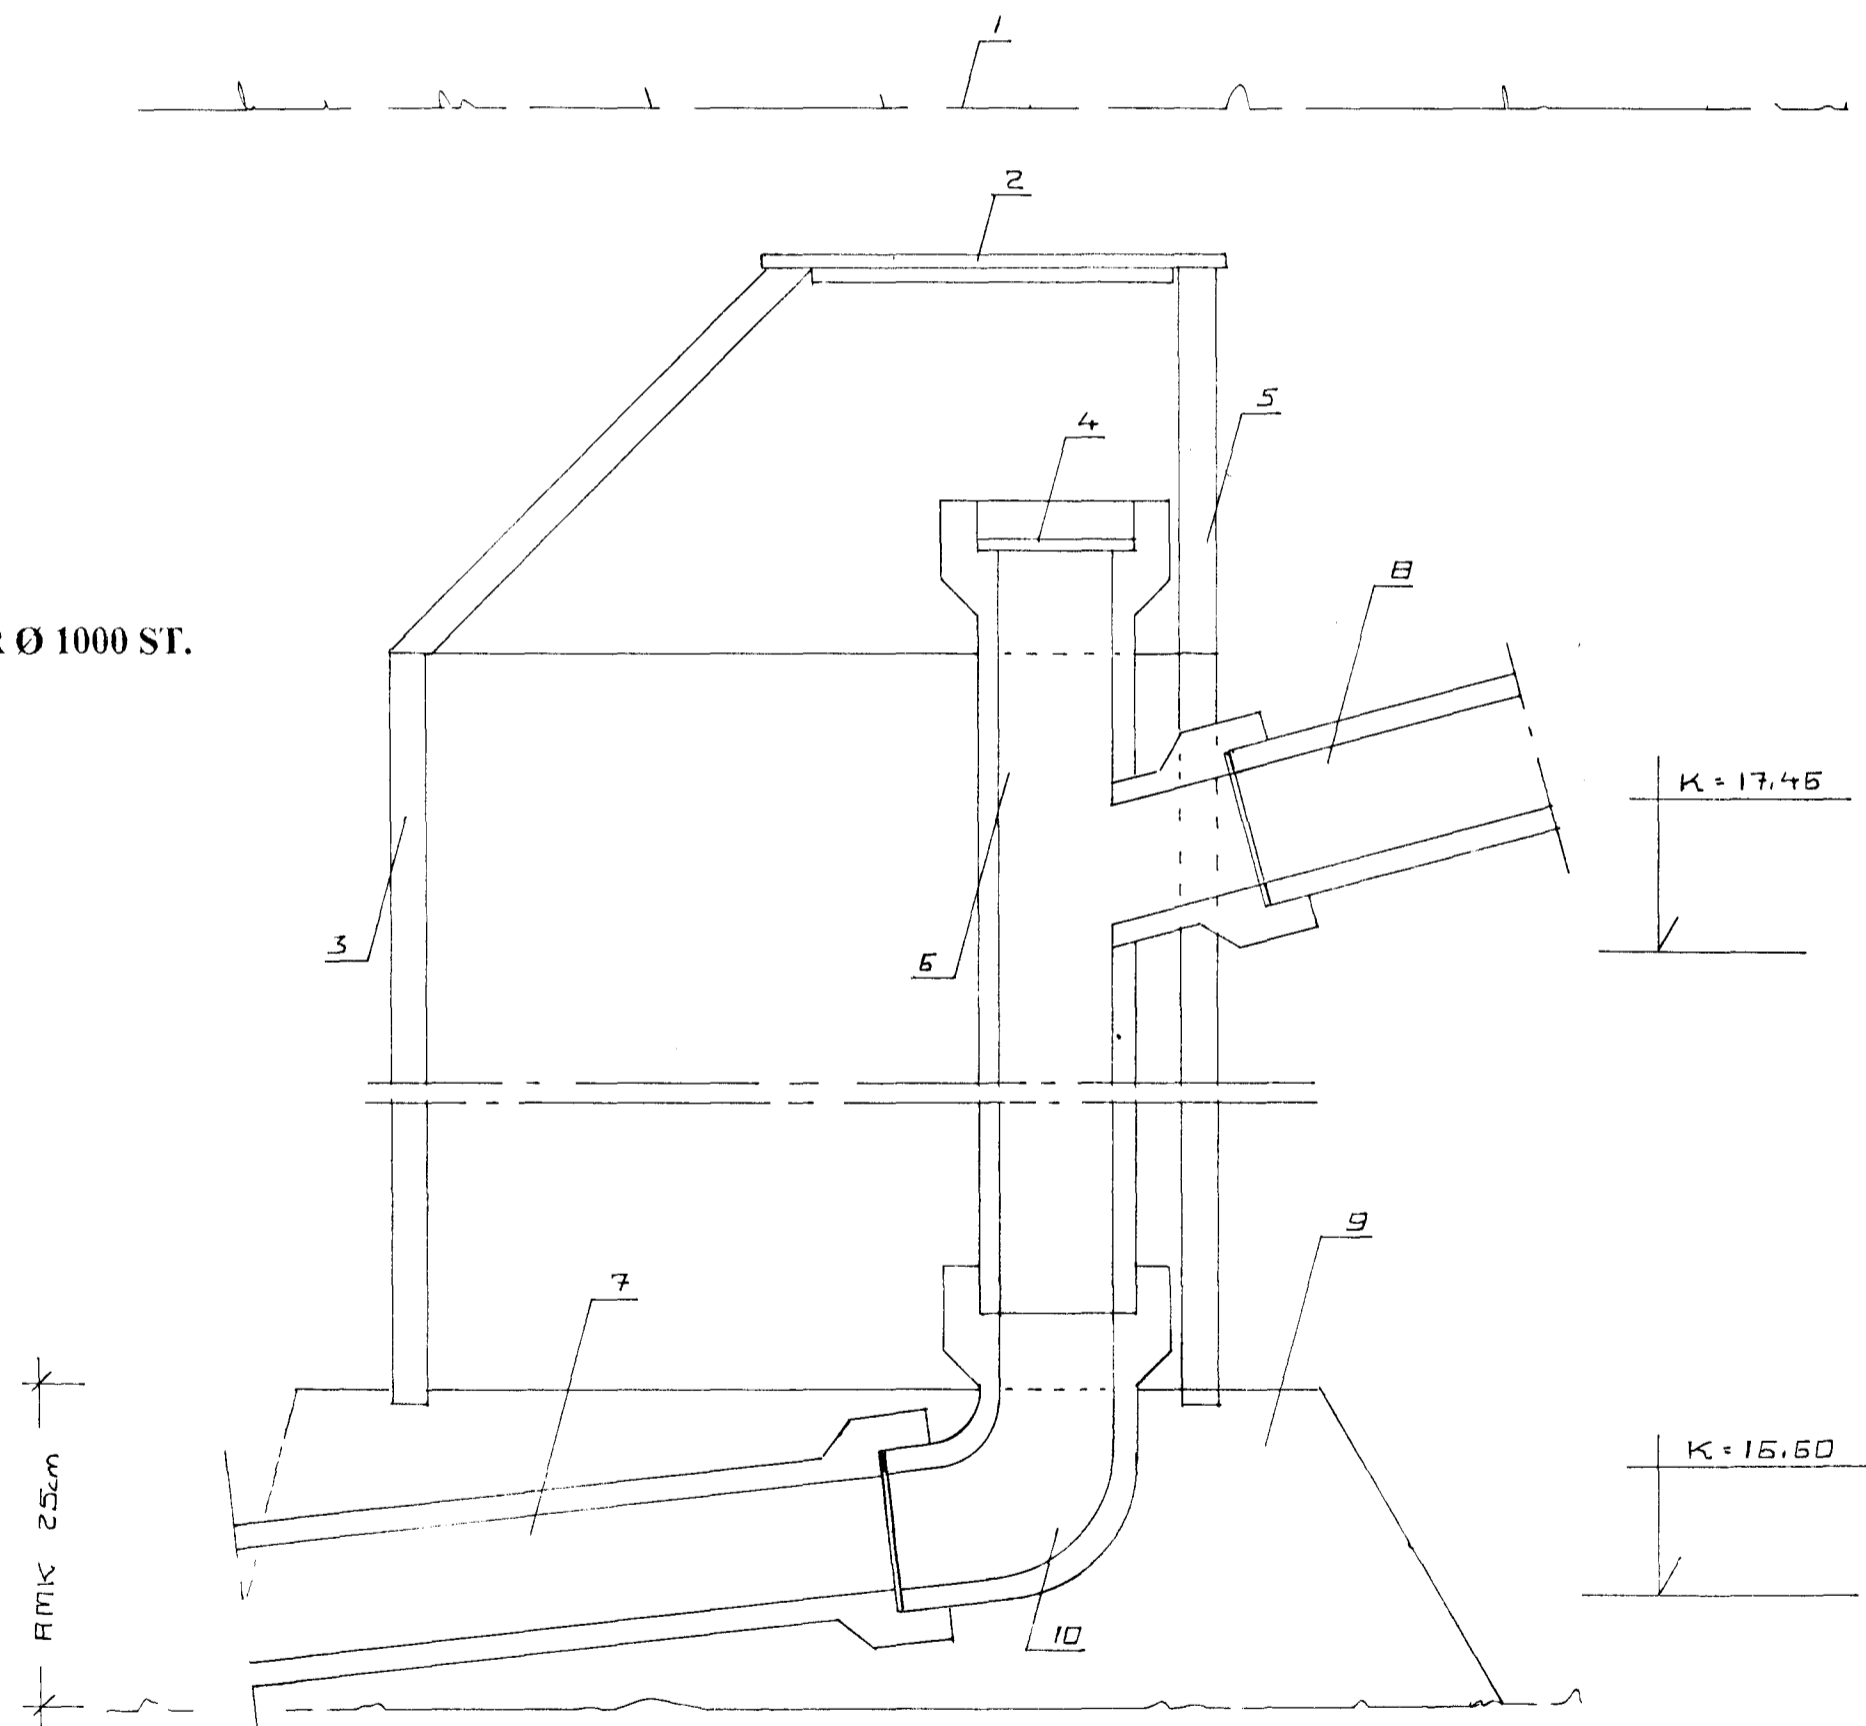

Merkingar:.

1. Jarðvegsyfirborð
2. Stállok
3. Ø 1000 st. brunnur
4. Stállok
5. Ø 1000/600 st. keila.
6. Ø 150/150 greinrör.
7. Ø 150 st. frárenslisrör inntak inn á lóð.
8. Ø 150 st. frárenslisrör 350 ‰
9. Steinstept undirstaða undir brunn
10. Ø 150 st. beygja.

Steypt skal undir brunn á fastan botn klöpp eða móhelli
Einnig má steypa brunn á þjappaða fyllingu.

SUÐURHOLT 11 HAFNARFIRÐI.

FALLBRUNNUR.
JÚLÍ. 1999. MKV. 1 : 10.

Jóhannes Pétursson 010448-3959 S - 567-5107

Sigurður Sigurðsson 021146-2349 S - 566-6613

