


FALLBRUNNUR Ø 1000 ST.

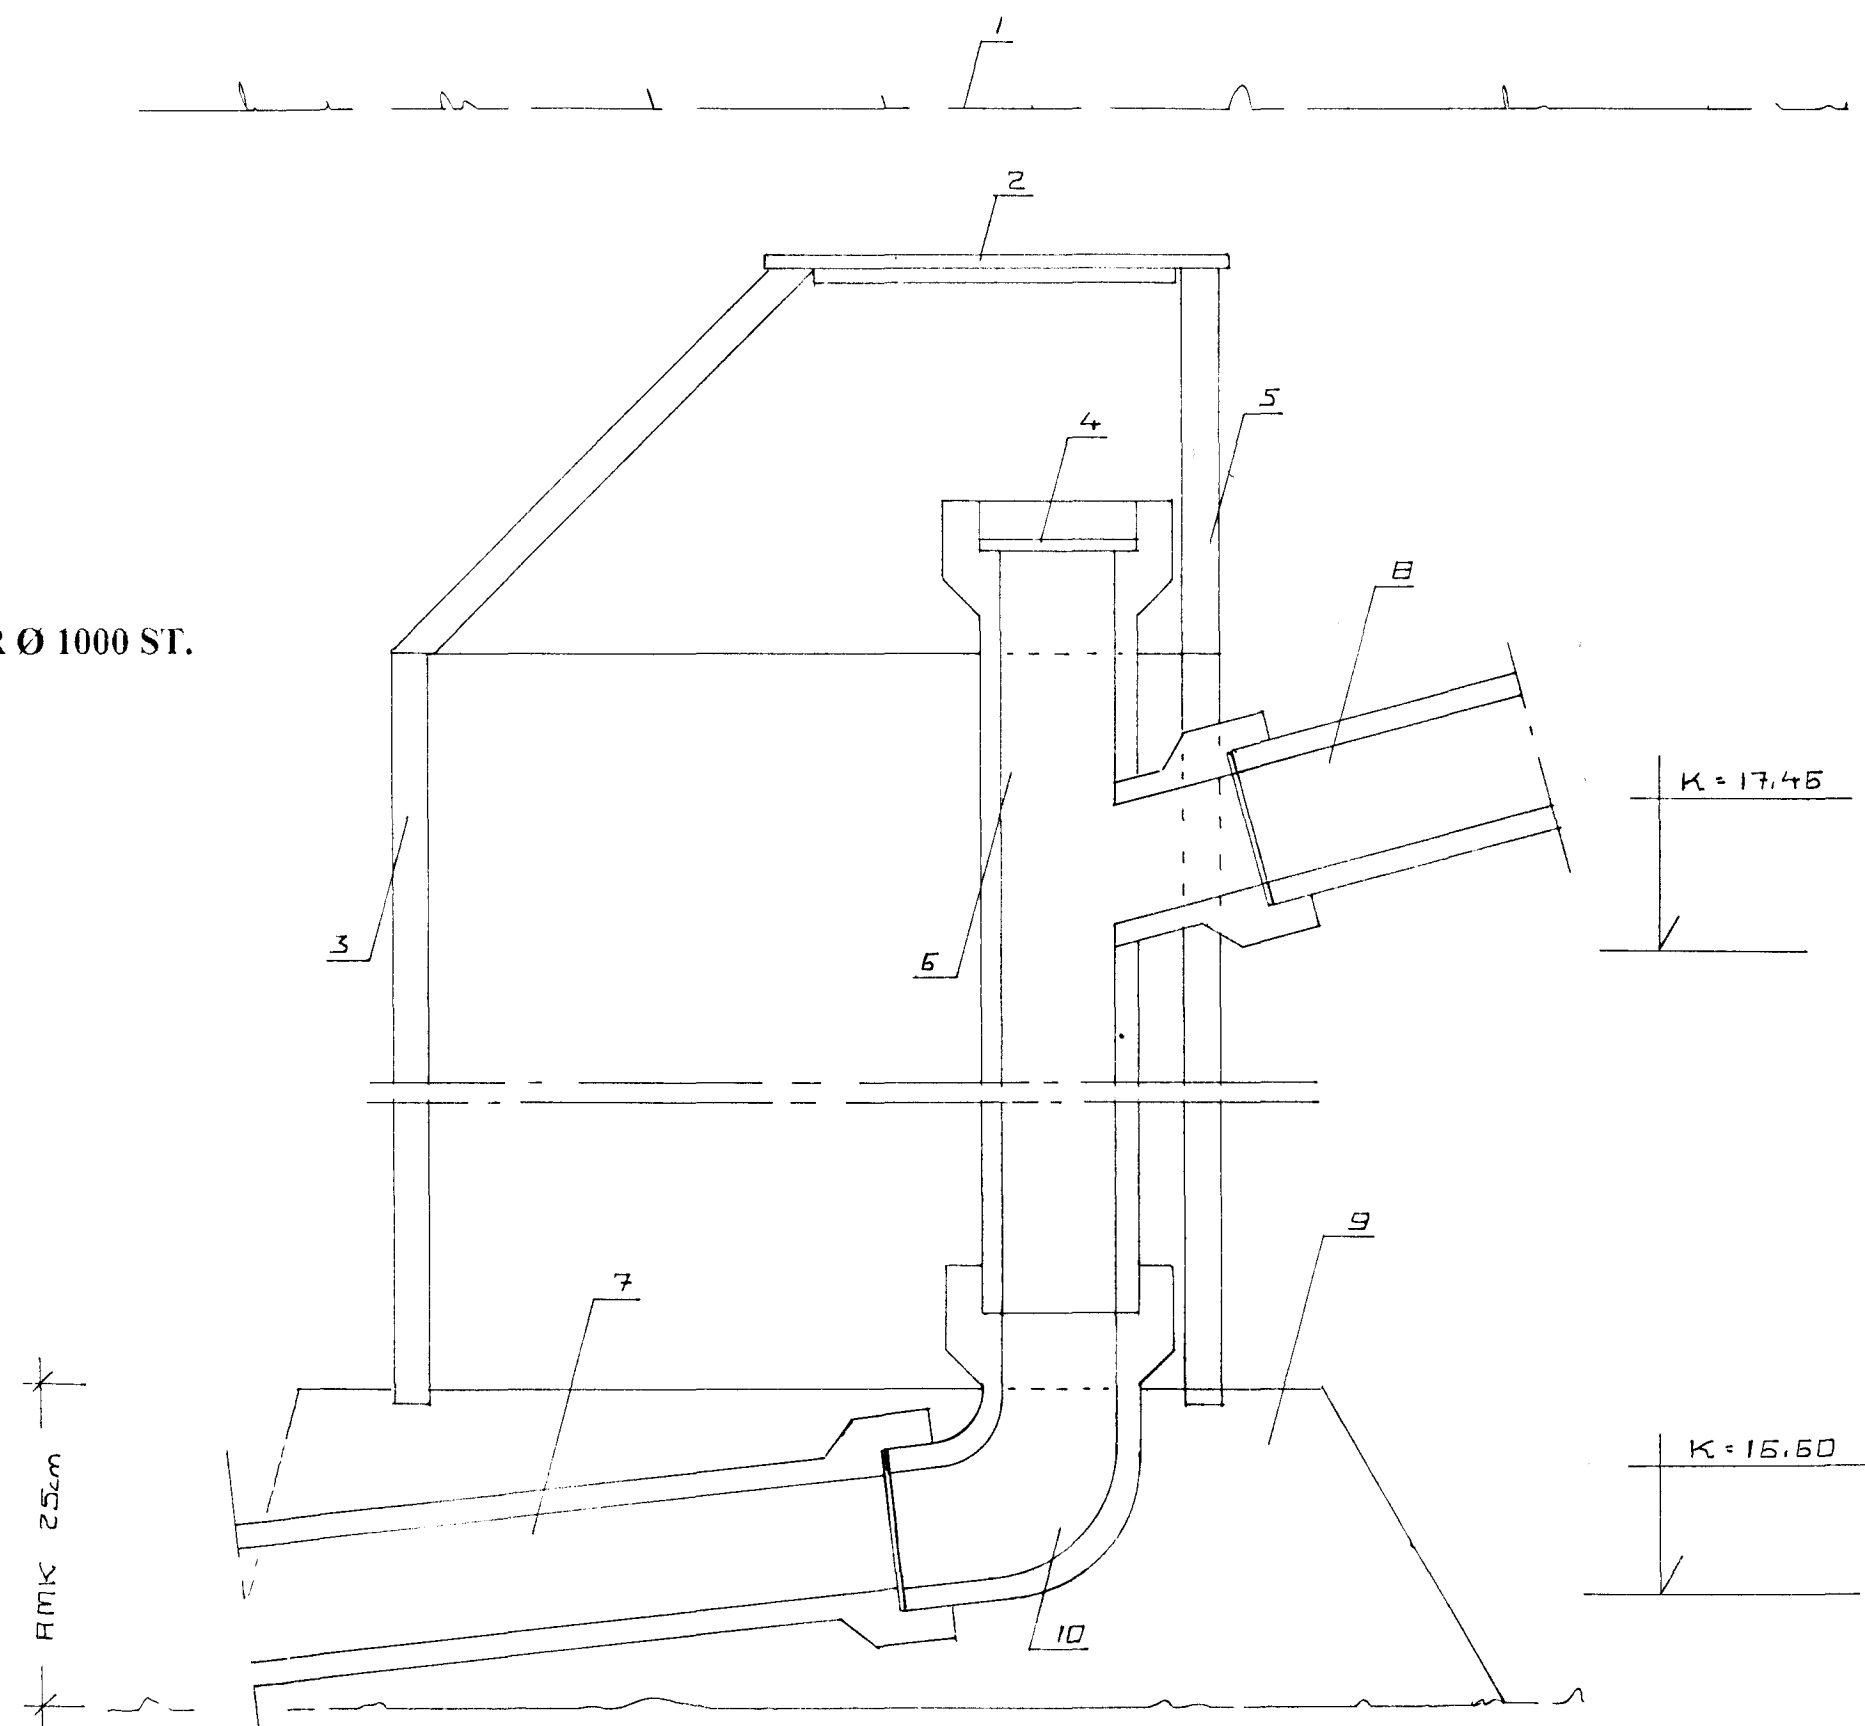

Merkingar:.

1. Jarðvegryfirborð
2. Stállok
3. Ø 1000 st. brunnur
4. Stállok
5. Ø 1000/600 st. keila.
6. Ø 150/150 greinrör.
7. Ø 150 st. frárennsliör inntak inn á lóð.
8. Ø 150 st. frárennsliör 350 %
9. Stéinsteypt undirstaða undir brunn
10. Ø 150 st. beygja.

Steypt skal undir brunn á fastan botn klöpp eða móhelli
Einnig má steypa brunn á þjappaða fyllingu.

SUDURHOLT 11 HAFNARFIRÐI.

FALLBRUNNUR.

JÚLÍ. 1999. MKV. 1:10.

Jóhannes Pétursson 010448-3959 S - 567-5107

Sigurður Sigurðsson 021146-2349 S - 566-6613