




ÚTLIT VESTUR

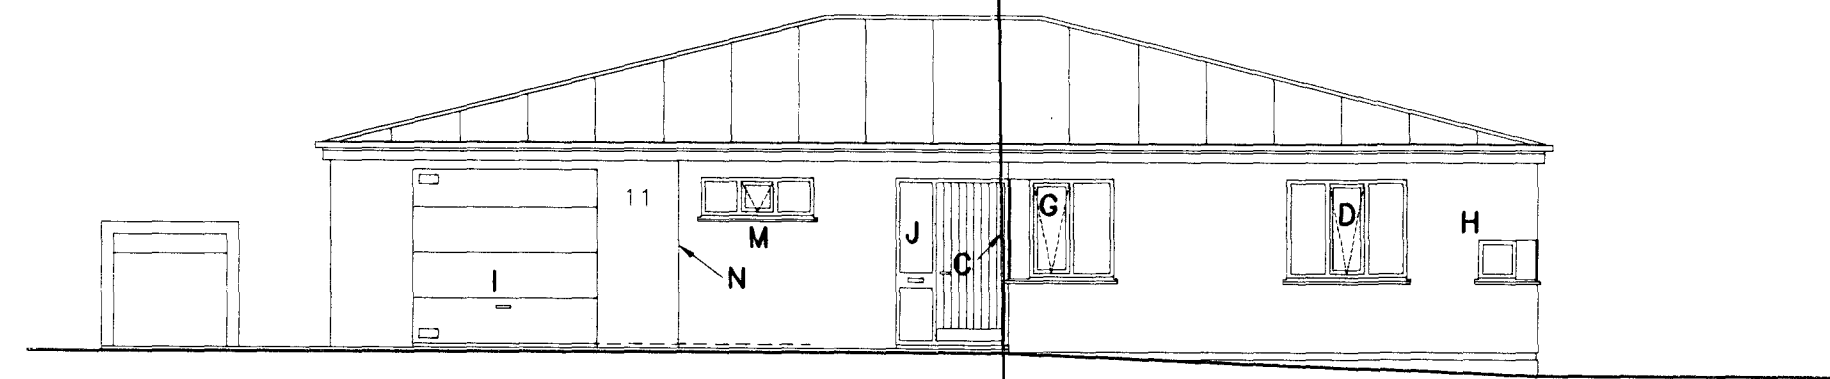

GÖTUHLÍÐ—ÚTLIT NORÐUR

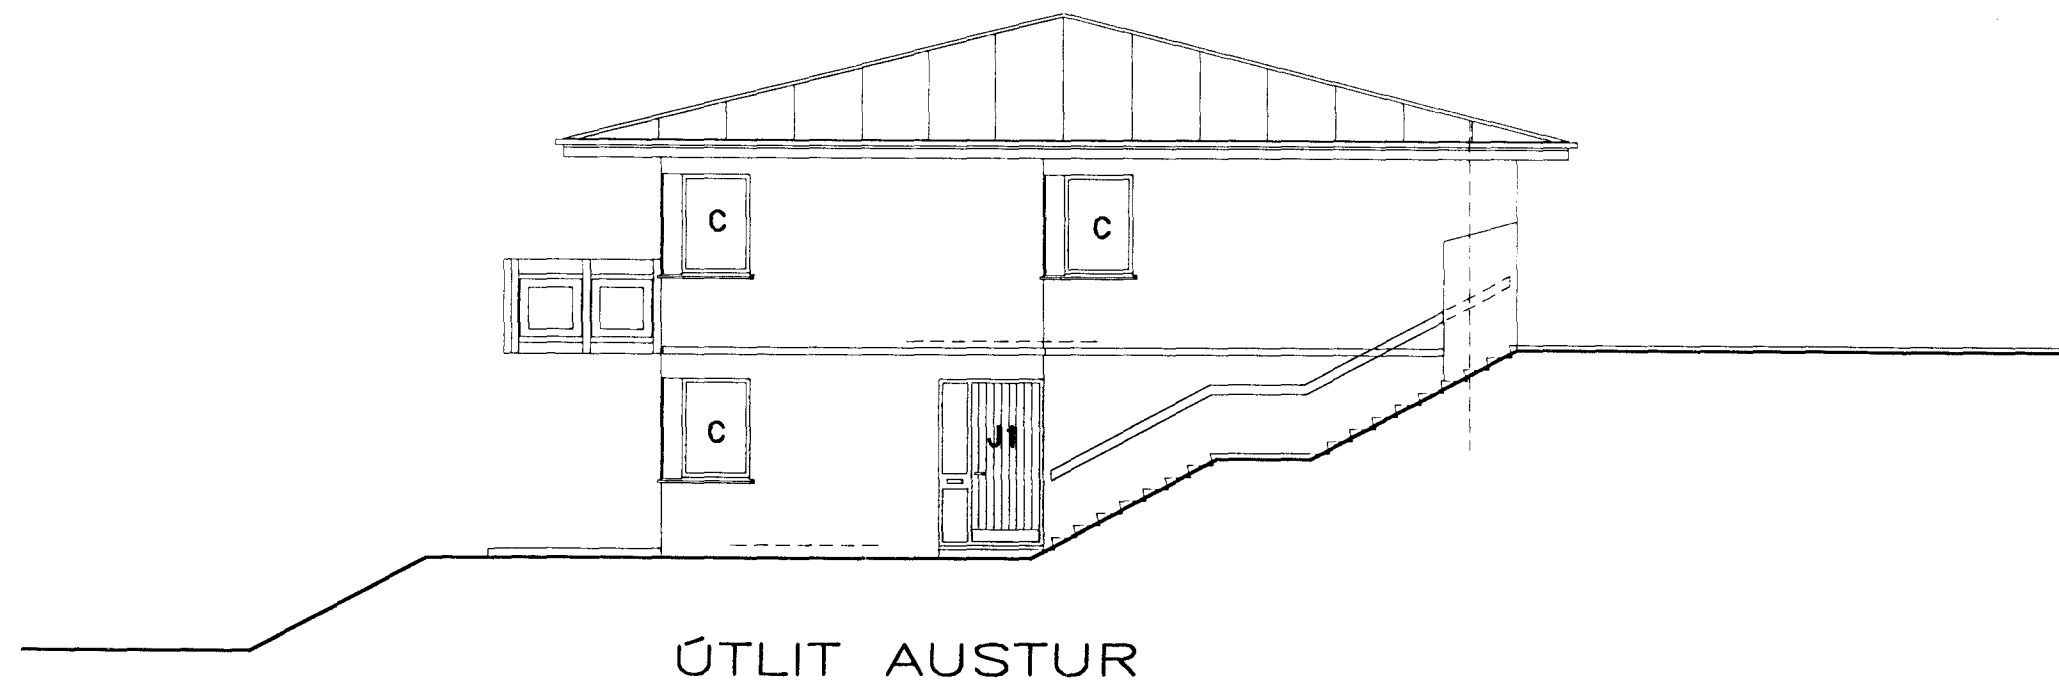

ÚTLIT AUSTUR

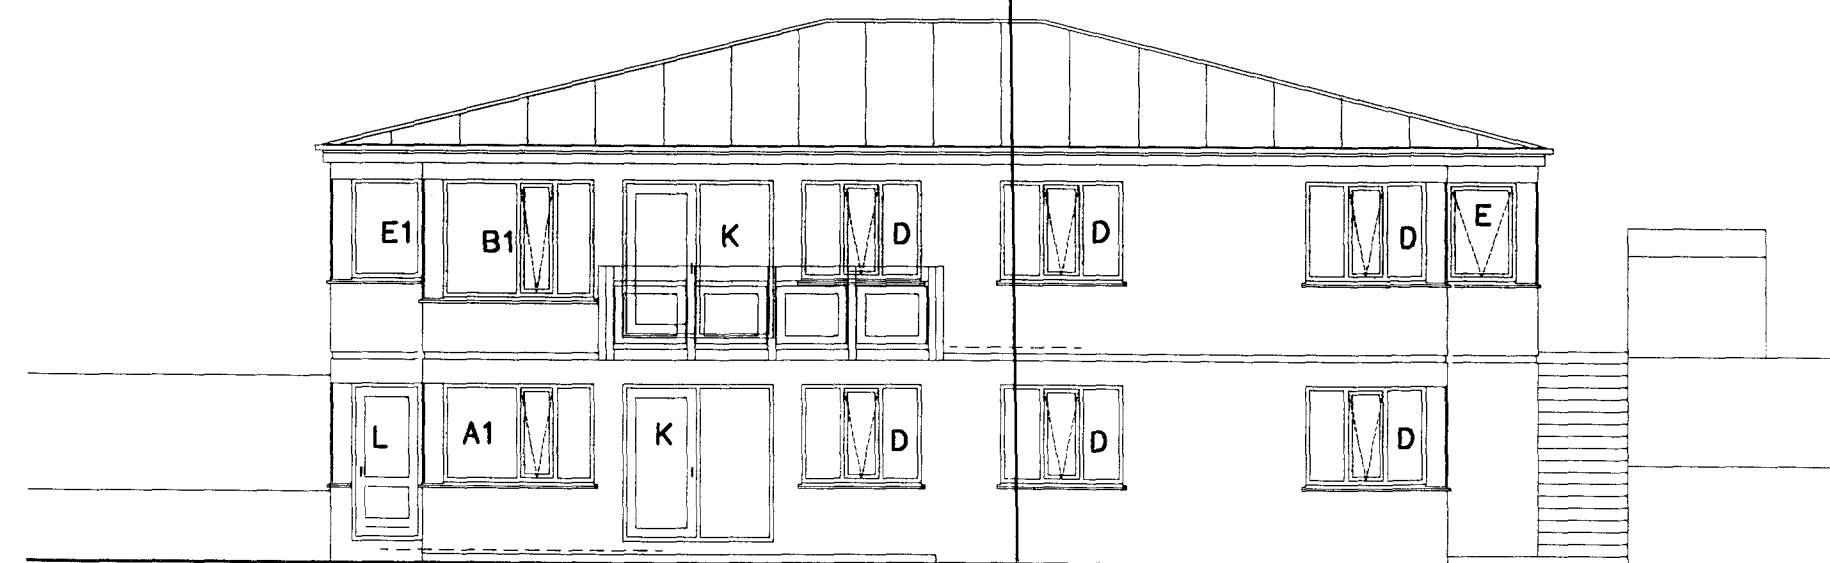

ÚTLIT SUÐUR

STADSETNING GLUGGA OG HURÐA (TRÉ)  
 (SJÁ GLUGGA OG SÉRTEIKNINGAR BLAÐ NO. ....)

SUÐURHOLT 11 HAFNARFIRÐI.

ÚTLIT GLUGGAR STADSETNING.

APRÍL. 1999. MKV. 1:100.

20.05.1999

Jóhannes Pétursson 010448-3959 S - 567-5107

Sigurður Sigurðsson 021146-2349 S - 566-6613

