Gólfhitalagnir 2. hæð
mkv. 1:50

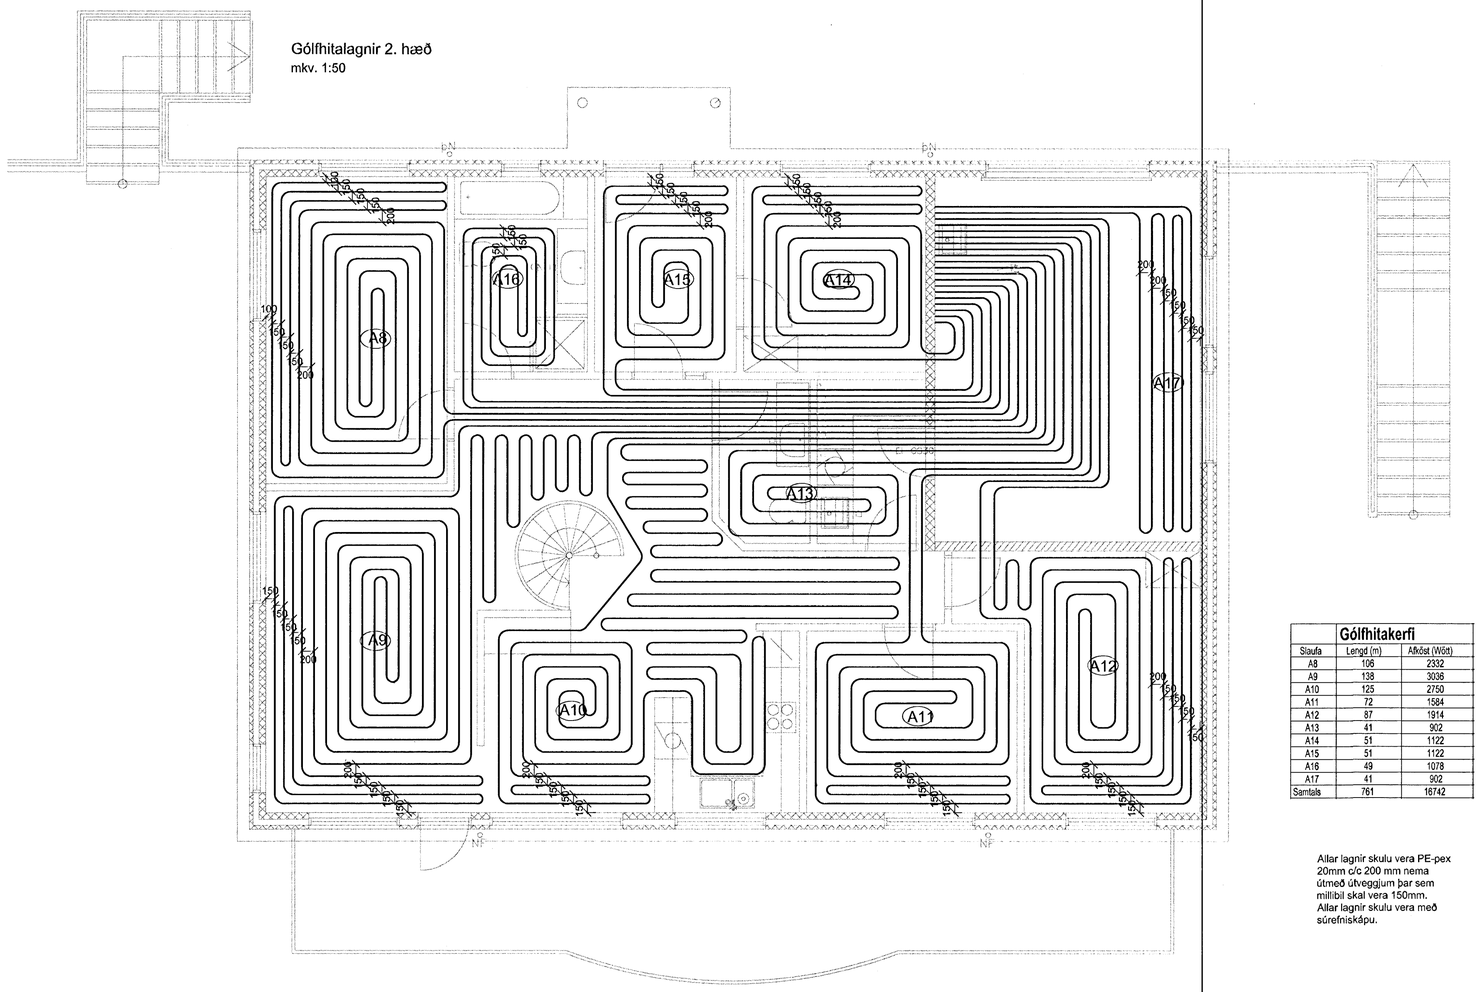

Gólfhitakerfi		
Slaufa	Lengd (m)	Afköst (Wött)
A8	106	2332
A9	138	3036
A10	125	2750
A11	72	1584
A12	87	1914
A13	41	902
A14	51	1122
A15	51	1122
A16	49	1078
A17	41	902
Samtals	761	16742

Allar lagnir skulu vera PE-pex 20mm c/c 200 mm nema útmeð útveggjum þar sem millibil skal vera 150mm.
Allar lagnir skulu vera með súrefniskápu.

ÚTGÁFUFERILL

NÚMER:	DAGS.	SKÝRINGAR:	UNNIÐ:

DAGS.	SAMRÆM.HÖNNUÐUR

EMIL ÞÓR GUÐMUNDSSON
FTFÍ
LÆKJASMÁRA 98
200 KÓPAVOGUR
SÍMI: 554 3917
FAX: 5644252
NETFANG: gaja@centrum.is
kt: 280456-3499

HEITI VERKS:

Suðurholt 13

HEITI TEIKNINGAR:

Gólfhitalagnir
2. hæð

Byggingafulltrúi Hafnarfjarðar
Afgreitt þann
09 APR. 2002
VG

MKV:	DAGS.	VERK NR	
1:50	01-06-01	KVK	
TEIKNAÐ.	YFIRFARIÐ	SAMÞYKKT	NR. TEIKNINGAR
EÞG	EÞG	EÞG	L12
DAGS.UNDIRSKR.	NAFN HÖNNUÐAR		
05/01/01	EMIL ÞÓR GUÐMUNDSSON		
UNDIRSKR.HÖNNUÐAR			ÚTGÁFA

Samþ. Jón Guðm.

Fri Apr 05 09:23:57 2002