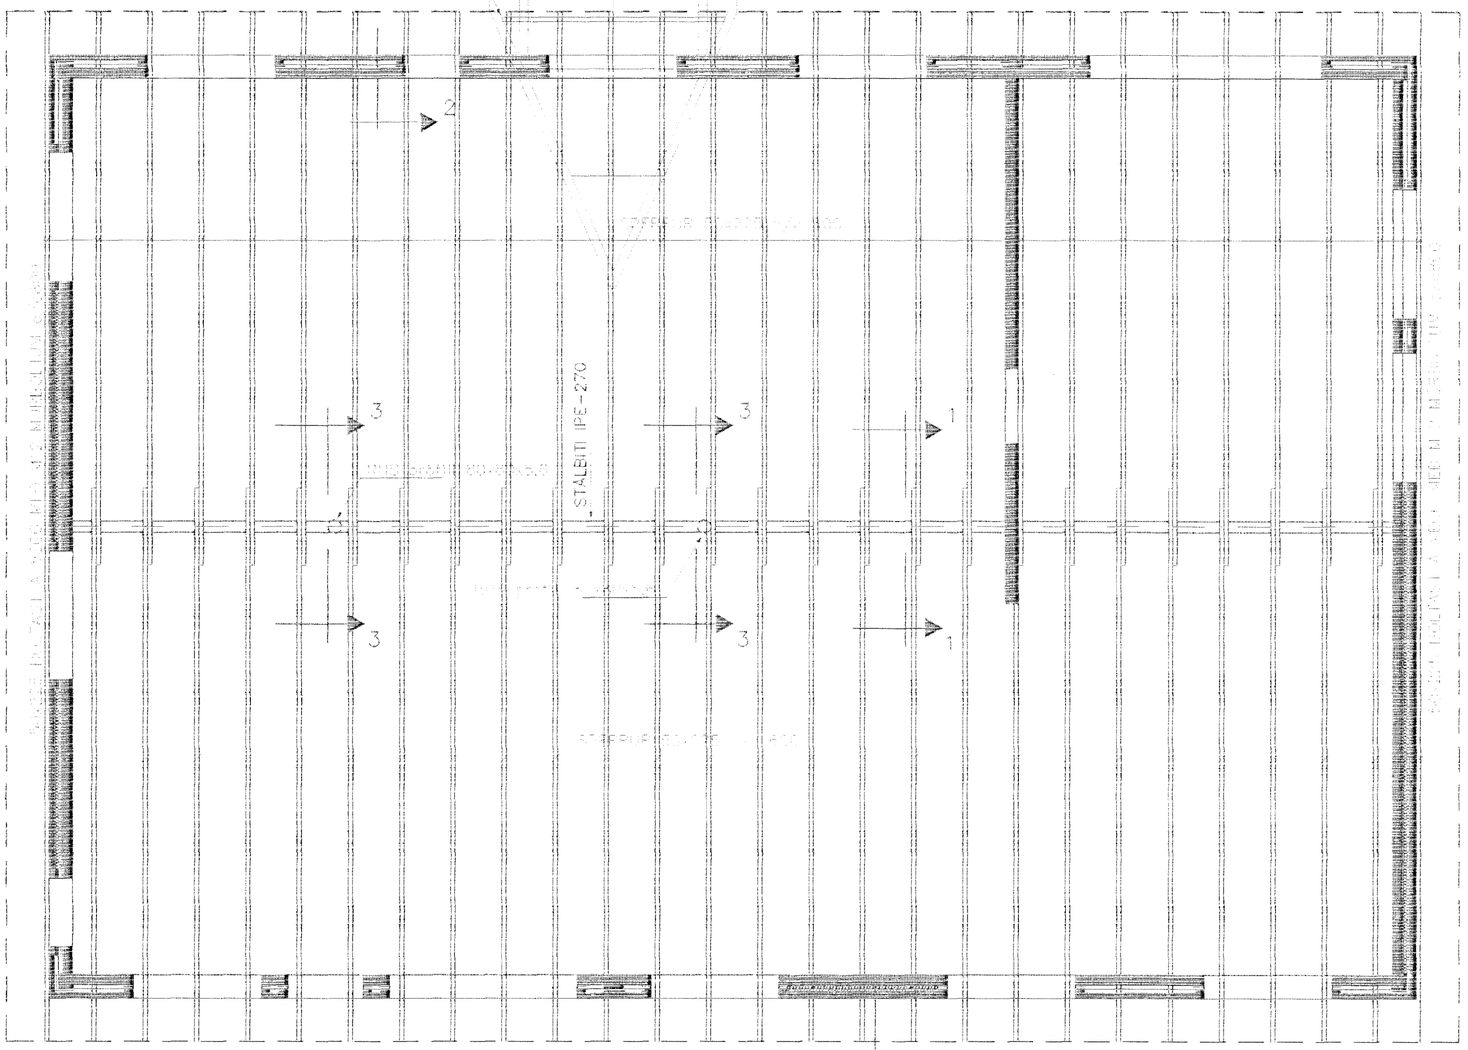

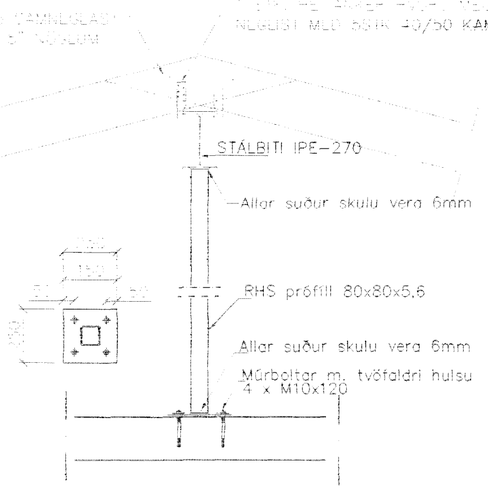

SNIÐ 3-3 1:20

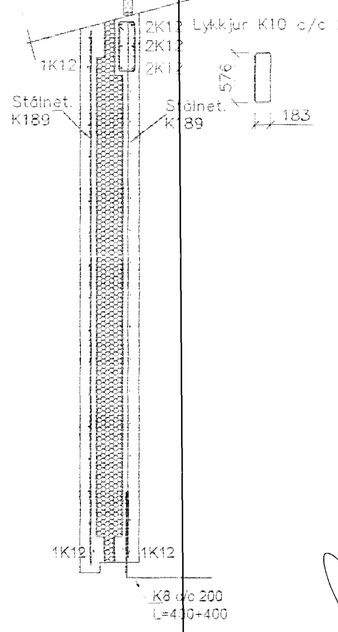

SNIÐ 2 1:20

GRUNNMYND 1:50

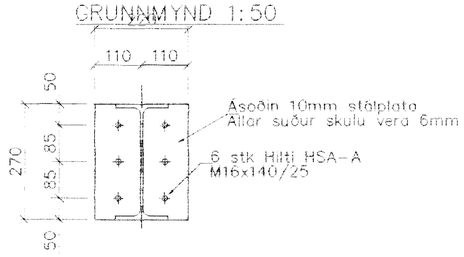

FRÁGANGUR BITAENDA Á VEGG 1:10

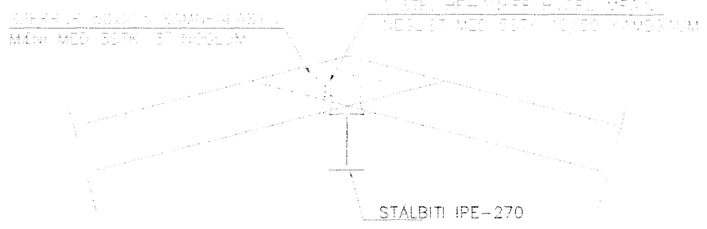

SNIÐ 1-1 1:20

Br.	Dags.	Eðli breytinga	Sign

SUÐURHOLT 13
HAFNARFIRÐI

ÞAKVIRKI-SNIÐ

Byggingafulltrúi Hafnarfjarðar
Afgreitt þann
22 MAI 2002

MKV.	1:50 1:20 1:10
DAGS.	APRÍL 2002
VERK NR.	2210
TEIKN. NR.	1-01
HANNAÐ	SIG. ÞORLEIFSS. KT. 241148-3009
TEIKNAÐ	G.H.
YFIRFARIÐ	

TÆKNIÞJÓNUSTA SIGURÐAR ÞORLEIFSSONAR ehf
STRANDGÖTU 11 220 HAFNARFIRÐI
SÍMI 555-4255 FAX 565-2375
E-mail taeknithjonusta@islandia.is